

**COMUNE DI RIMINI**




**P.U.A. - SCHEDA 12/9 - P.R.G. IV - Via Fantoni**

**ACQUEDOTTO - BRIGASIONE - FONTANA**

**AC01 PLANIMETRIA GENERALE**

**PIANTA PIANO TERRA**  
scala 1:250

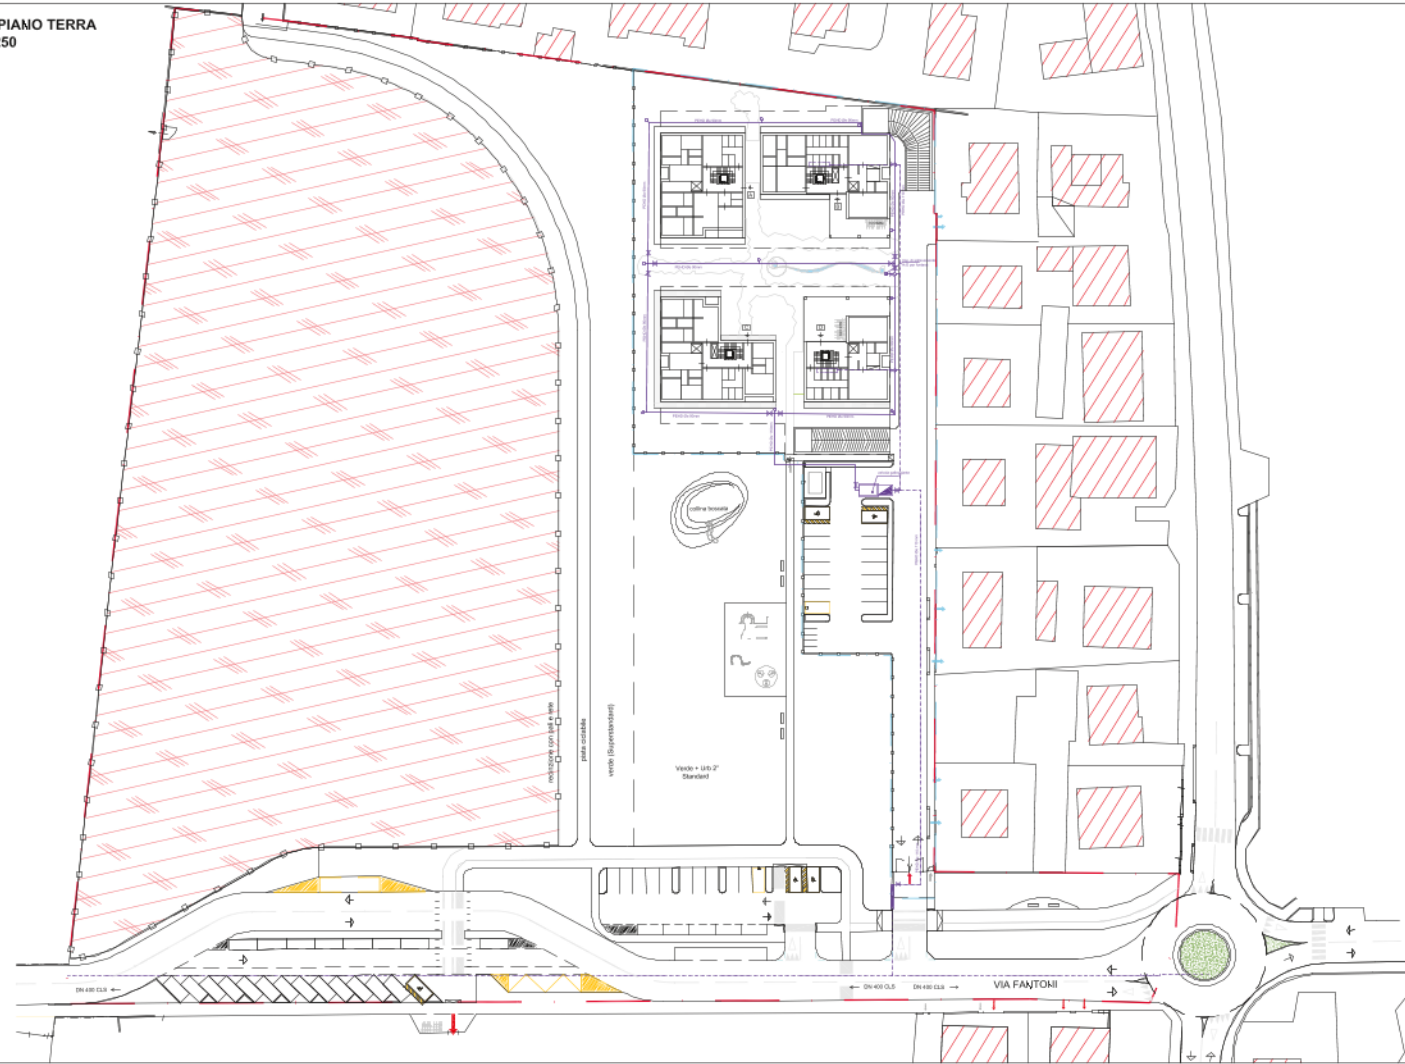

**PIANTA PIANO INTERRATO**



Conservazione: tutti i lavori dovranno essere autorizzati dagli uffici  
 1. Verificare l'ubicazione del Piano di Emergenza per l'evacuazione degli edifici  
 2. Verificare l'ubicazione e l'ampiezza delle uscite di sicurezza e delle vie di fuga  
