

SCHEDA DI PROGETTO 4.7, tav 3.4
 VISERBA DI RIMINI - VIA MARCONI - VIA FATTORI


PIANO ATTUATIVO




COMUNE DI RIMINI
 NUMERO PROT.: - 85800
 DATA: 14 GIU. 2012 ENTRATA
 U.O.:MATR.:MOT.:
 PRATICA N.:

TAV. 5 SCALA 1:200
TIPOLOGIA EDILIZIA DI PROGETTO


AGGIORNAMENTO NOVEMBRE 2010

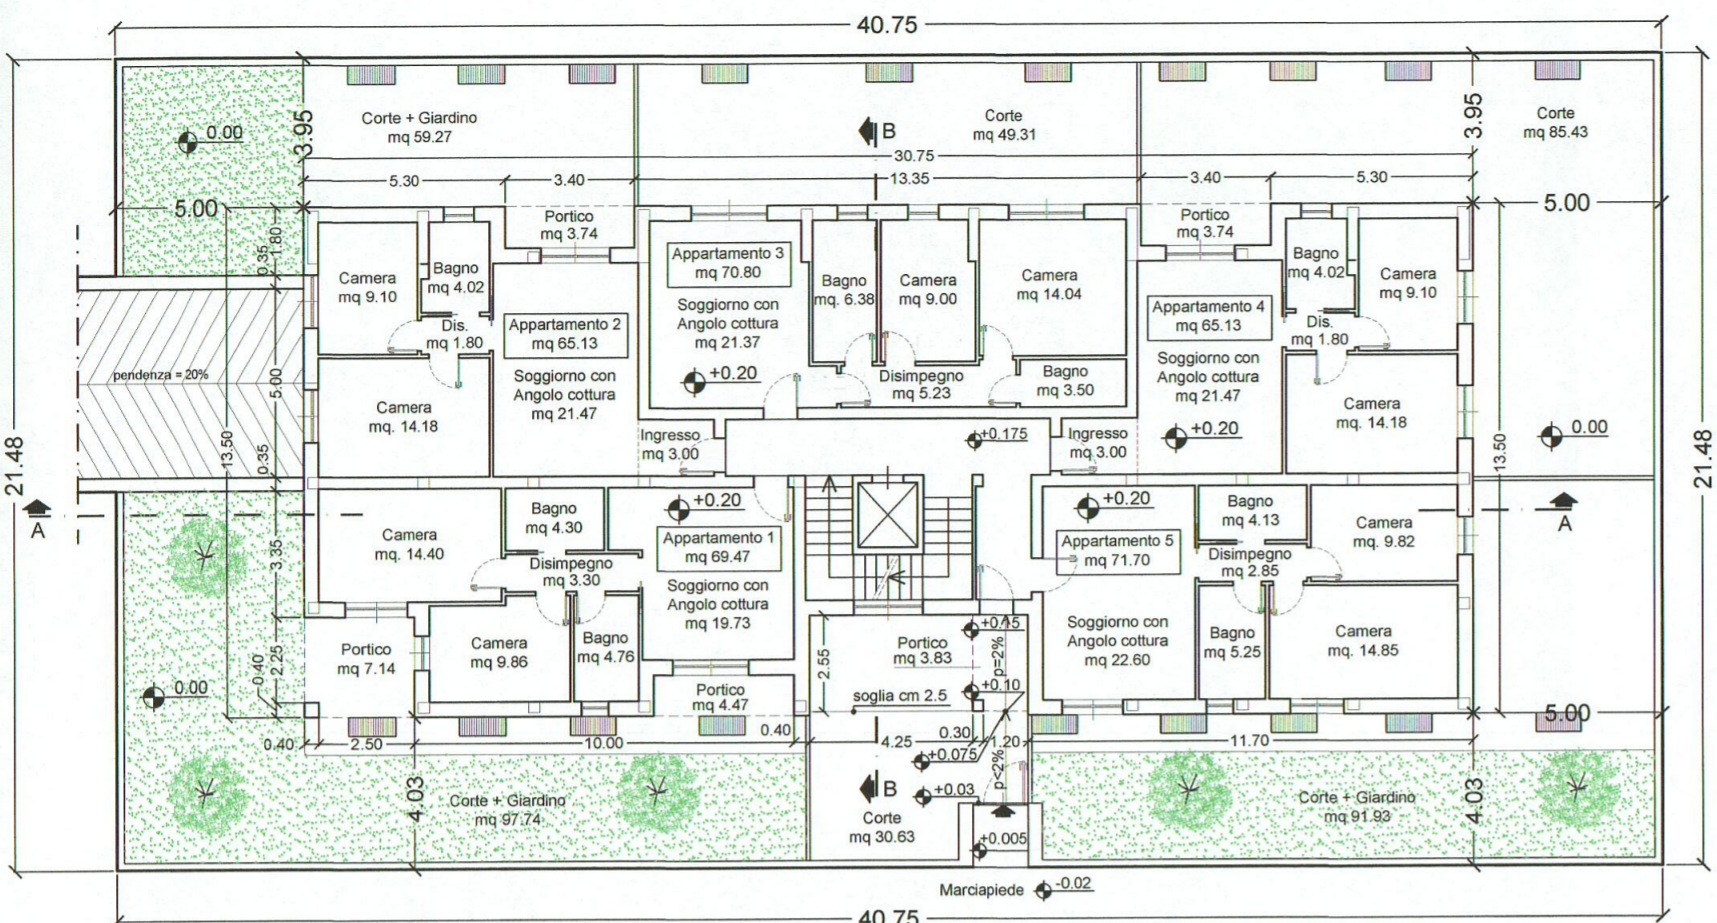


PIANTA PIANO TERRA

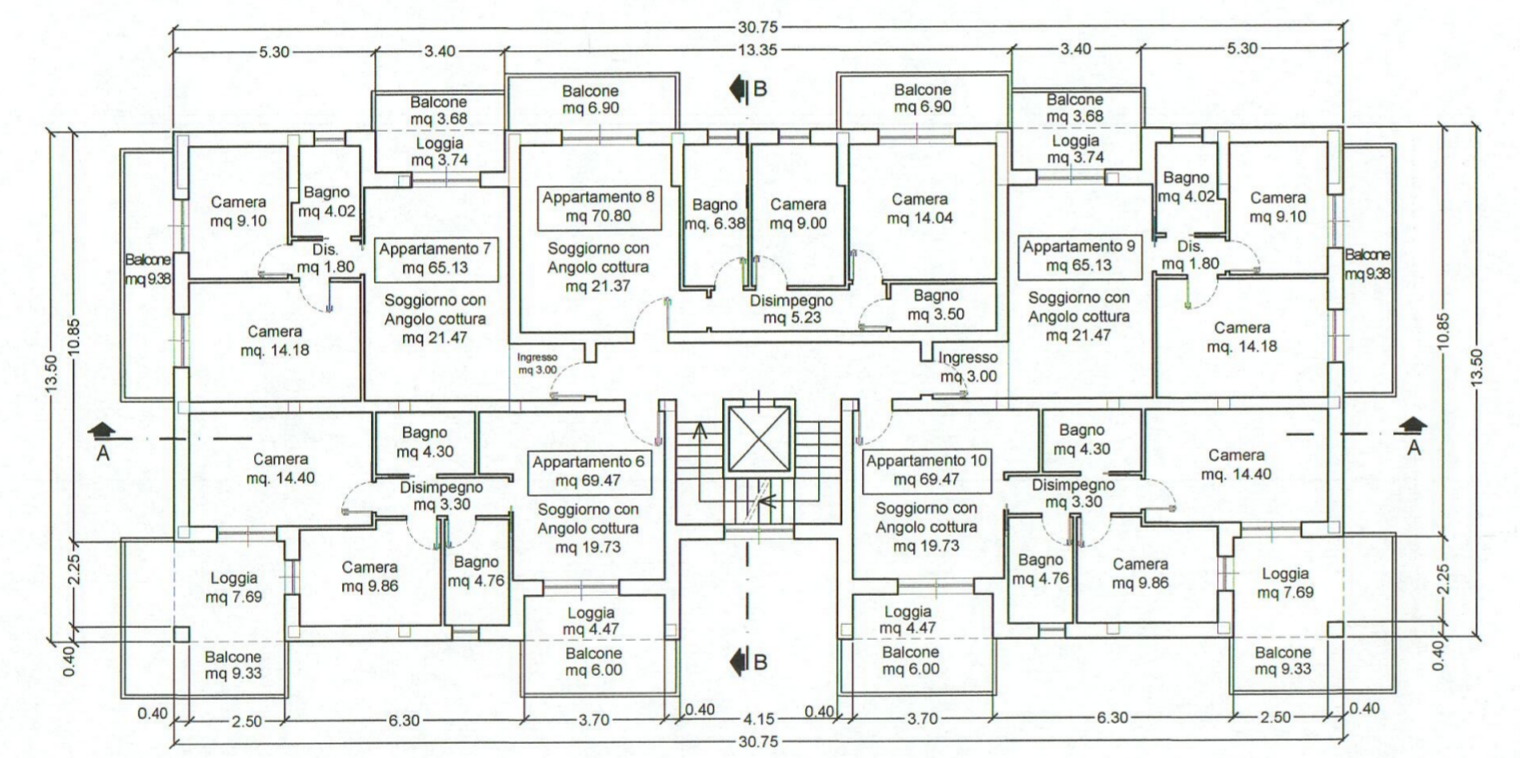


PIANTA PIANO PRIMO

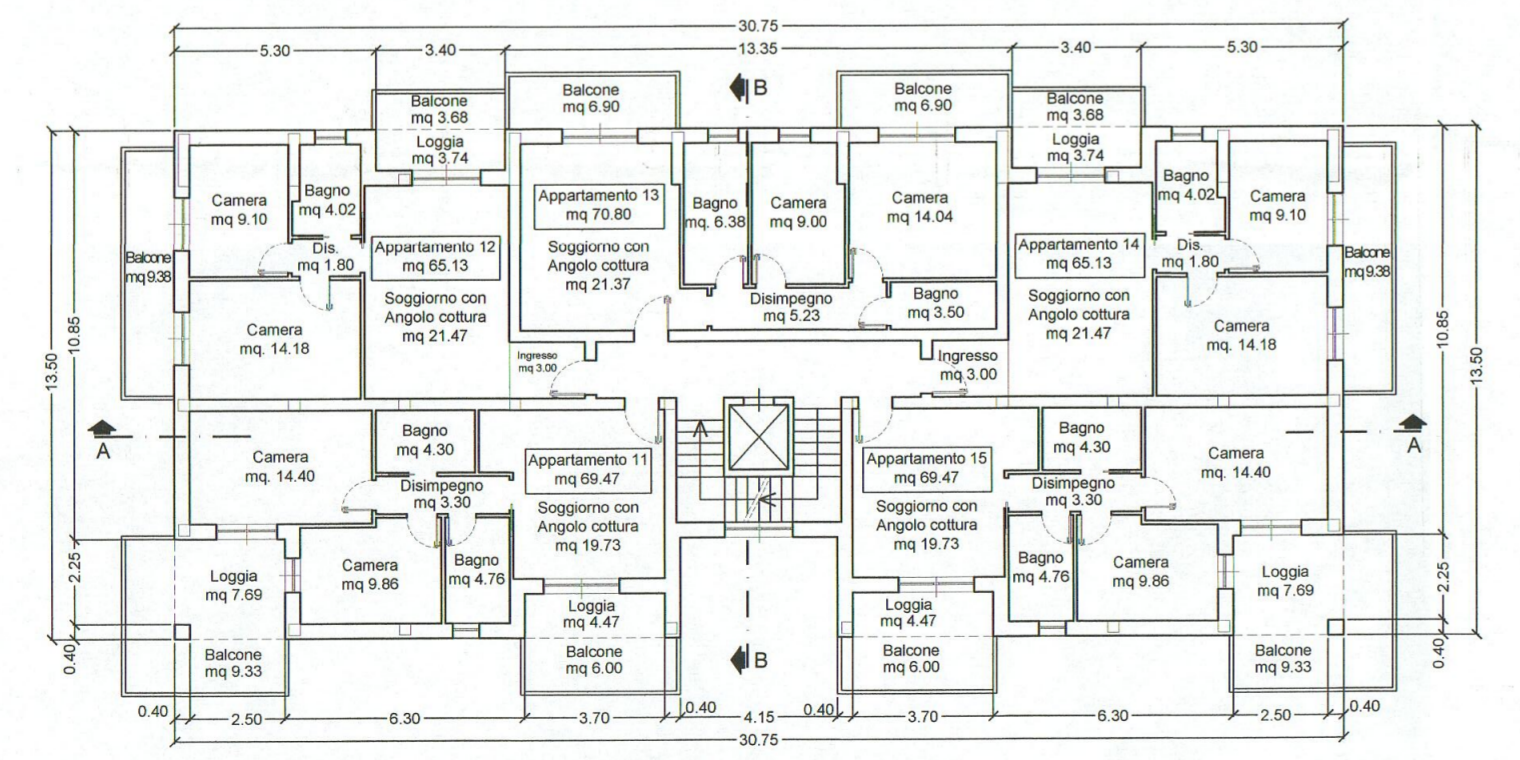


PIANTA PIANO SECONDO

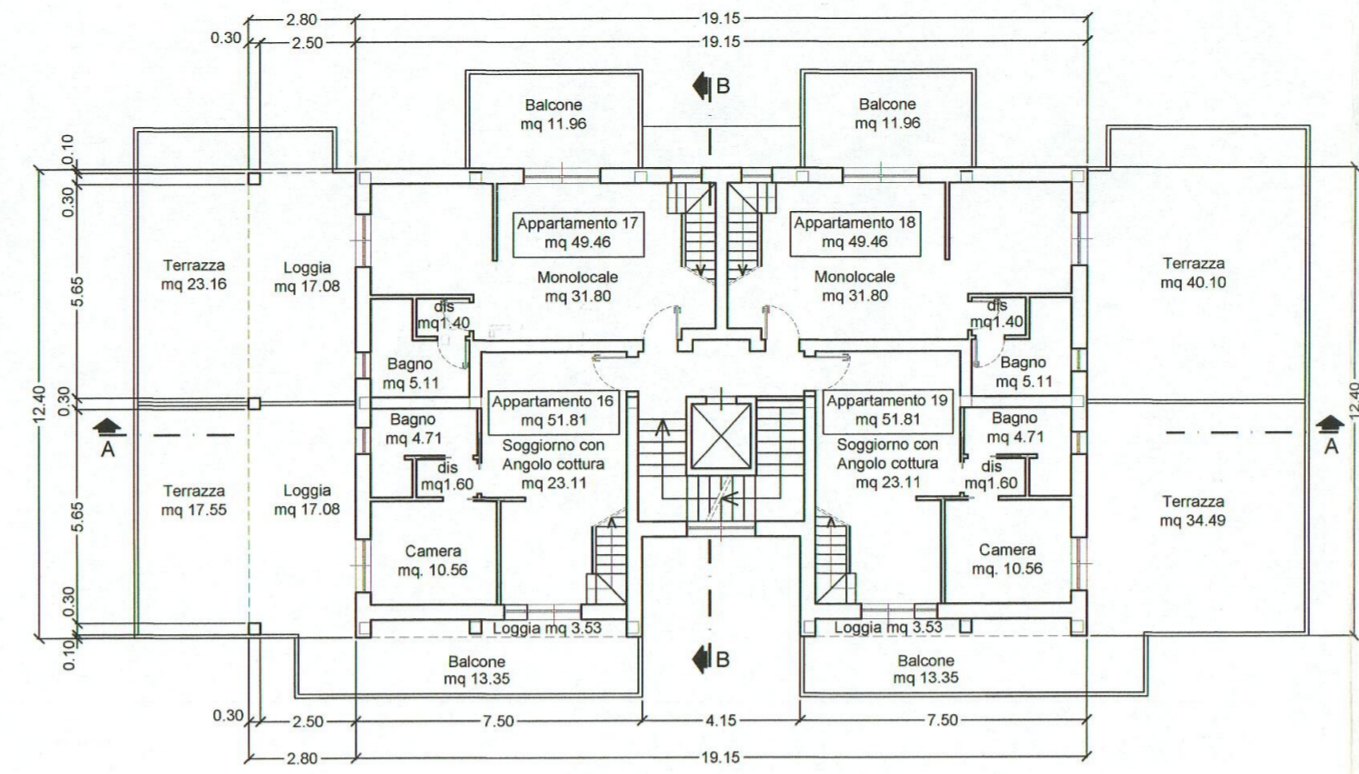


PIANTA PIANO TERZO

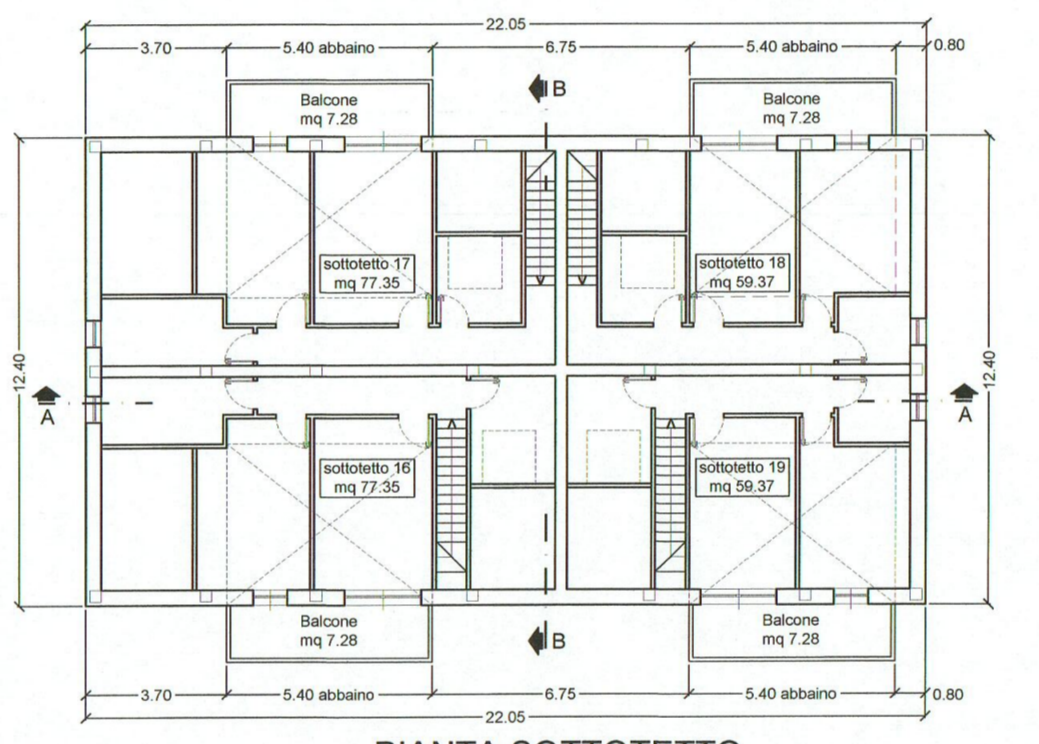


PIANTA SOTTOTETTO

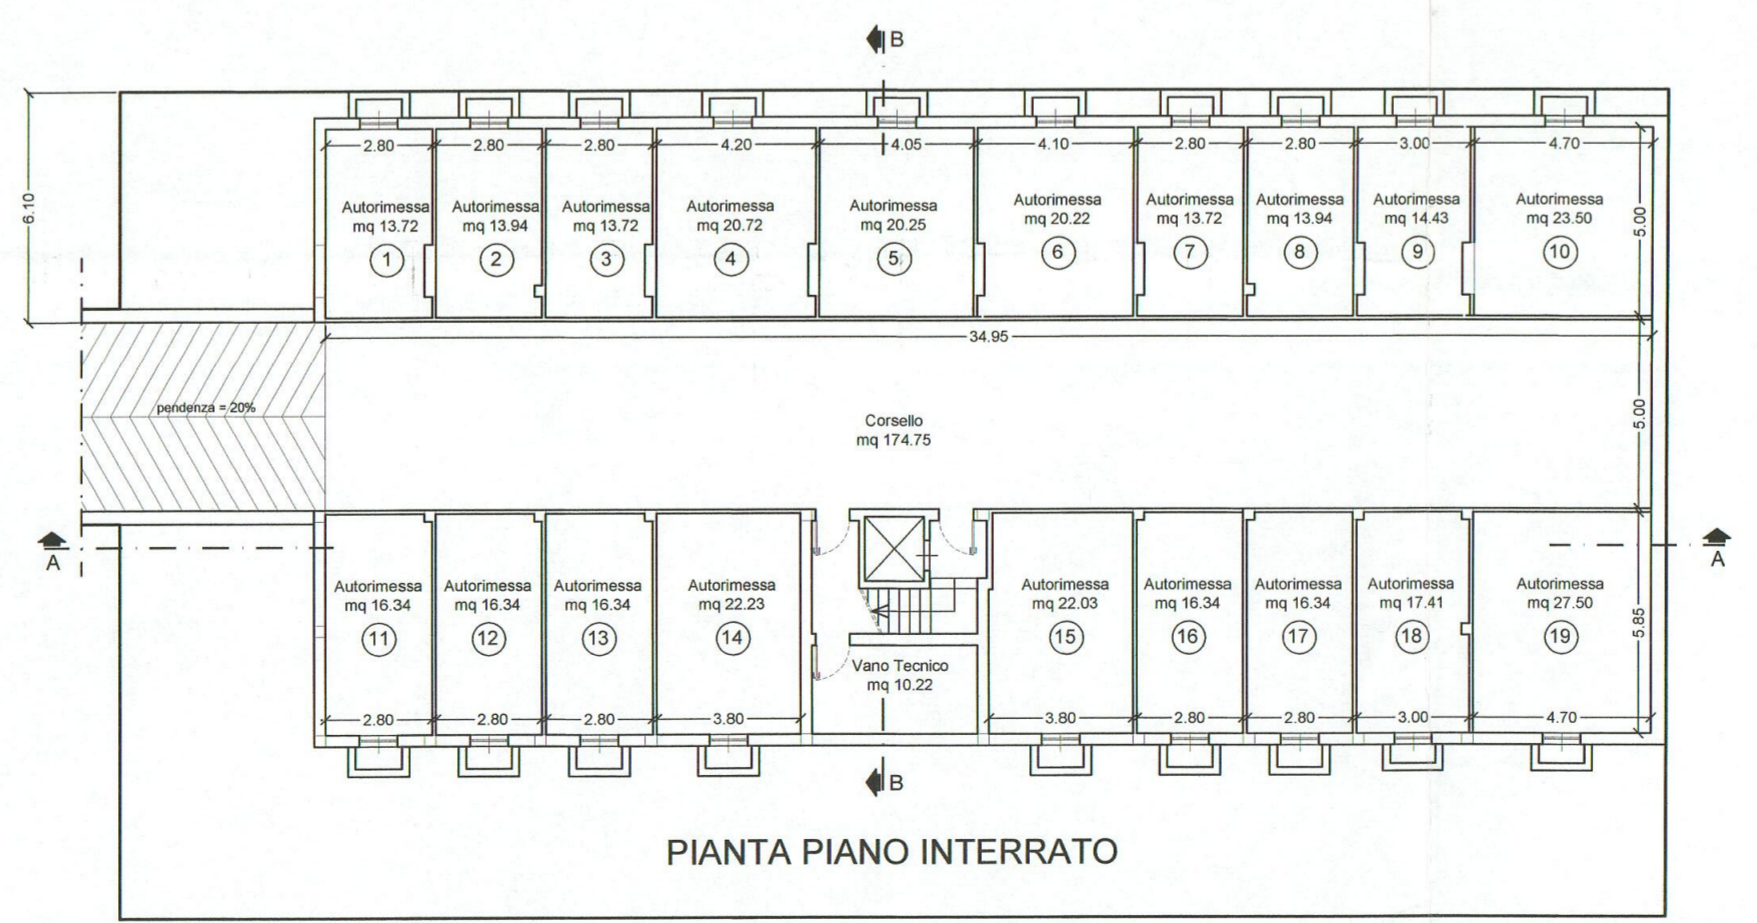

PIANTA PIANO INTERRATO

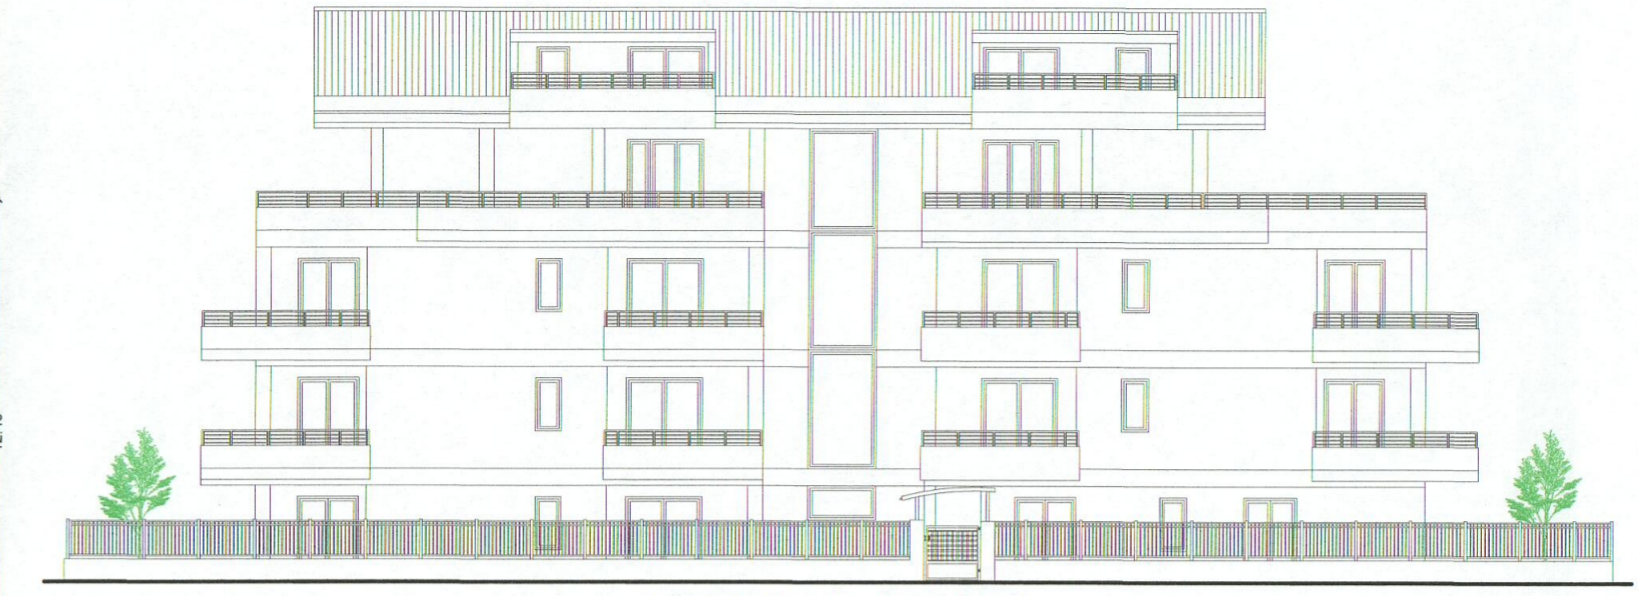


PROSPETTO SUD-EST

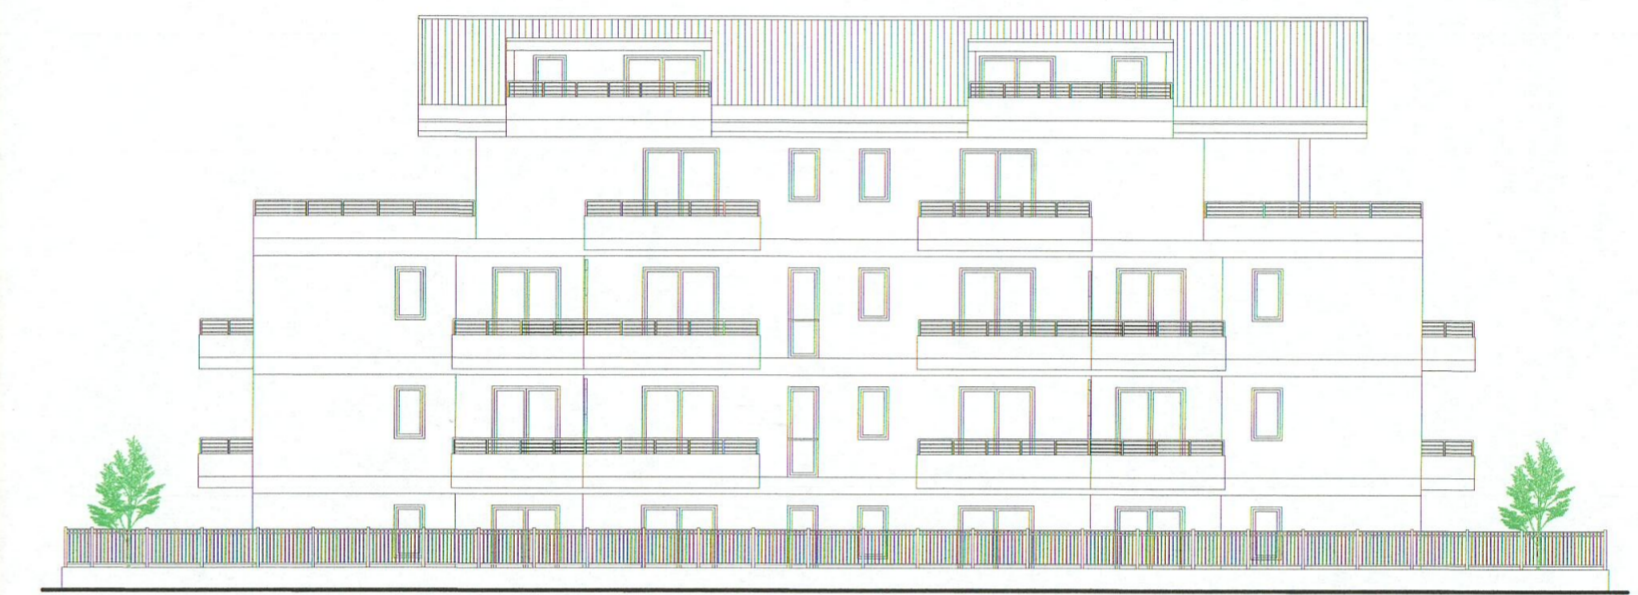


PROSPETTO NORD-OVEST




PROSPETTO NORD-EST

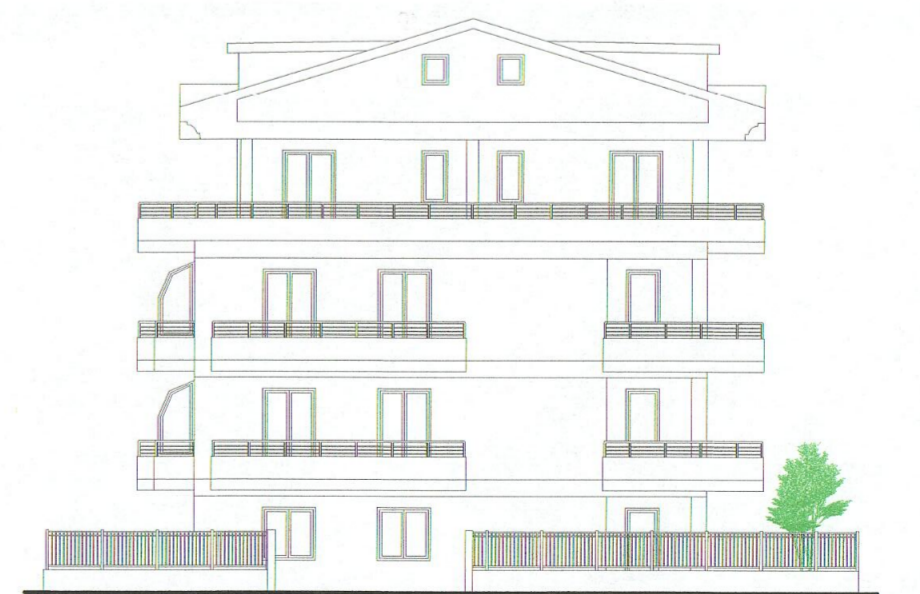

PROSPETTO SUD-OVEST

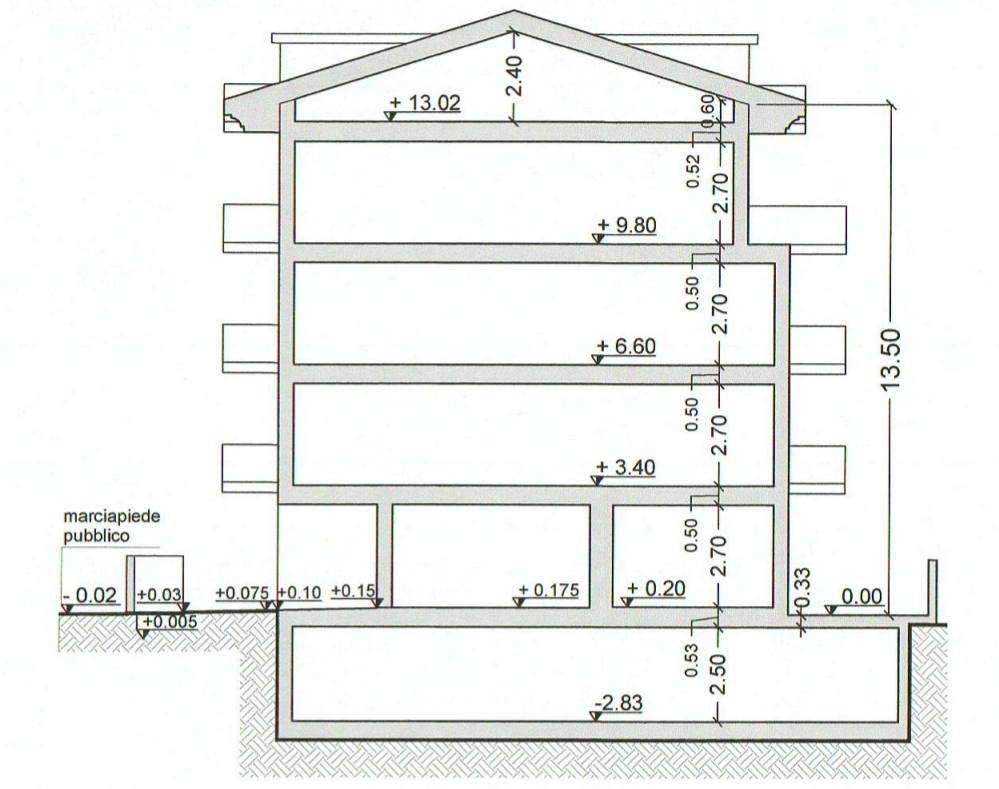

SEZIONE B-B

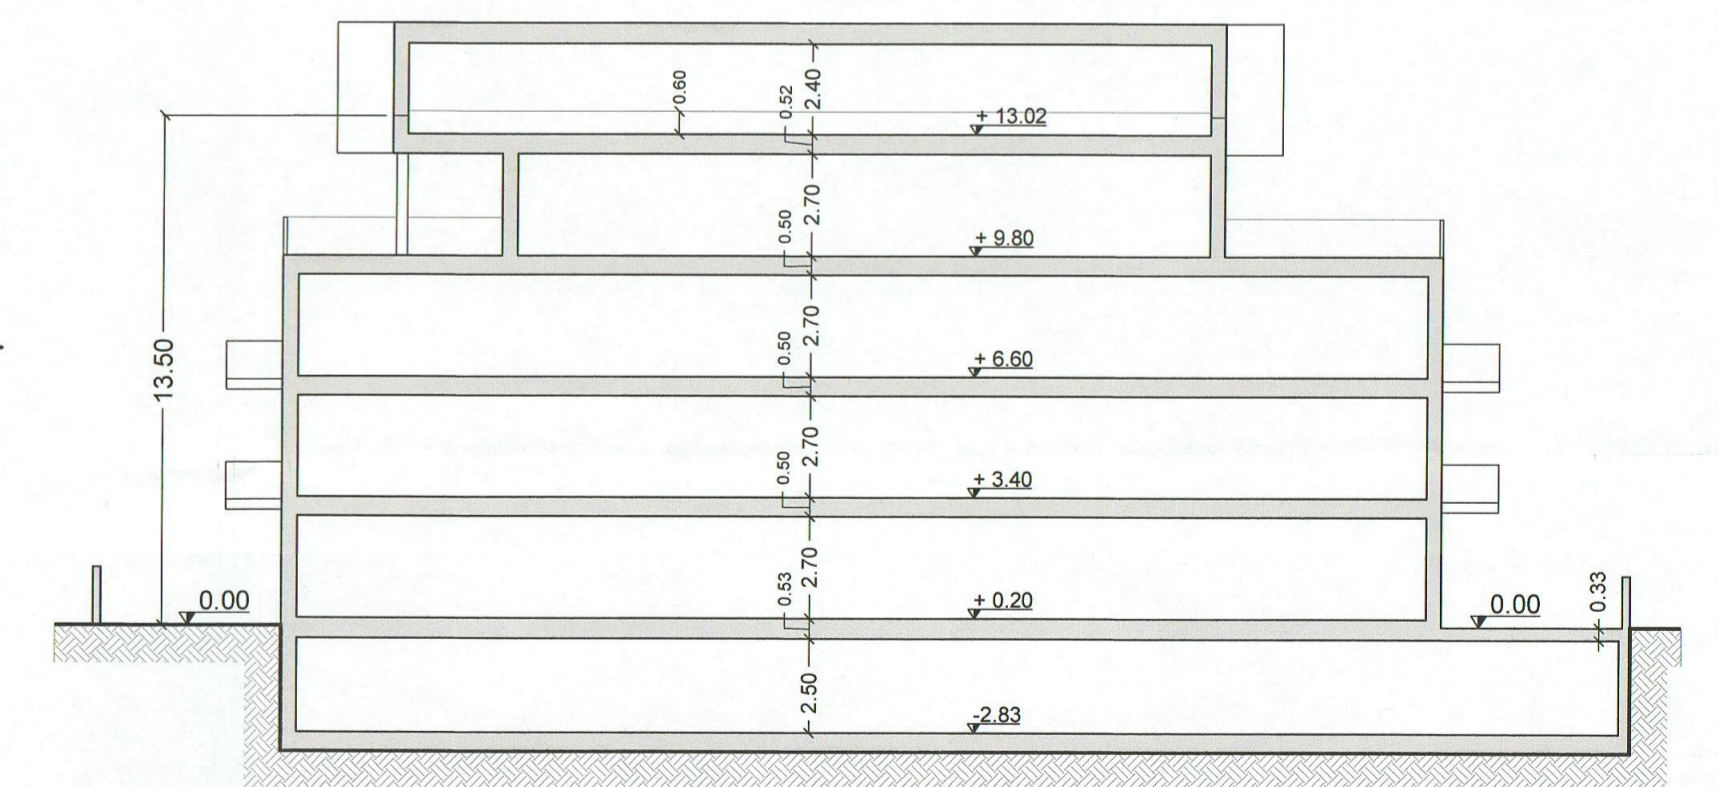

SEZIONE A-A