


PLANIMETRIA CATASTALE ( scala 1 : 2000 )

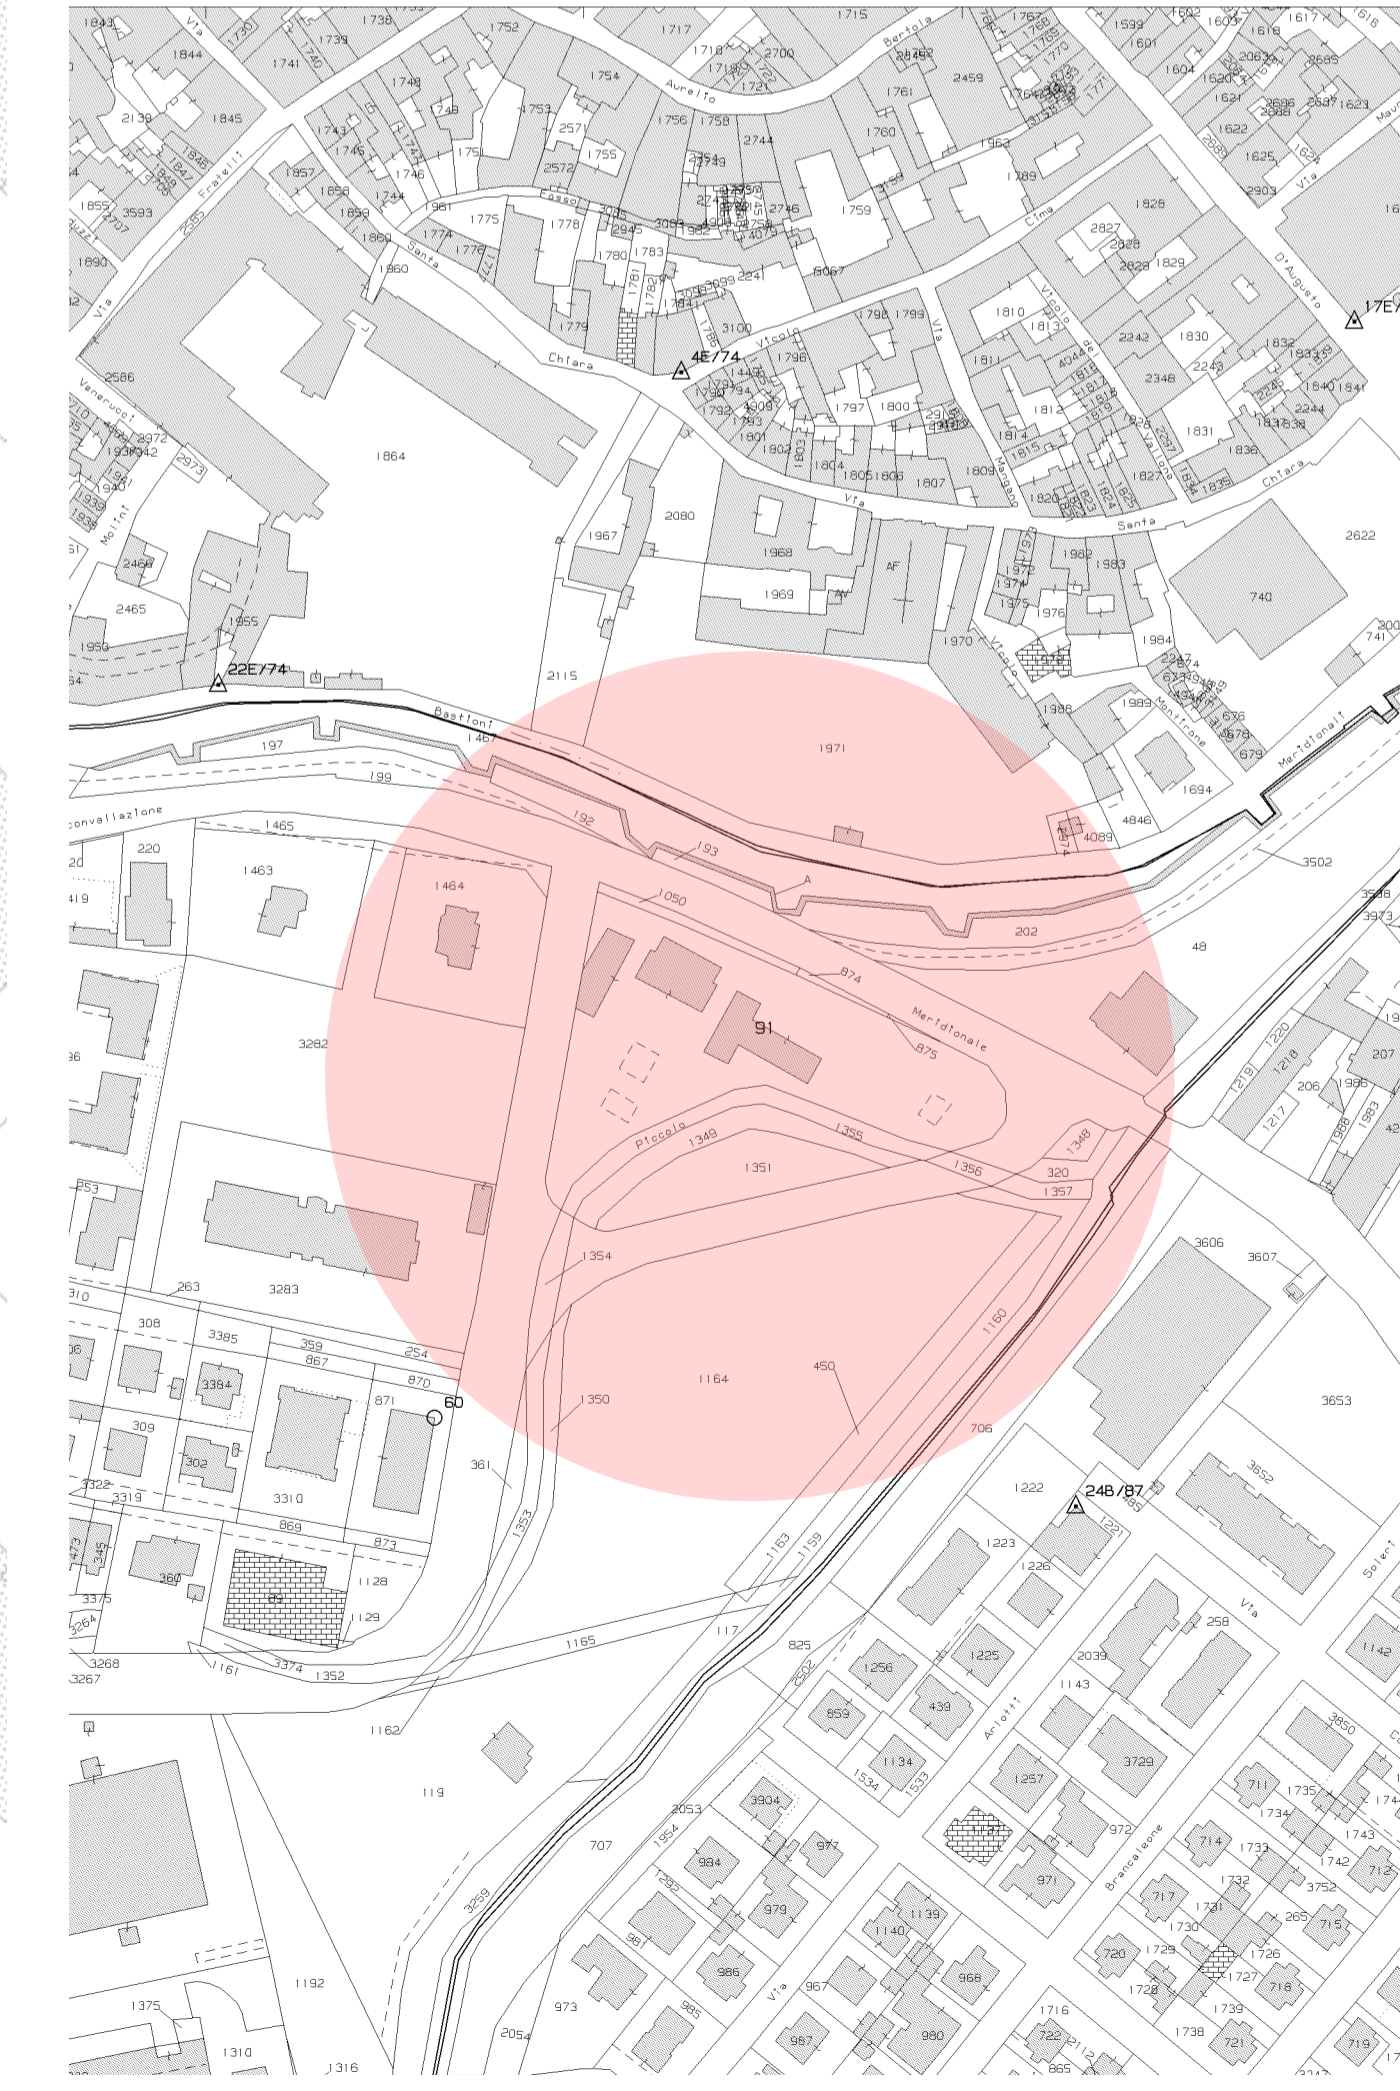

|  |      |   |                |
|--|------|---|----------------|
| <b>PROGETTO</b>  |      |   |                |
| RIGENERAZIONE URBANA AREA<br>" EX FOX PETROLI "  |      |   |                |
| <b>LOCALITA'</b>   |      |   |                |
| COMUNE DI RIMINI<br>Via della Circonvallazione Meridionale   |      |   |                |
| <b>COMMITTENTE</b>   |      |   |                |
| COOP Alleanza 3.0 <br>Via Villanova, 29/7 - Villanova di Castenaso - BO |      |   |                |
| <b>TECNICI INCARICATI</b>  |      |   |                |
| COORDINAMENTO DI PROGETTO Ing. Francesco Bursi<br>Arch. Lucia Bursi  |      |   |                |
| PROG. ARCHITETTONICA Geom. Rugini Giuliano<br>Ing. Matteo Mengoni<br>Geom. Daniele Volpi<br>Arch. Manlio Valentino Maltese                                 |      |   |                |
| PROG. STRUTTURALE Ing. Gilberto Sarti  |      |   |                |
| IMPIANTISTICO - MECCANICO P.I. Marco Bottega   |      |   |                |
| IMPIANTISTICO - ELETTRICO P.I. Mirco Magrari   |      |   |                |
| GEOLOGICA E GEOMORFOLOGICA Geol. Stefano Vincenzi  |      |   |                |
| SCREENING E BIODIVERSITÀ Ing. Francesco Bursi<br>Arch. Lucia Bursi   |      |   |                |
| RUMORE E TRAFFICO Dott. Carlo Odorici<br>Ing. Roberto Odorici  |      |   |                |
| REV.   | DATA | NOTE                                      |                |
|  |      |   |                |
| <b>TITOLO ELABORATO</b>  |      | Codice Commessa                           | Fase           |
| INQUADRAMENTO CATASTALE E PERIMETRO DI INTERVENTO  |      | CPR                                       | PDC            |
|  |      | TAV                                       | 01             |
| SCALA:   |      | Var. DATA:                                | 30   04   2021 |
| NOMEFILE:  |      | URBANISTICA_RIMINI_V26.pln CPR_PDC_TAV_01 |                |

**LEGENDA**  
 PERIMETRO AREA DI INTERVENTO