
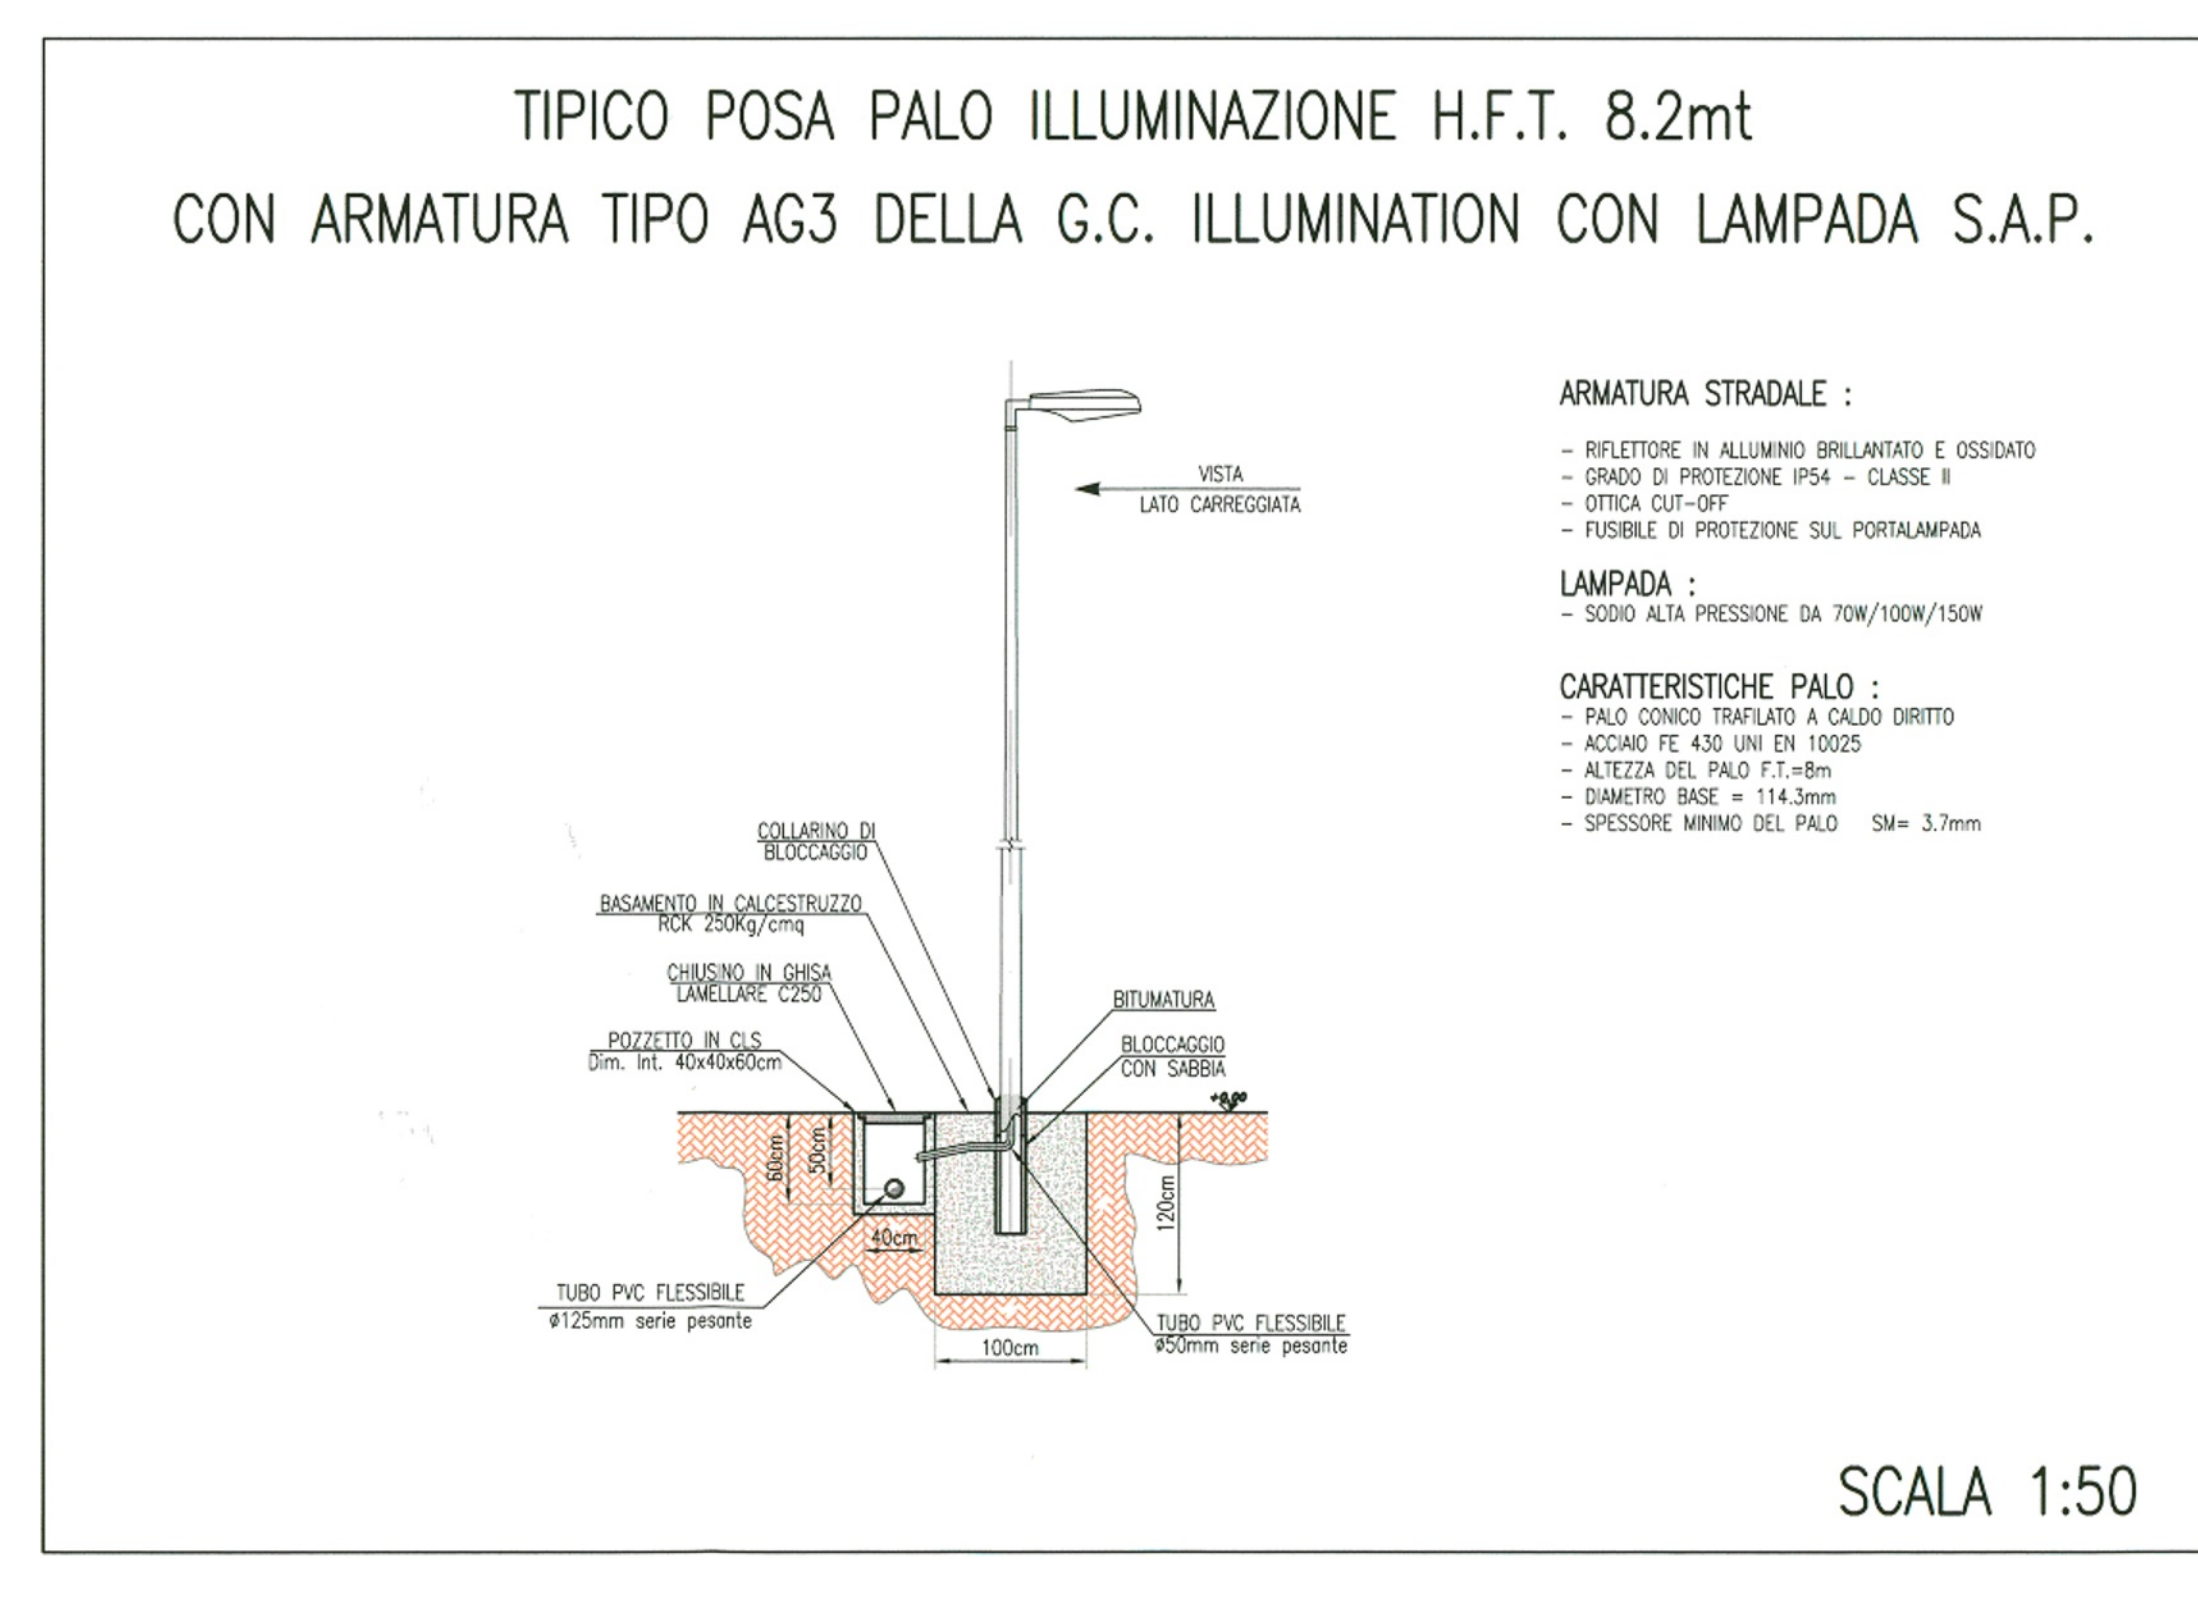
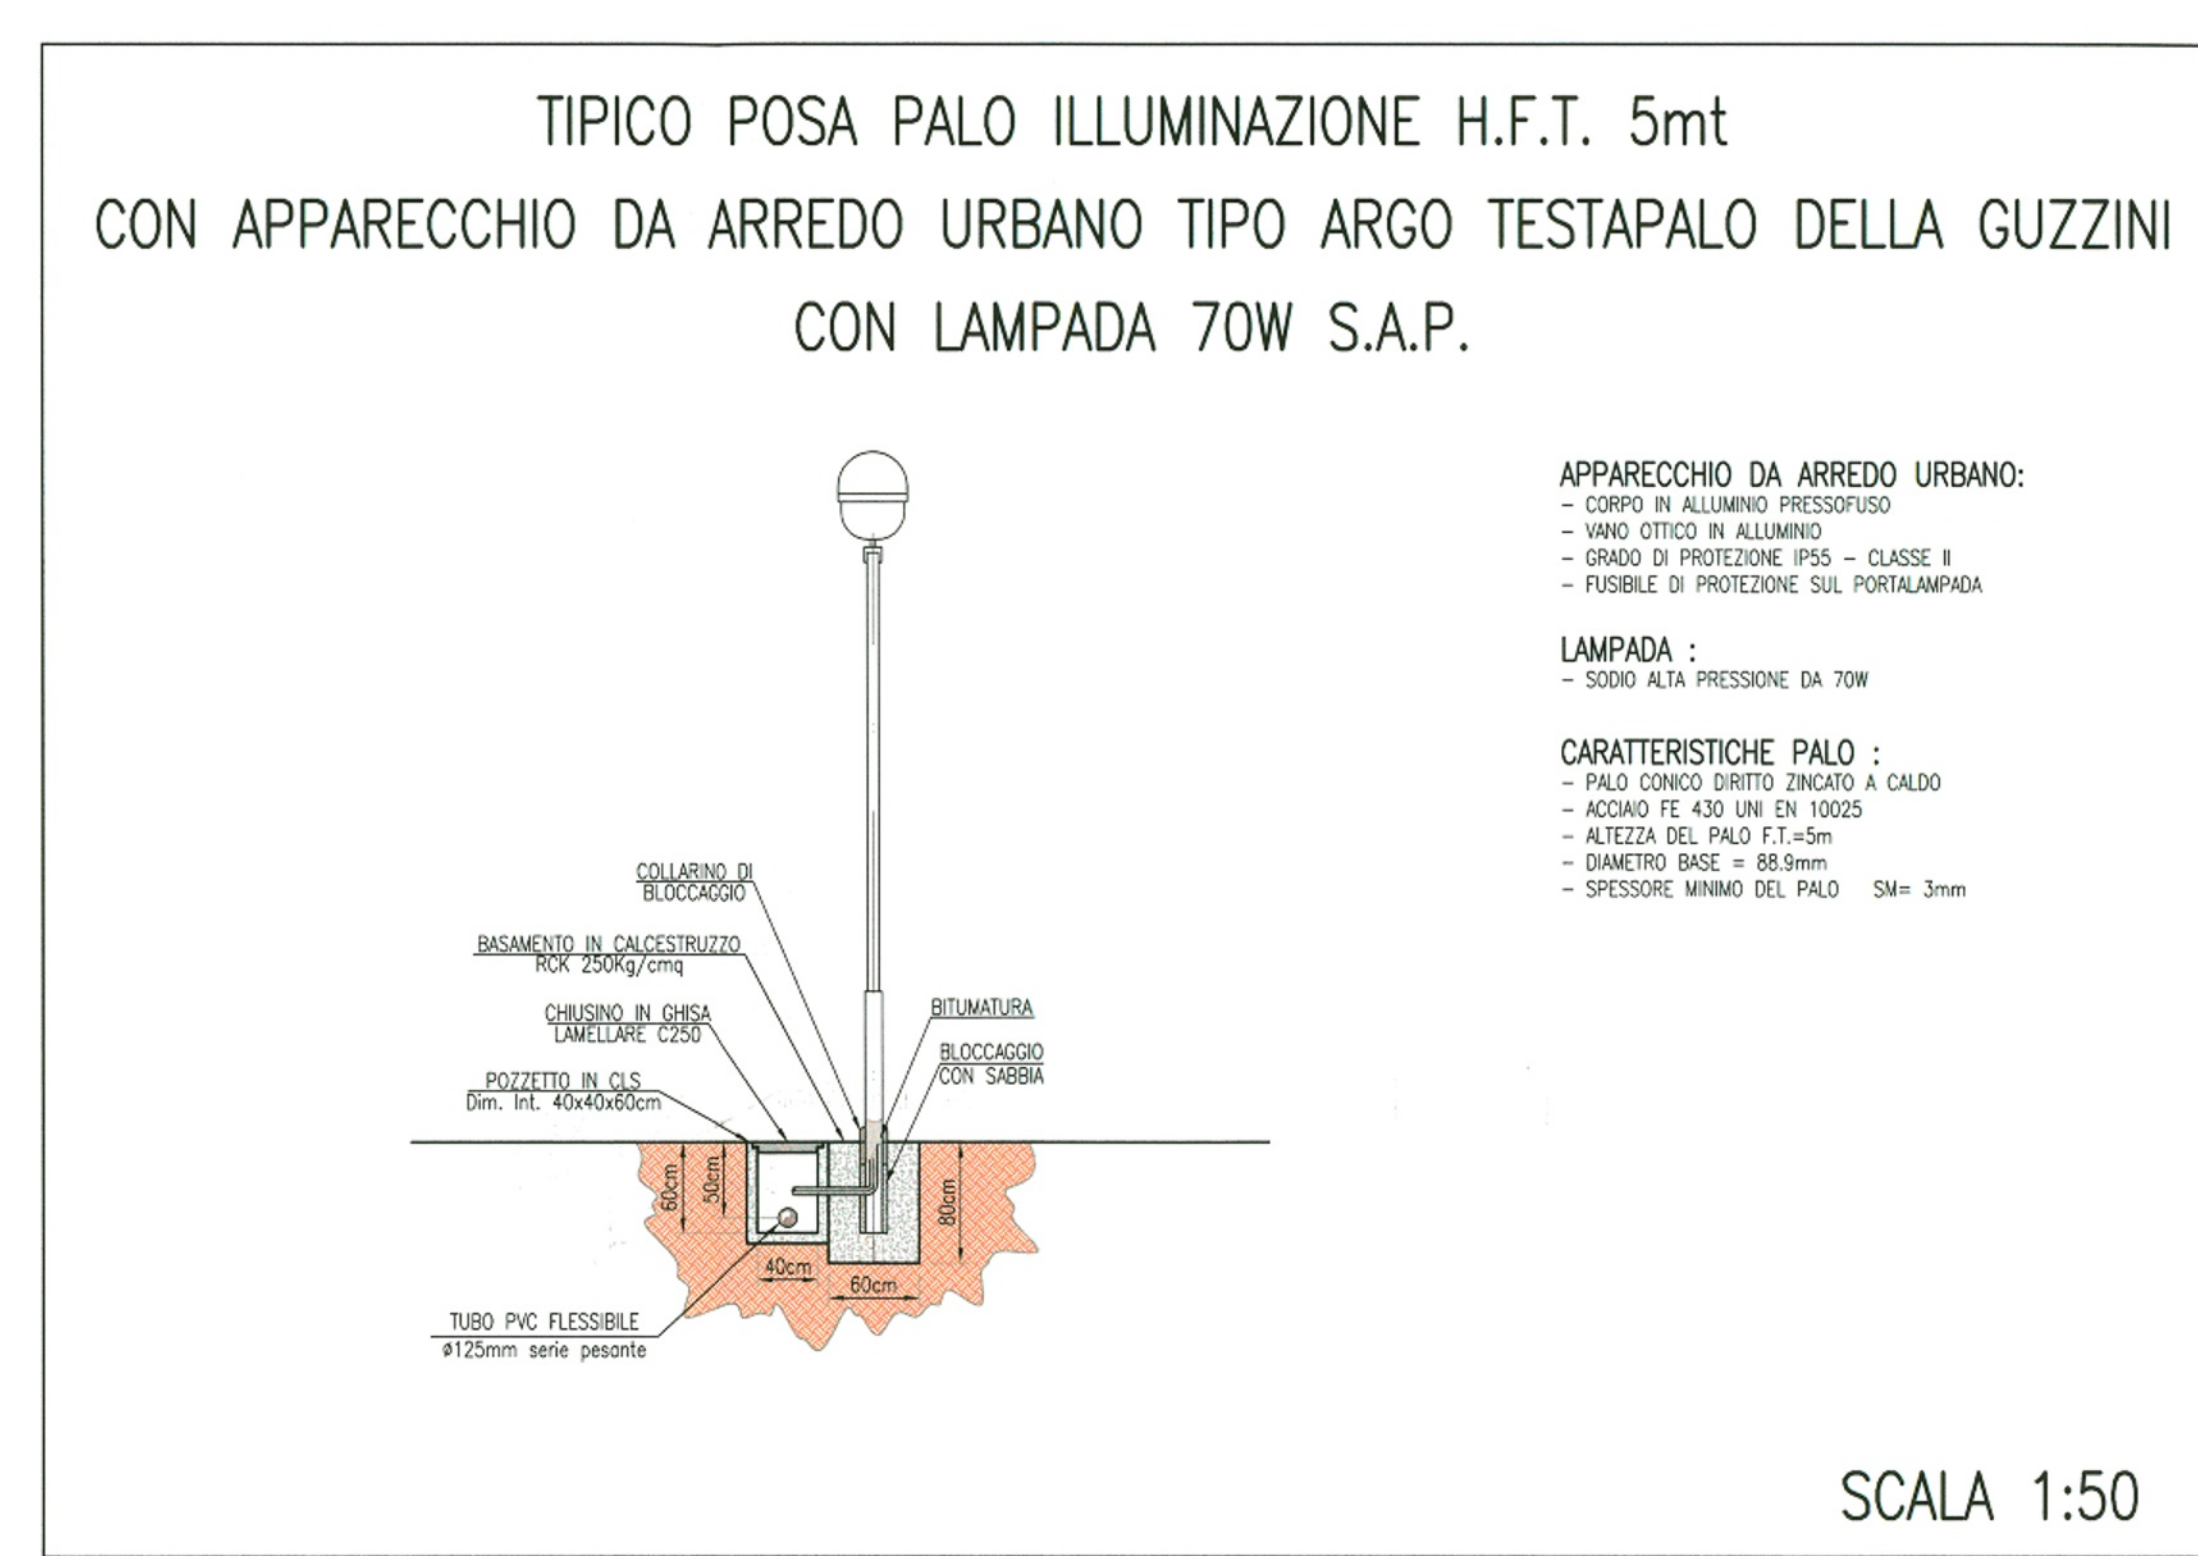


LEGENDA

- ☉ PALO H.F.T. 5mt CON APPARECCHIO TESTAPALO DA ARREDO URBANO LAMPADA SODIO ALTA PRESSIONE 70 W
- ☉ PALO H.F.T. 8,2mt CON ARMATURA STRADALE TIPO AG3 CON LAMPADA SODIO ALTA PRESSIONE 150 W
- ☉ PALO H.F.T. 8,2mt CON ARMATURA STRADALE TIPO AG3 CON LAMPADA SODIO ALTA PRESSIONE 70 W
- ☉ PALO H.F.T. 8,2mt CON ARMATURA STRADALE TIPO AG3 CON LAMPADA SODIO ALTA PRESSIONE 100 W
- ☉ PALO H.F.T. 8,2mt CON ARMATURA STRADALE TIPO AG3 CON LAMPADA SODIO ALTA PRESSIONE 150 W INSTALLATO IN SOSTITUZIONE DI PALO ED ARMATURA STRADALE ESISTENTE
- ☉ ARMATURA STRADALE INSTALLATA SU PALO IN C.A. CON SBACCIO SINGOLO ESISTENTE DA DEMOLIRE
- ☉ PALO CON ARMATURA STRADALE ESISTENTE DA MANTENERE
- ☉ PALO CON ARMATURA STRADALE ESISTENTE DA MANTENERE
- ☉ POZZETTO DI DERIVAZIONE IN CLS CON CHUSINO IN GHISA IMPIANTO DI PUBBLICA ILLUMINAZIONE Dim. int. 40x40mm
- ☉ QUADRO ELETTRICO
- TUBAZIONE CORRUGATA FLESSIBILE A DOPPIA PARETE IN PVC Ø125mm
- LINEA AEREA DI DISTRIBUZIONE IMPIANTO DI PUBBLICA ILLUMINAZIONE ESISTENTE
- OGGETTO DI INTERVENTO

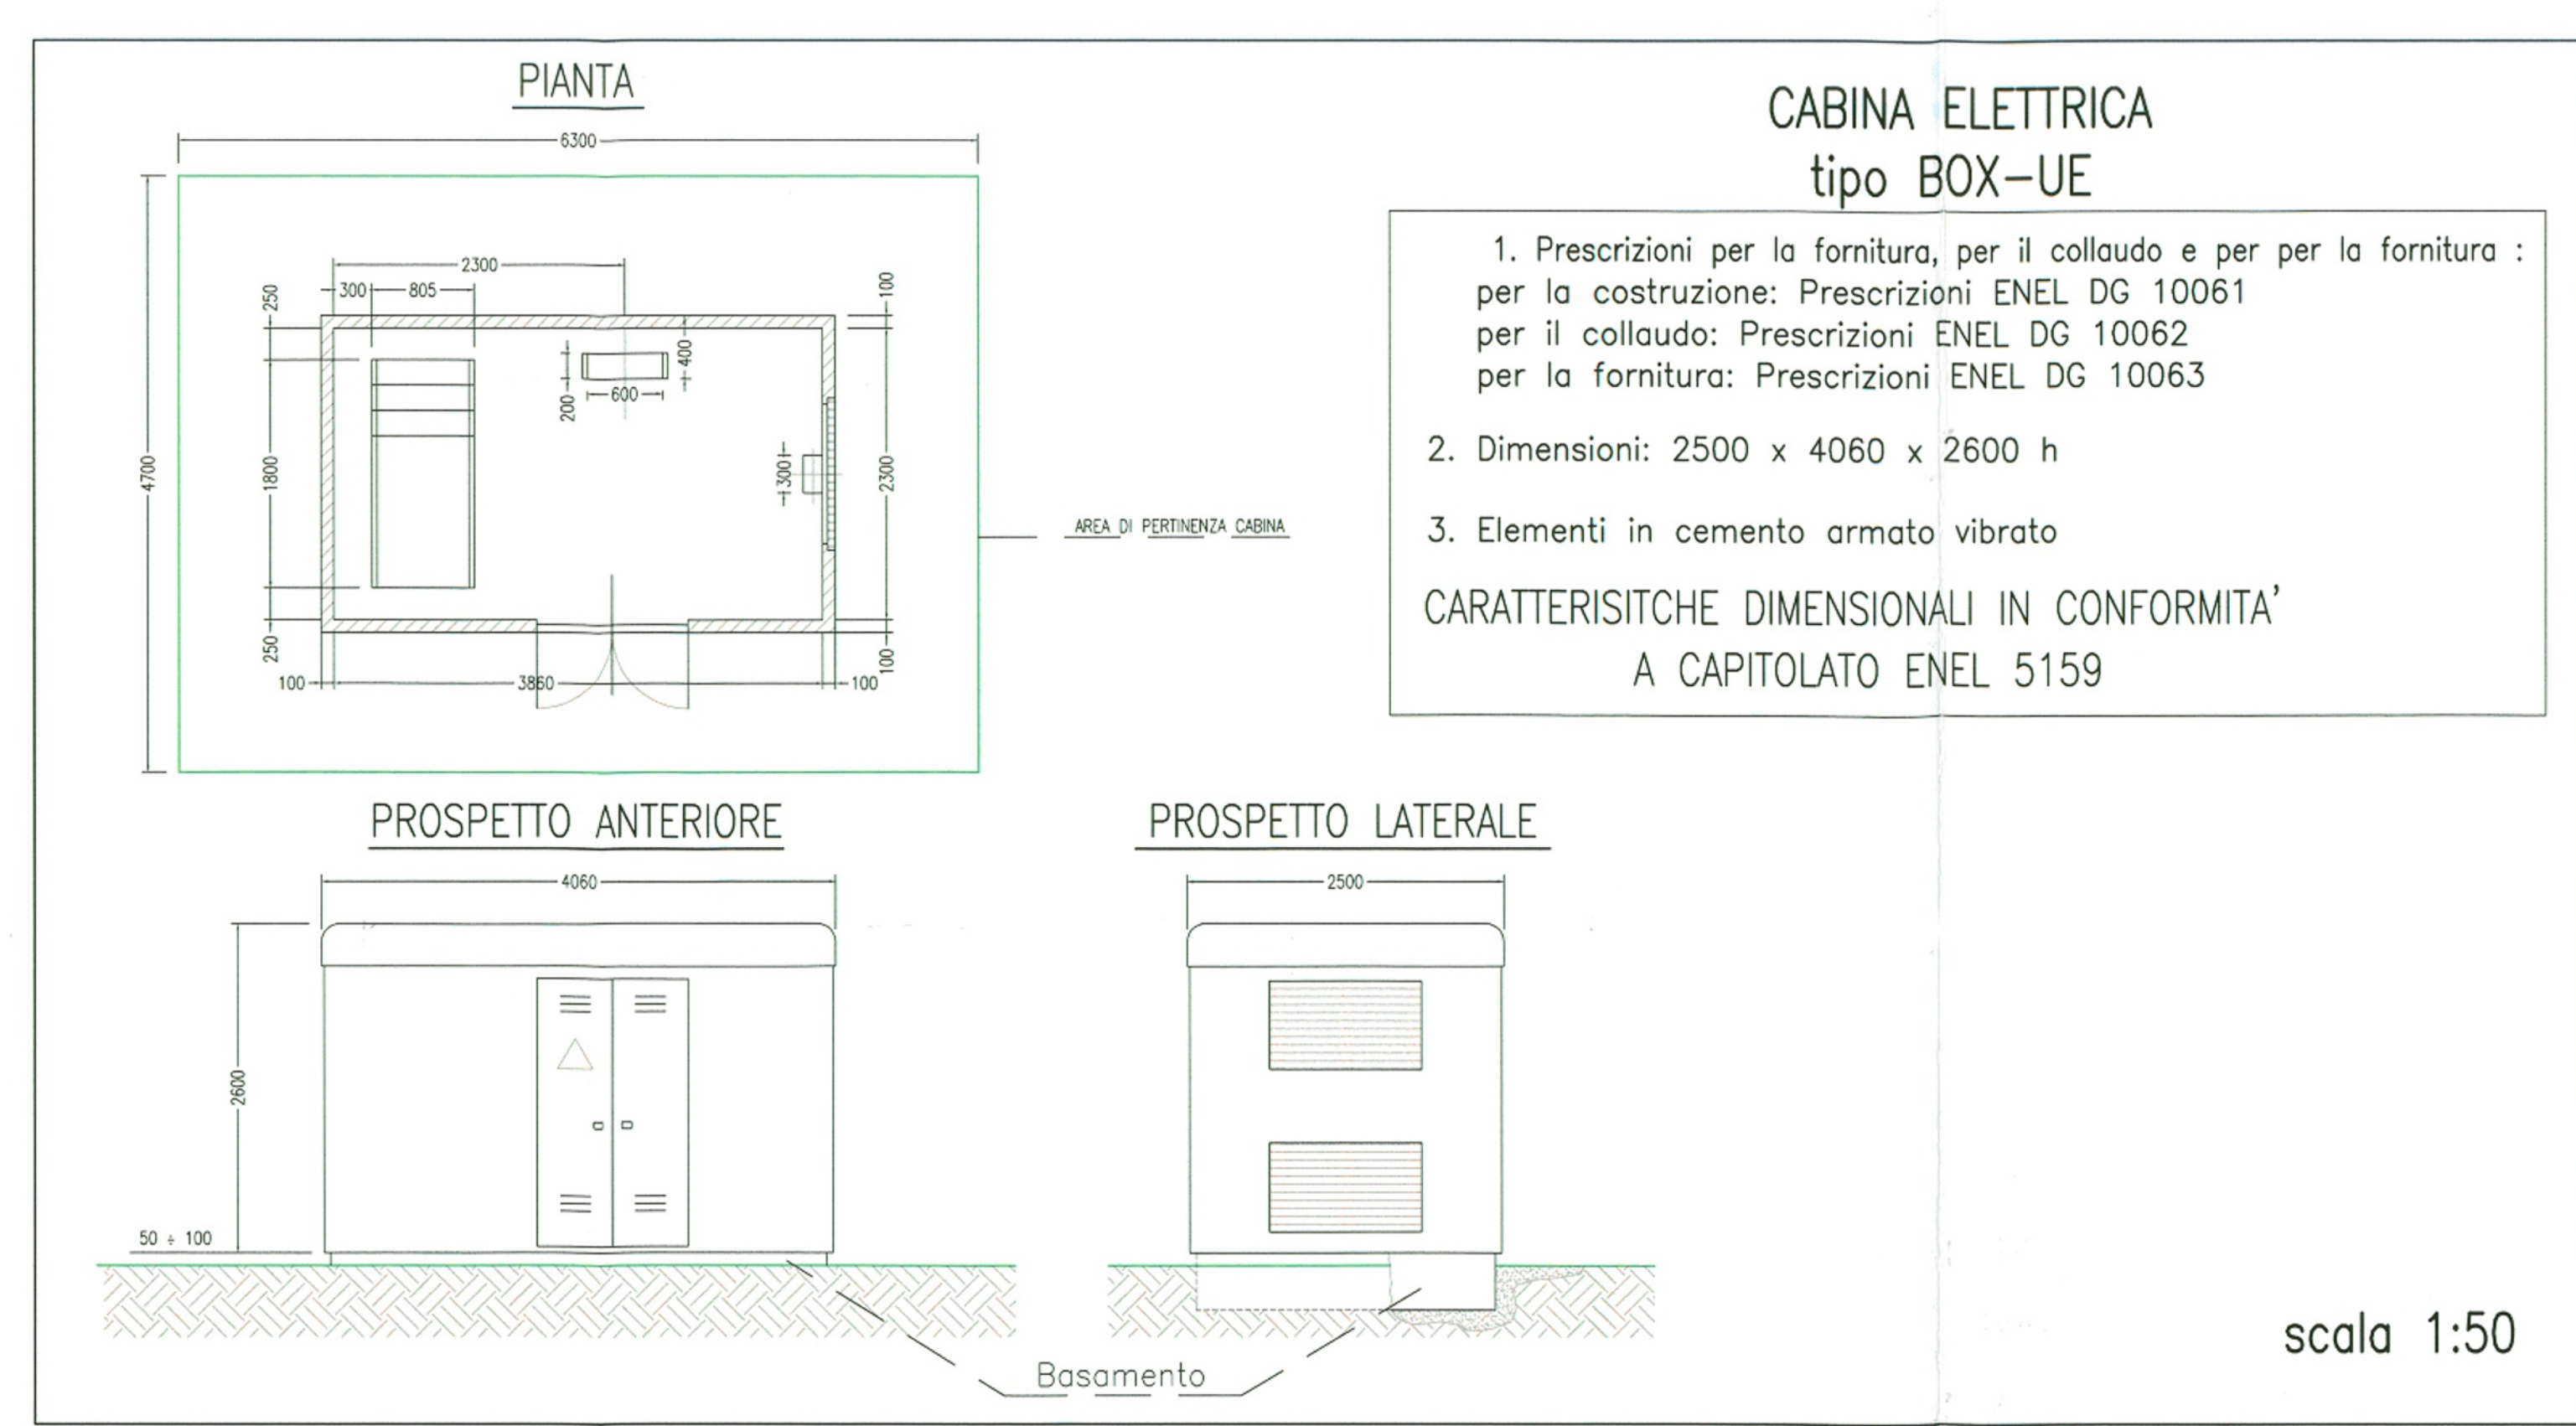

PIANO PARTICOLAREGGIATO DI INIZIATIVA PRIVATA
 Via Ugo Bassi, Via Fucini e P.zza A. da Brescia
RIMINI

U.O. SR 1602/13
 PROT. N. 1602/13
 DATA 21/11/2007

PROGETTO DEFINITIVO
 IMPIANTI ELETTRICI ED AFFINI

OPERE DI URBANIZZAZIONE PRIMARIA
 IMPIANTO DI PUBBLICA ILLUMINAZIONE

Enti
 Hers Luce s.r.l.
 NELLA QUALITA' CONDIZIONATA AL PARERE
 N. 1602/13 del 21/11/2007

ALLEGATO A
 ALLA DELIB. DI C.C. N. 141 del 09/10/2007

PLANIMETRIA GENERALE

Progettato e Coordinato da Studio TI Societa' d'Ingegneria	Completato da Studio TI Societa' d'Ingegneria	Revisato da Studio TI Societa' d'Ingegneria	Responsabile di Progetto Studio TI Societa' d'Ingegneria
--	---	---	--

Elaborato: PD E 001
 Scala: 1:500
 N. Repertorio: 2003-0073