FOTO 1

FOTO 3

FOTO 2

FOTO 4

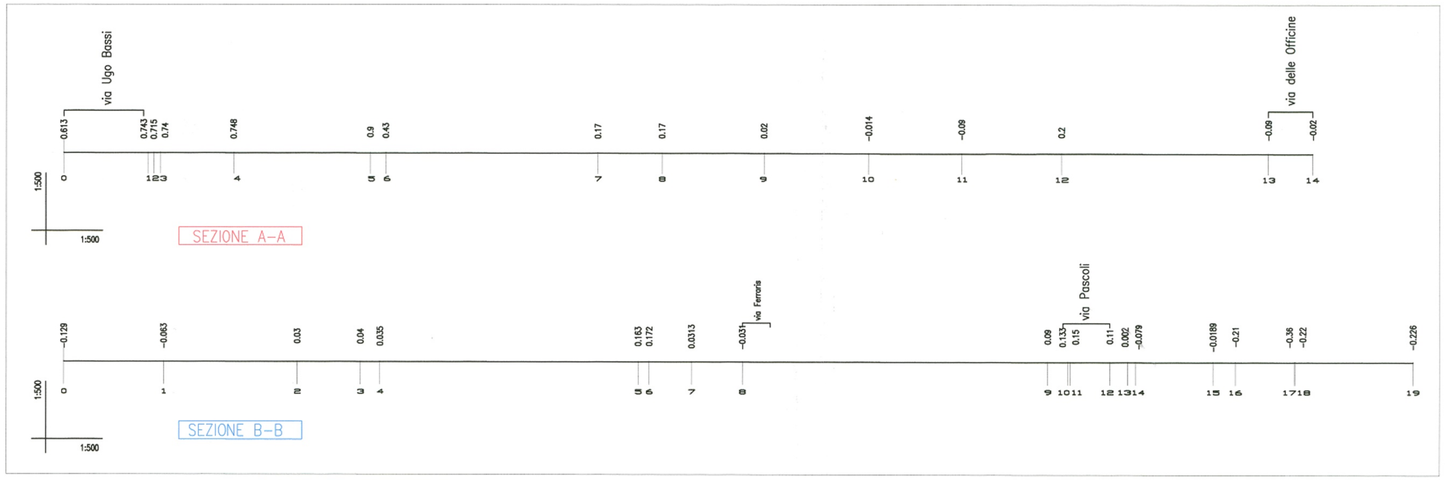

PIANO PARTICOLAREGGIATO DI INIZIATIVA PRIVATA

Via Ugo Bassi, Via Fucini e P.zza A. da Brescia

RIMINI

ALLEGATO A
ALLA DELIB. DI C.C.
N. 114 DEL 13 DIC. 2007

PROGETTO DEFINITIVO

PROGETTO URBANISTICO

COMUNE DI RIMINI
NUMERO PROT.: 155027
DATA 27 AGO. 2007 ENTRATA
U.O.: ..... MATR.: ..... MOT.:
CLASSIFICA: .....
PRATICA N.: .....

Enti

RILIEVO PLANIALTIMETRICO
SEZIONI E PROFILI DEL TERRENO
EDIFICI IN DEMOLIZIONE

Progettisti e Collaboratori

Settore Architettura: Dott. Arch. G. Pirazzini, Dott. Arch. P. Zara, Geom. M. Salonte, Geom. C. Nencini
Settore Imp. Elettrici: Dott. Ing. G. Mancioni
Settore Imp. Meccanici: Dott. Ing. G. Urbinati, Dott. Ing. P. Rizzi, Per. Ind. C. Fabbri
Settore Ambiente: Dott. Ing. A. Versari
Settore Geologia: Dott. Geol. D. Tonini, Dott. Geol. C. Talosca

Per. Ind. G. Giovanardi

Responsabile Progetto Architettonico
Dott. Arch. G. Pirazzini

Rev.	Data	Descrizione/Motivazione	Elaborato	Verificato	Approvato
6					
5	21.08.2007	Modifiche richieste dal Comune di Rimini (Riesame del 10.08.2007)	M. Salonte	M. Salonte	G. Pirazzini
4	31.05.2007	Revisione	C. Nencini	M. Salonte	G. Pirazzini
3	15/07/2004	Emissione	M. Paolini	M. Paolini	G. Pirazzini

STUDIO TI
SOCIETA' D'INGEGNERIA
STUDIO TI soc. coop. Via Flaminia 138 47900 Rimini (Italy)
Tel. +39 0541 303611 Fax +39 0541 382292
Sede Secondaria: Via Tuscolana 330 00181 Roma Tel. e Fax +39 0618049535
Web: www.studioti.com Email: info@studioti.com
Albo Cooperative Mutualità Previdenza nr. A159331
SINCERT CERTIFICATO CQY 1 9001:2000 REG. N. 254-A

Elaborato: PD U 005
Scala: 1:500
N. Repertorio: 2003-0073

Sul presente elaborato grava il DIRITTO DI PROPRIETA', per cui ne e' vietata la riproduzione anche parziale, cessione a terzi, la diffusione, se non dietro nostra espressa autorizzazione scritta. Ogni violazione sara' perseguita ai sensi delle vigenti leggi civili e penali.
Elaborati grafici sviluppati con AutoCAD 2005 by autodesk