



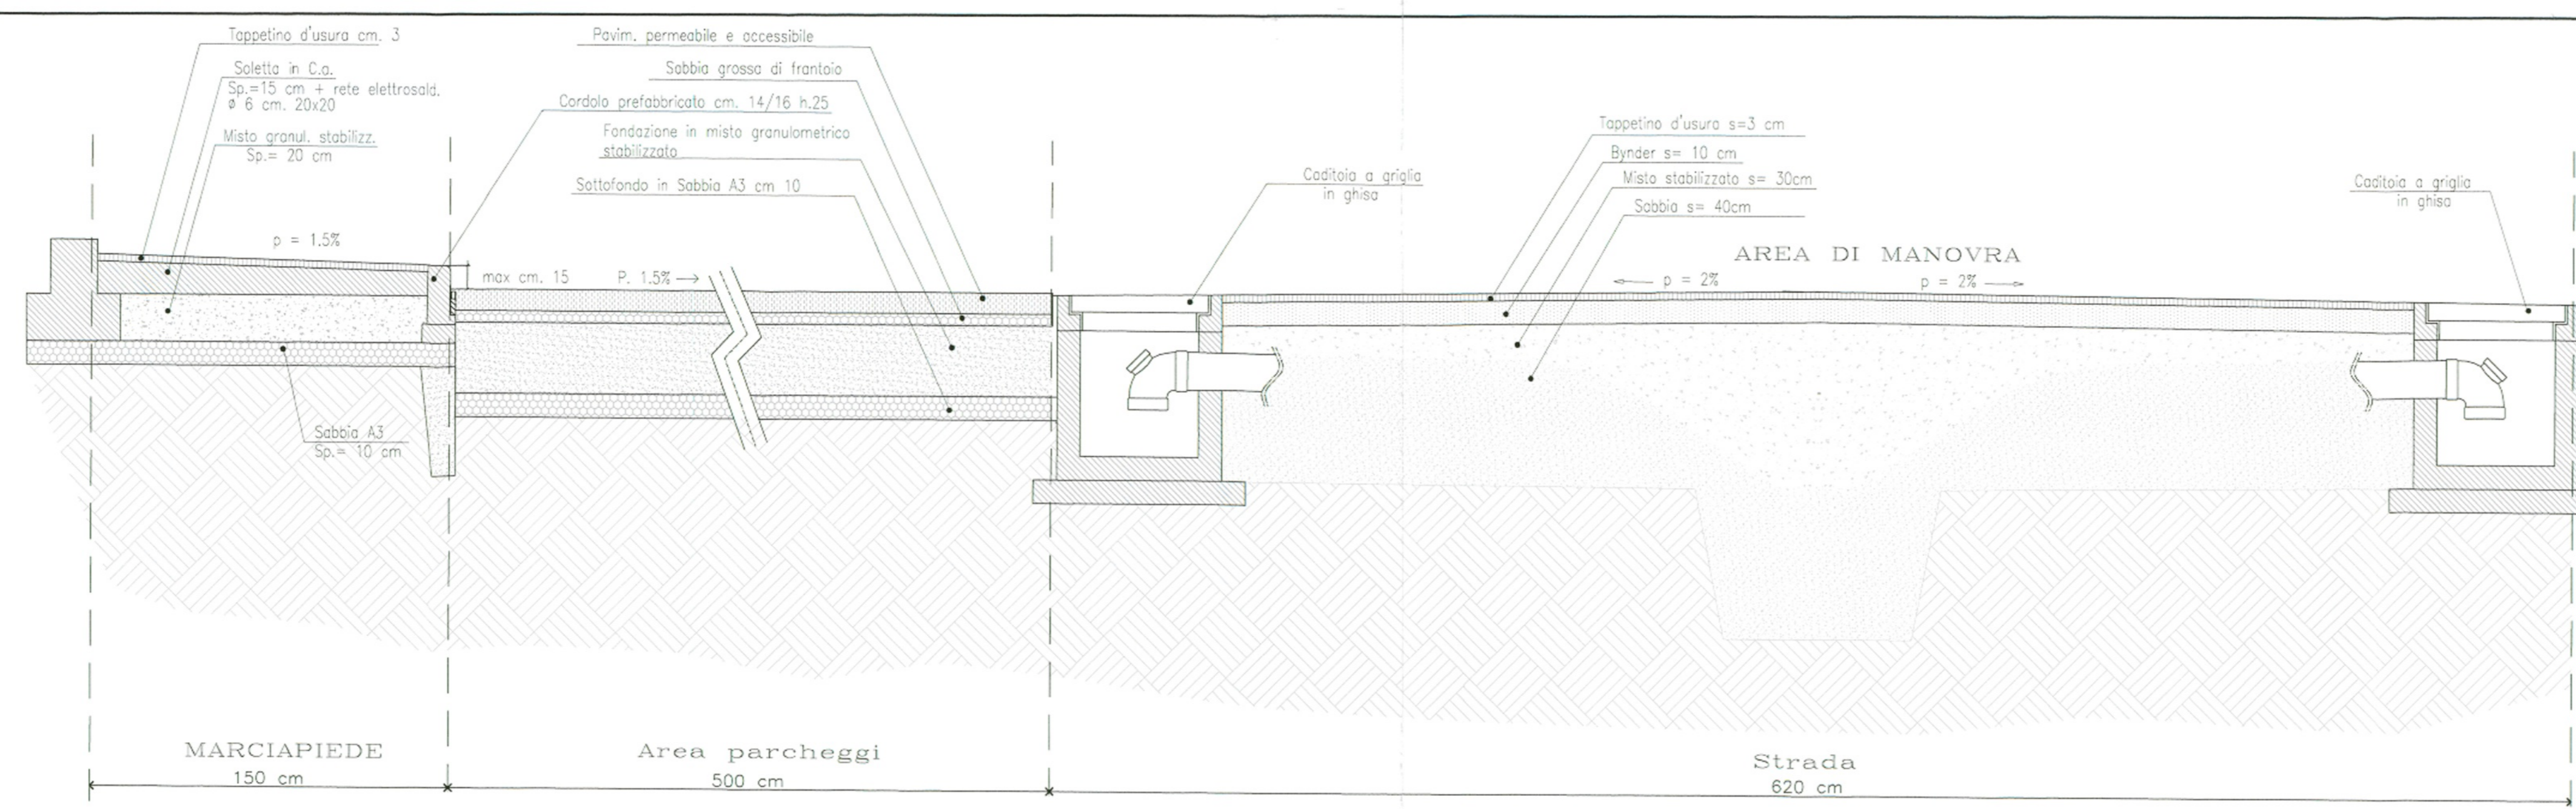


Pista ciclabile



SEZIONE C - C scala 1:20

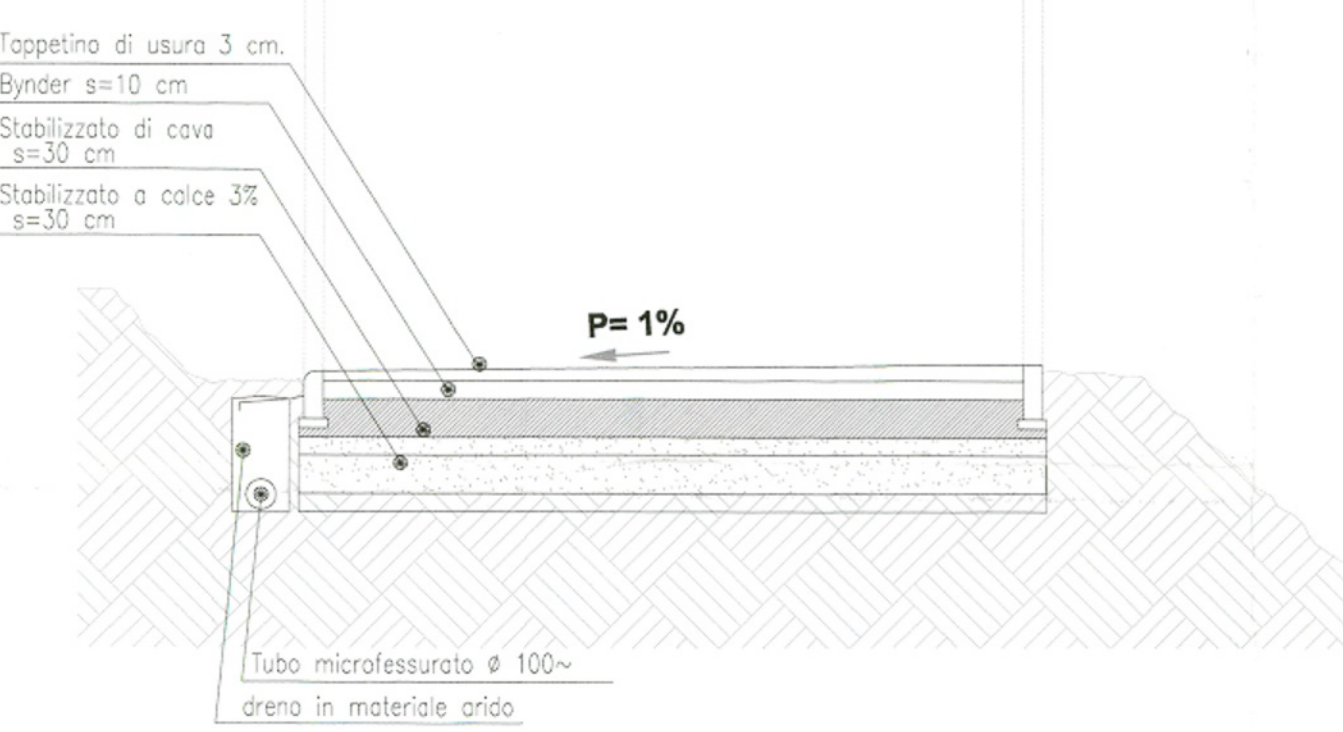

SEZIONE A - A scala 1:20

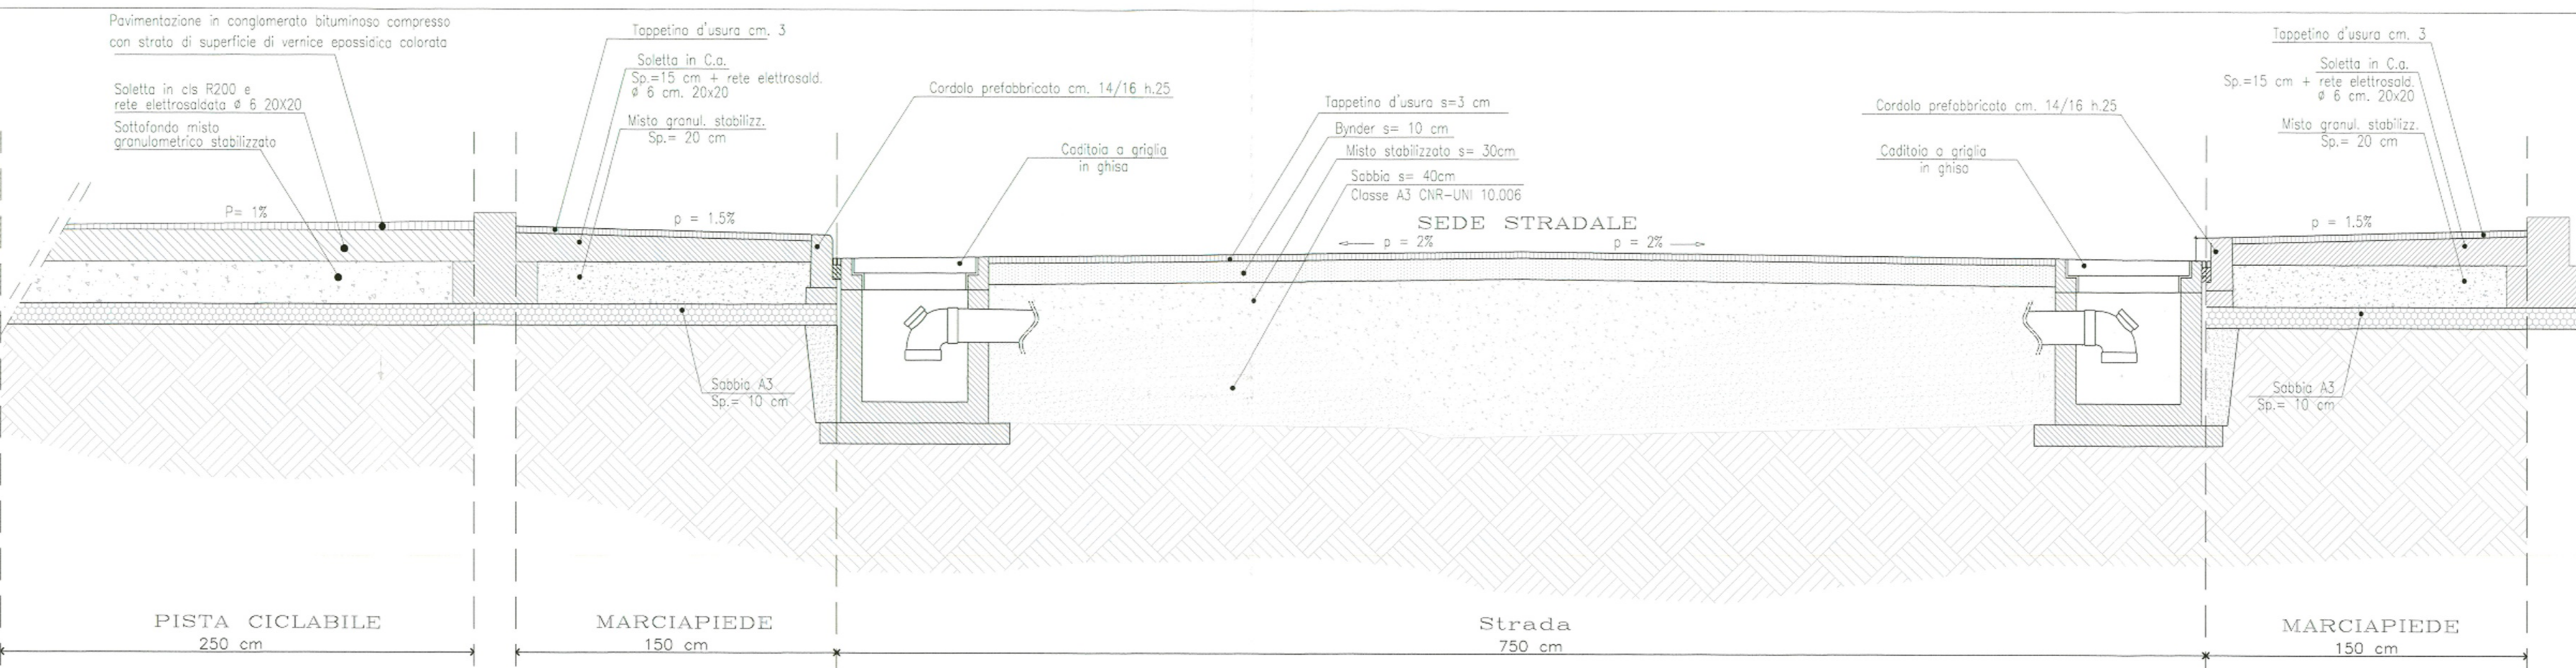

SEZIONE B - B scala 1:20



PIANO PARTICOLAREGGIATO DI INIZIATIVA PRIVATA
 Via Ugo Bassi, Via Fucini e P.zza A. da Brescia
 RIMINI

ALLEGATO ALLA DELIB. DI C.C. N. 111 DEL 13 DIC. 2007

PROGETTO DEFINITIVO
 PROGETTO URBANISTICO

Enti

SEZIONI STRADALI
 PERCORSO CICLOPEDONALE

Progettati e Collaboratori:
 Settore Urbanistica: Dott. Arch. G. Pizzani, Dott. Arch. S. Zani, Dott. Arch. S. Zani
 Settore Imp. Estrinseci: Dott. Ing. C. Maccioni, Dott. Ing. C. Maccioni
 Settore Imp. Interni: Dott. Ing. C. Maccioni, Dott. Ing. C. Maccioni
 Settore Anzianità: Dott. Arch. E. Tassi, Dott. Arch. E. Tassi
 Settore Garage: Dott. Arch. C. Pizzani, Dott. Arch. C. Pizzani

Coordinamento Informatico: Dott. Arch. G. Pizzani

Elaborato: PD U 012
 Scala: 1:500 - 1:20
 N. Repertorio: 2003-0073

STUDIO TI SOCIETA' D'INGEGNERIA
 SINKERT