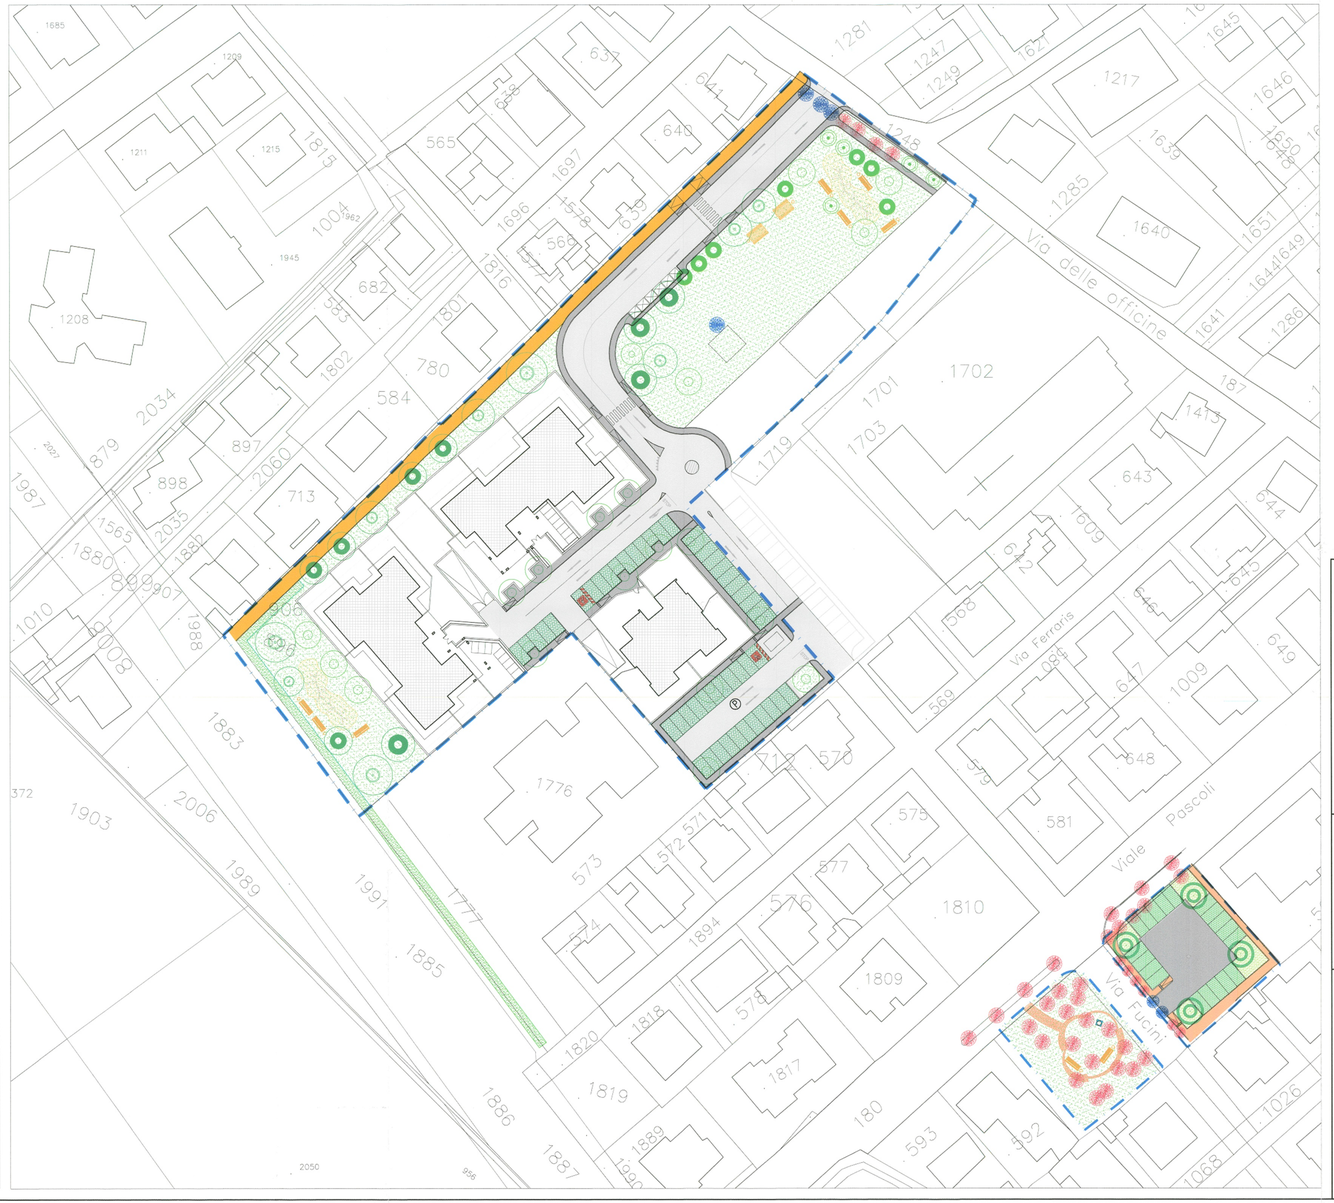

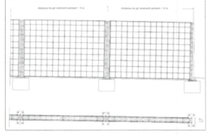

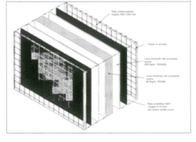

FOTO INDICATIVA BARRIERA FONOASSORBENTE

LEGENDA ESSENZE

Nome scientifico	Dimensioni medie da adulte
Frassino ossifillo	H. m. 8–10 ø chioma < m.6.00
Platano	H. m. 15–18 ø chioma > m. 6.00
Pinus pinea	H. m. 10–15 ø chioma > m. 6.00
Robinia	H. m. 7–8 ø chioma < m. 3.00
Nespolo del Giappone	H. m. 6.0 ø chioma < m. 3.00
Albero di Giuda	H. m. 6.0 ø chioma < m. 3.00
Leccio	H. m. 6.0 ø chioma < m. 3.00
essenze arboree esistenti	
essenze arboree esistenti da abbattere	
panchina e bidone	
tavolo con sedute	
Area attrezzata con giochi	
Siepe	

N.B.: LE AREE A VERDE AD USO PUBBLICO
SARANNO DOTATE DI IMPIANTO DI IRRIGAZIONE AUTOMATICA

ORIGINALE PER L'UFFICIO

PIANO PARTICOLAREGGIATO DI INIZIATIVA PRIVATA

Via Ugo Bassi, Via Fucini e P.zza A. da Brescia

RIMINI

ALLEGATO A
ALLA DELIB. DI C.C. N. 144 DEL 13 DIC. 2007

U.O. 29 CONTROLLO DI GESTIONE Sportello Unico
PROT. N. 120038
DATA 16 LUG. 2007 ENTRATA
U.O. MATR.: MOT.:
CLASSIFICA:
PRATICA N.:

PROGETTO DEFINITIVO
PROGETTO URBANISTICO

Enti

PLANIMETRIA GENERALE
PROGETTO DEL VERDE PUBBLICO

Progettisti e Collaboratori
Settore Architettura: Dott. Arch. E. Pinazzini, Dott. Arch. F. Zoro, Dott. Arch. M. Ferrari, Geom. G. Sampoli
Settore Imp. Elettrici: Dott. Ing. C. Musolesi, Dott. Ing. L. Lattanzi
Settore Imp. Meccanici: Dott. Ing. R. Ricci, Dott. Ing. M. Ricci
Settore Ambiente: Dott. Ing. A. Venieri
Settore Geologico: Dott. Geol. S. Tonini, Dott. Geol. C. Fossato
Controllo Qualità Progetto: Sesmi M. Gilotta
Coordinamento Informatico: Per. Ind. G. Giovanardi
Responsabile Progetto Architettonico: Dott. Arch. G. Pinazzini

Rev.	Data	Descrizione/Motivazione	Verificato	Approvato
3	31/05/2007	Revisione	C. Nencini	M. Paolini G. Pinazzini
2	17/07/2006	INTEGRAZIONE IN BASE ALLE RICHIESTE DEL SERVIZIO PUBBLICA E DEL SETTORE AMBIENTE	M. Paolini	M. Paolini G. Pinazzini
1	17/06/2006	ADEGUAMENTO IN BASE ALLA VS. PROPOSTA DEL 09/06/06 PROT. 83726/01	M. Paolini	M. Sciarra G. Pinazzini
0	17/07/2006	Emissione	P. Bergonzi	M. Paolini G. Pinazzini

STUDIO TI SOCIETA' D'INGEGNERIA
Via Dei Mille, 19 - Trentino (TN) - Tel. 0461 826311 - Fax 0461 825202
Via Ugo Bassi, 3 - 47921 Rimini (RN) - Tel. +39 0541 780220 - Fax +39 0541 780225
Via Cassiano 336 - 00191 Roma - Tel. +39 06 3338 2035 - Fax +39 06 3338 2035
Web: www.studioti.com - Email: info@studioti.com
Also Cooperative Mutuo169 - Previdente n°: A158331

SINCERT CERTIFICATO N° 9105.A
ISO 9001:2000

Elaborato: PD U 013
Scala: 1:500
N. Repertorio: 2003-0073

Sul presente elaborato grava il DIRITTO DI PROPRIETA' per cui ne è vietata la riproduzione anche parziale, cessione a terzi, la diffusione, se non dietro nostra espressa autorizzazione scritta. Ogni violazione sarà perseguita ai sensi delle vigenti leggi civili e penali.
Elaborati grafici sviluppati con AutoCAD 2005 by Autodesk