


Piano  
Della Sosta

P

U

M

12  
04

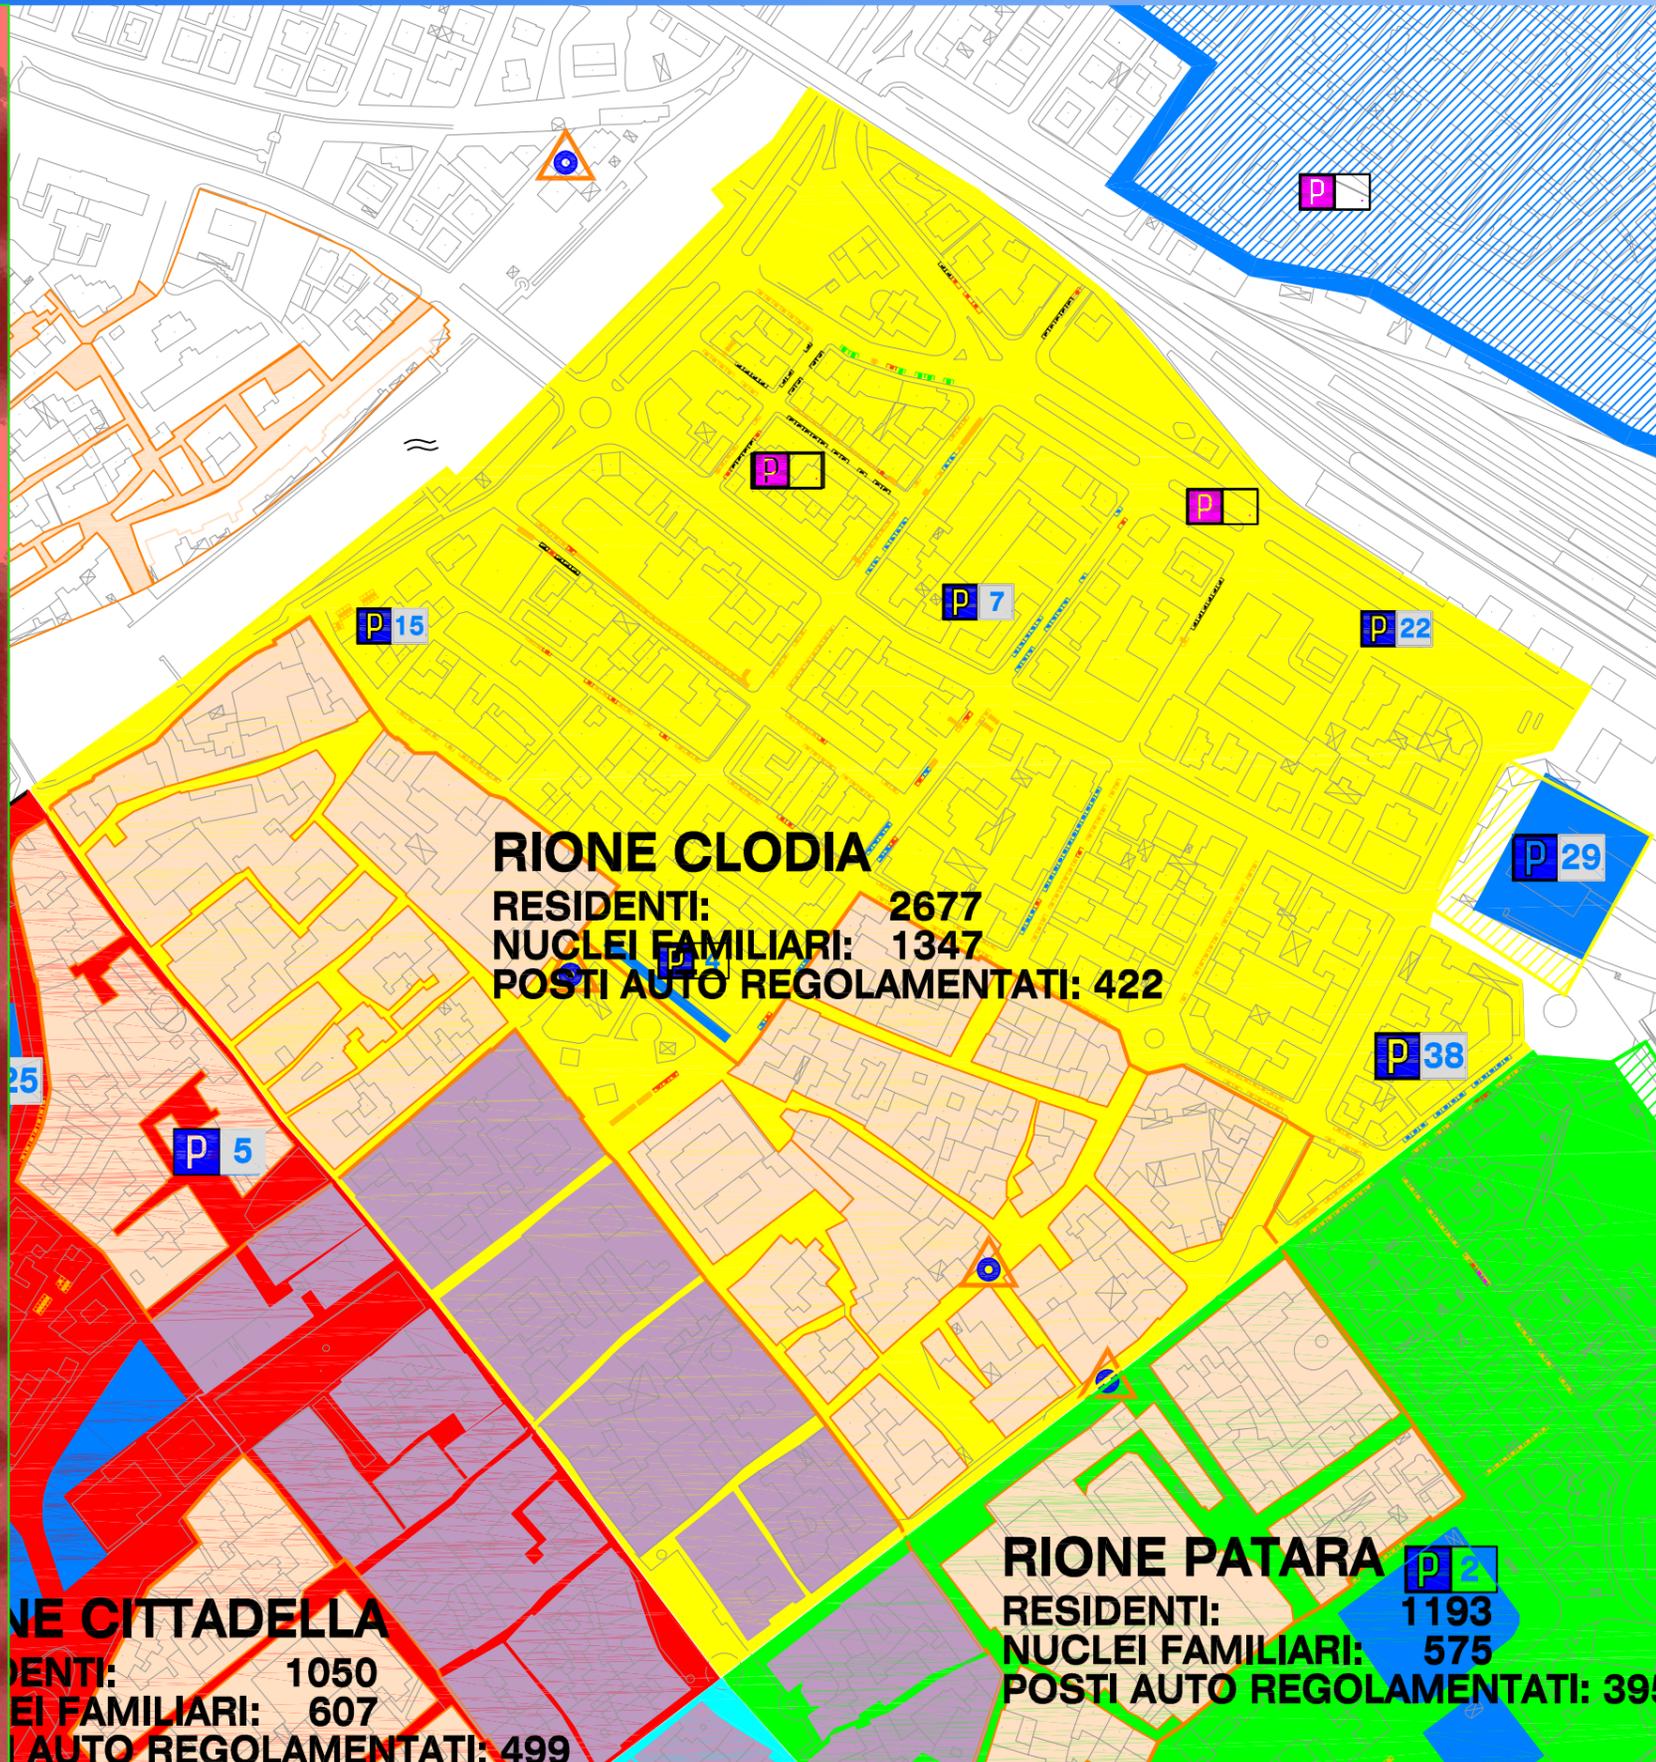

**RIONE CLODIA**  
 RESIDENTI: 2677  
 NUCLEI FAMILIARI: 1347  
 POSTI AUTO REGOLAMENTATI: 422

**RIONE CITTADELLA**  
 RESIDENTI: 1050  
 NUCLEI FAMILIARI: 607  
 POSTI AUTO REGOLAMENTATI: 499

**RIONE PATARA**  
 RESIDENTI: 1193  
 NUCLEI FAMILIARI: 575  
 POSTI AUTO REGOLAMENTATI: 395

## RIONE CLODIA

NUCLEI FAMILIARI: 1347

OFFERTA PARCHEGGI SETTORE 2

STRADA	SETT.	A=Area S=Strada	Riservati attuali	Pagam. attuale	Possibile incremento posti auto	Ris. Enti PM PS ecc	Disabili	Sosta a Tempo	Liberi	P.A. TOTALI
Bast.Sett.	2	A (P15)		10						10
Bast. Settentrione	2	S	9				3	5	7	24
Battisti	2	S						49	21	70
Clementini	2	S	23				2			25
Clodia	2	S	8		7		4			19
Dei Cavalieri	2	S	10							10
Ferrari	2	S		21						21
Gambalunga	2	S	4	23			8			35
Giovanni XXIII	2	S	23	8	17		2	8		58
Mameli	2	S	15			3	2		12	32
Oberdan	2	S	43		6		1			50
Roma	2	S	2	14			2		21	39
San Nicolò	2	S	3				2		9	14
Savonarola	2	S							15	15
Tonti	2	S	15	15			1			31
Tosi Raffaele	2	S	4		4		2			10
V. Civ. di Guerra	2	S	10		5		2			17
XXII Giugno	2	S	12							12
<b>TOTALI RIONE CLODIA</b>			<b>181</b>	<b>91</b>	<b>39</b>	<b>3</b>	<b>31</b>	<b>62</b>	<b>85</b>	<b>492</b>

OFFERTA PARCHEGGI NELL'AMPLIAMENTO SETTORE 2  
 ESTERNAMENTE AL PERIMETRO DEL CENTRO STORICO:

PARCHEGGIO PREVISTO PROGETTO T.R.C.	350
TOT. OFFERTA PARCHEGGI SETTORE 2 ED AMPLIAM. SETTORE 2	842
DOMANDA PARCHEGGI RESIDENTI CENTRO STORICO: 1347 - 492 =	855
CARENZA PARCHEGGI NEL SETTORE 2	-505

**IPOTESI:**  
 ASSEGNARE UNO STALLO DI SOSTA PERSONALIZZATO AD OGNI NUCLEO FAMILIARE IL QUALE SIA SPROVVISTO DI UN'AREA O AUTORIMESSA PRIVATA

**CONCLUSIONI:**

- NON E' POSSIBILE REPERIRE N. 1 POSTO AUTO PER NUCLEO FAMILIARE NELLE AREE DI PARCHEGGIO DELL'AMPLIAMENTO DI QUESTO SETTORE:
- SI RISCONTRA UNA CARENZA DI 505 POSTI AUTO PER FAR FRONTE ALL'IPOTESI. PUR CONSIDERANDO CHE BUONA PARTE DEI RESIDENTI ABBA UN POSTO AUTO PRIVATO E CHE ALTRI NON POSSEGGANO L'AUTOVEETTURA, ANDREBBE CONSIDERATA L'IPOTESI DI CREARE NUOVE INFRASTRUTTURE A PARCHEGGIO SIA PER COMPENSARE LA DOMANDA DI PARCHEGGIO PER RESIDENTI, PER OPERATORI E NON RESIDENTI I QUALI SVOLGONO ATTIVITA' IN CENTRO STORICO E PER CHI VUOLE RAGGIUNGERE IL CENTRO DA ALTRE ZONE CON IL PROPRIO VEICOLO.

### LEGENDA

AREA PEDONALE	<b>SETTORI</b> (ESTERNI ALLA Z.T.L. - INTERNI AL CENTRO STORICO)	
<b>ZONE A TRAFFICO LIMITATO</b>	SETTORE 1	AMPLIAMENTO SETTORE 1 ESTERNAMENTE AL PERIMETRO DEL CENTRO STORICO
ZONA 1	SETTORE 2	AMPLIAMENTO SETTORE 2 ESTERNAMENTE AL PERIMETRO DEL CENTRO STORICO
ZONA 2	SETTORE 3	AMPLIAMENTO SETTORE 3 ESTERNAMENTE AL PERIMETRO DEL CENTRO STORICO
ZONA 3	SETTORE 4	AMPLIAMENTO SETTORE 4 ESTERNAMENTE AL PERIMETRO DEL CENTRO STORICO
ZONA 4		