



COMUNE DI RIMINI
PROVINCIA DI RIMINI

PIANO PARTICOLAREGGIATO DI INIZIATIVA PRIVATA SANTA GIUSTINA
SCHEDA 6/14 - ZONA OMOGENEA C2 PRG/94

PROPRIETA': > ISTITUTO DIOCESANO PER IL SOSTENTAMENTO DEL CLERO
Via IV Novembre, 35
RIMINI

OGGETTO:
- VERDE PUBBLICO
- IGIENE AMBIENTALE

TAV:
09

Fg.60
mappale 155 -167 - 156

SCALA: 1:500

DATA: DICEMBRE 2022

MASSIMO FRATERALI
ARCHITETTO
Studio
Via Flaminia 86 RIMINI
tel.0541-307876 fax0541-302622
e-mail architetto@fraterali.net

VERIFICHE AI SENSI DEGLI ART. 35-36 DEL REGOLAMENTO DEL VERDE URBANO PRIVATO E PUBBLICO E DELLE AREE INCOLTE (delibera del C.C. n. 76 del 27-03-2001)

SUPERFICIE VERDE PUBBLICO

1.806,19 mq

Copertura arborea minima
1.806,19 mq x 40%= 722,48 mq

SUPERFICIE TOTALE COPERTURA ARBOREA

Copertura Arborea Secondo e terzo Stralcio		
n° 3 Frassino Maggiore	1°Grandezza (7x7x3,14) = 3x153,86=	461,58 mq
n° 1 Tiglio	1°Grandezza (7x7x3,14) = 1x153,86=	153,86 mq
n° 1 Ippocastano Rosso	2° Grandezza(4,5x4,5x3,14) = 1x63,59=	63,59 mq
n° 1 Carpino	1° Grandezza(4,5x4,4x3,14) =1x63,59=	63,59 mq

di cui ricadente all'interno del Verde Pubblico e considerando una sola volta le sovrapposizioni delle chiome **742,62mq** > 722,48mq (40% Sup.verde pubblico - art. 35)


SUPERFICIE TOTALE COPERTURA ARBOREA PARCHEGGI PUBBLICI

Totale superficie parcheggi Pubblici =810,70mq

Copertura arborea minima
810,70mq x 30%= 243,21mq

n° 1 Frassino Maggiore	1°Grandezza (7x7x3,14) = 1x153,86=	153,86 mq
n° 1 Tiglio	1°Grandezza (7x7x3,14) = 1x153,86=	153,86 mq
n° 1 Ippocastano Rosso	2° Grandezza(4,5x4,5x3,14) = 1x63,59=	63,59 mq
n° 2 Carpino	1° Grandezza(4,5x4,4x3,14) =2x63,59=	127,18 mq

di cui ricadente all'interno del Parcheggio Pubblico e considerando una sola volta le sovrapposizioni di chiome= **301,21 mq** > 243,21mq (30% Sup.parcheggio - art. 36)

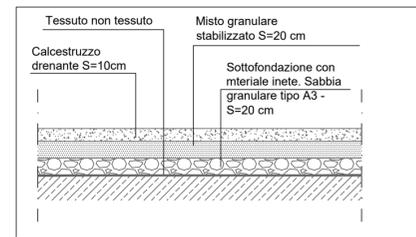

PAVIMENTAZIONE IN ASFALTO DRENANTE SU VERDE PUBBLICO - scala 1:20

TIGLIO

CARATTERISTICHE DELLE PIANTE IMPIEGATE (classificazione della L.R. n.68/2000)

Tilia sup

- Caratteristiche di impiego: Alberature,parcheggi,parchi,giardini
- Esigenze e adattabilità: Tollerà umidità,preferisce terreni profondi
- Classificazione della chioma a maturità (deliberazione del C.C.n.76 27-03-2001)

Pianta di prima grandezza :raggio a maturità superiore a 6 m

FRASSINO MAGGIORE

CARATTERISTICHE DELLE PIANTE IMPIEGATE (classificazione della L.R. n.68/2000)

Fraxinus excelsior

- Caratteristiche di impiego: Alberature stradali ampie,parcheggi parchi e giardini
- Esigenze e adattabilità: predilige zone umide eliofila;tollerà umidità e inquinamenti
- Classificazione della chioma in base alla dimensione della chioma a maturità (deliberazione del C.C.n.76 27-03-2001)

Pianta di prima grandezza :raggio superiore a 6 m

CARPINO

CARATTERISTICHE DELLE PIANTE IMPIEGATE (classificazione della L.R. n.68/2000)

Carpinus betulus

- Caratteristiche di impiego: Alberature,parchi,giardini,parcheggi
- Esigenze e adattabilità: tollera la siccità,rustica,indifferente al sub s
- Classificazione della chioma in base alla dimensione della chioma a maturità (deliberazione del C.C.n.76 27-03-2001)

Pianta di seconda grandezza :raggio a maturità da 3 a 6 m

IPPOCASTANO ROSSO



CARATTERISTICHE DELLE PIANTE IMPIEGATE (classificazione della L.R. n.68/2000)

Aesculus x carnea "Briotii


- Caratteristiche di impiego: Alberature,parchi,giardini,alberature
- Esigenze e adattabilità: tollera freddo e umidità
- Classificazione della chioma in base alla dimensione della chioma a maturità (deliberazione del C.C.n.76 27-03-2001)

Pianta di seconda grandezza :raggio a maturità da 3 a 6 m

SCHEDA 1 scala 1:50

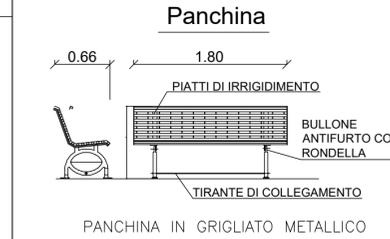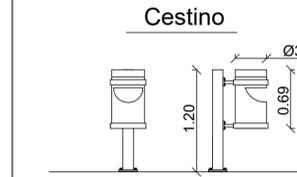

SCHEDA 3 Gioco per Bambini scala 1:50

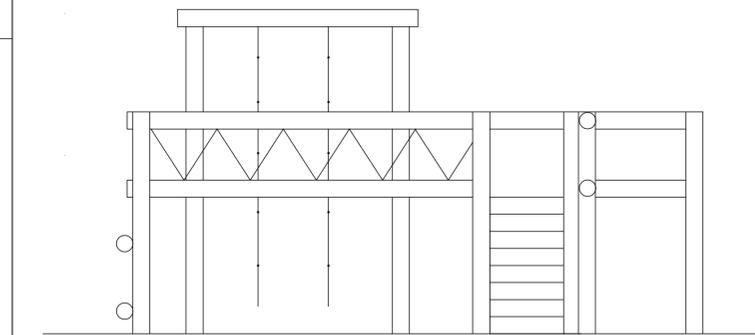

SCHEDA 4 Giochi per bambini scala 1:50

