Comune di **Rimini**

Direzione del Territorio
Settore Infrastrutture, Mobilità e Qualità Ambientale

REALIZZAZIONE PARCHEGGIO KISS AND RIDE
VIA UGO BASSI D.G.C. n. 416 del 17/12/2019

PROGETTO DEFINITIVO

TAV. 2	**PLANIMETRIA STATO DI FATTO E SEZIONI TRASVERSALI**	SCALA 100/200

PROGETTO E DIREZIONE LAVORI
Geom Barbara Cola
(Firmato digitalmente)

SICUREZZA E C.S.E.
Geom Barbara Cola
(Firmato digitalmente)

Collaboratori: P.I. Mario Costanzo

IL RESPONSABILE UNICO DEL PROCEDIMENTO
DIRIGENTE SETTORE INFRASTRUTTURE
MOBILITA' E QUALITA' AMBIENTALE
Dott. Ing. Alberto Dellavalle
(Firmato digitalmente)

Rimini, rev. agosto 2020

PLANIMETRIA STATO DI FATTO scala 1:200

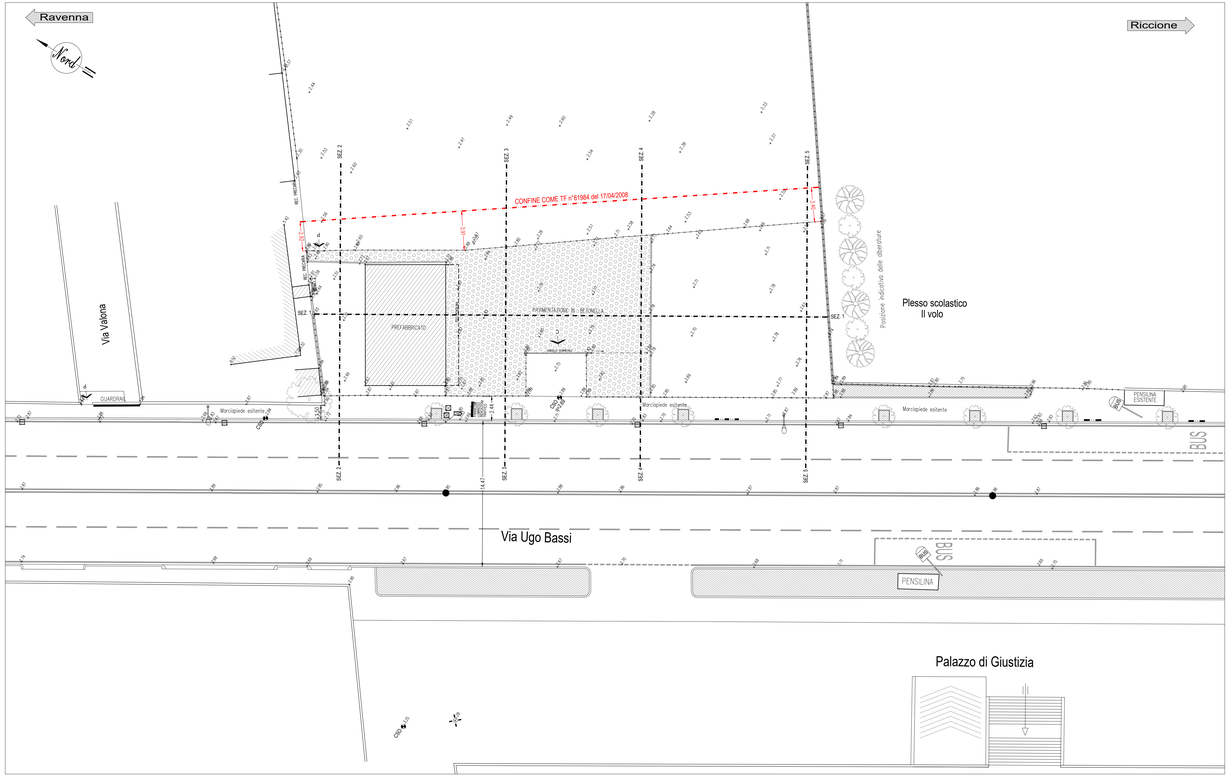

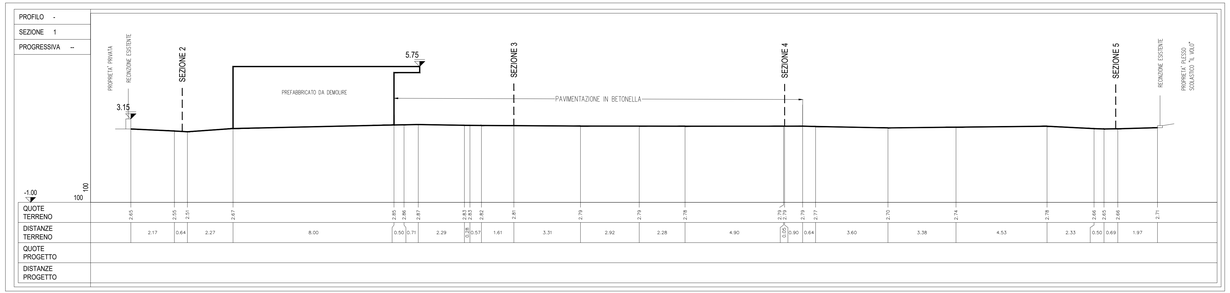
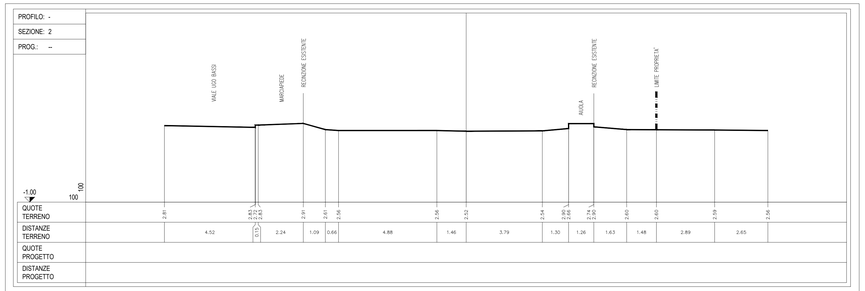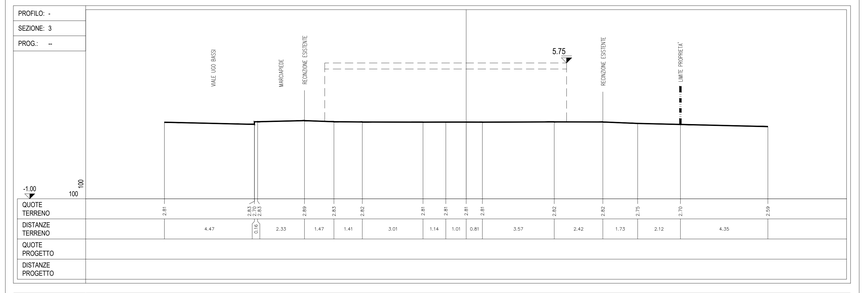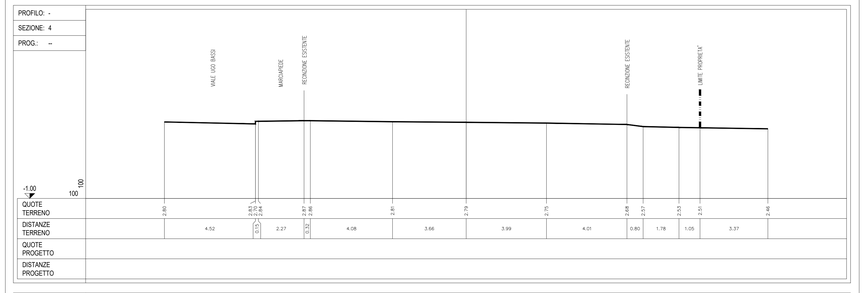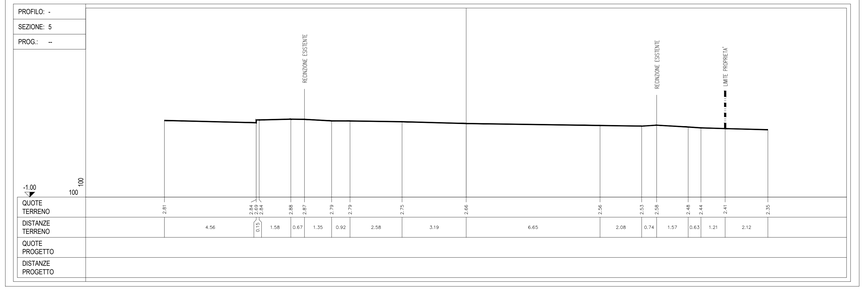
Legenda dello stato di fatto