



Comune di Rimini

Direzione del Territorio  
Settore Infrastrutture, Mobilità e Qualità Ambientale

**REALIZZAZIONE PARCHEGGIO KISS AND RIDE  
VIA UGO BASSI** D.G.C. n. 416 del 17/12/2019

**PROGETTO DEFINITIVO**

TAV. **5**

**PIANO PARTICELLARE, ELENCO  
DITTE ED ELABORATO ART.10 L.R.  
37/2020 - LOCALIZZAZIONE OPERA  
PUBBLICA**

SCALA 1:2000

PROGETTO E DIREZIONE LAVORI  
Geom Barbara Cola  
(Firmato digitalmente)

SICUREZZA E C.S.E.  
Geom Barbara Cola  
(Firmato digitalmente)


Collaboratori: P.I. Mario Costanzo

IL RESPONSABILE UNICO DEL PROCEDIMENTO  
DIRIGENTE SETTORE INFRASTRUTTURE  
MOBILITA' E QUALITA' AMBIENTALE  
Dott. Ing. Alberto Dellavalle  
(Firmato digitalmente)

Rimini, rev. agosto 2020

**RIMINI**

Planimetria catastale  
Comune di Rimini foglio 75 particelle 1179 e 4034 scala 1:2000

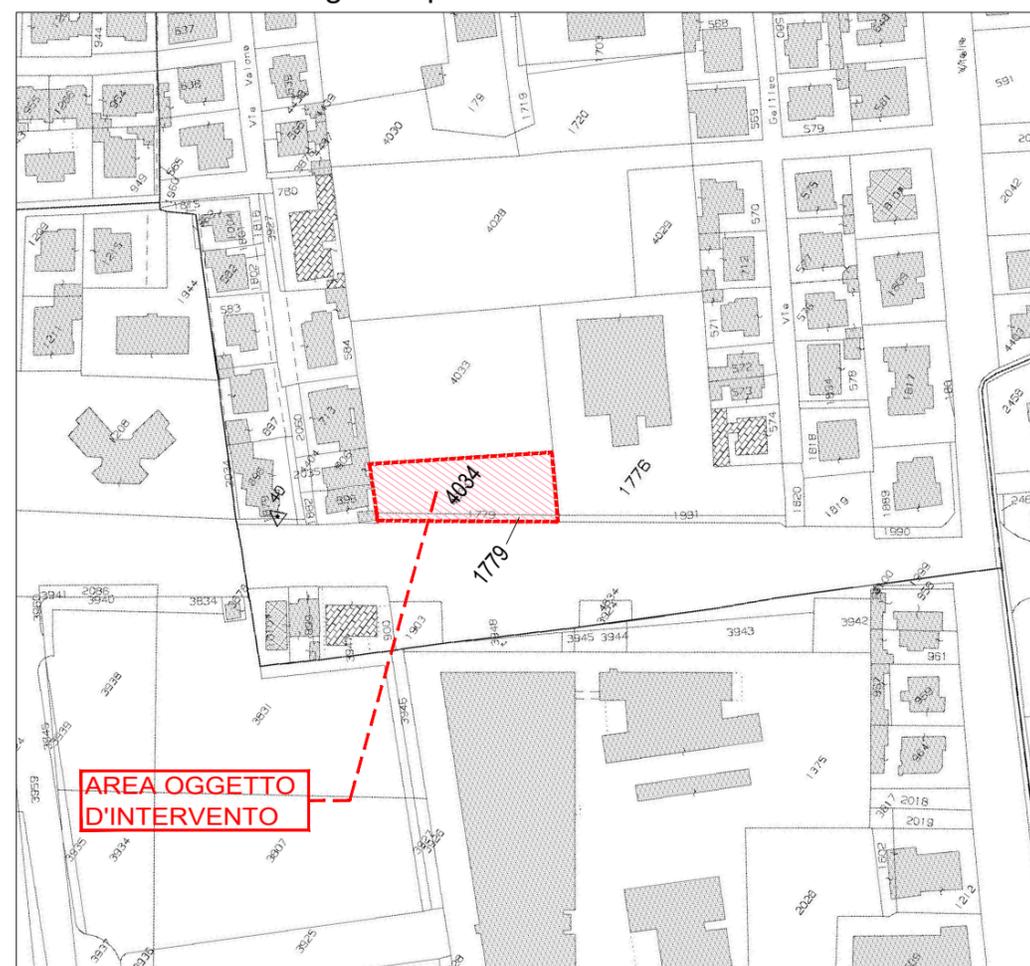

**LEGENDA**

- Area interessata da procedimento unico
- Localizzazione aree interessate

**Elenco ditte**

Num. Ordine	DITTA CATASTALE (aggiornata al 30/01/2020)				
	PROPRIETARIO	LUOGO E DATA DI NASCITA/SEDE	C.F./P.I.	TITOLO DI PROPRIETA'	INDIRIZZO
1	MULAZZANI & D BUILDING GROUP S.R.L.	PESARO	02400400418	proprieta' 1/1	

CATASTO TERRENI							SUPERFICI		NOTE	
FG.	M.LE	QUALITA' catastale	CL	QUALITA' in atto	SUP. mq	R.D. €	R.A. €	ESPROPRIO mq		OCCLUP. TEMP. mq
75	1779	SEMIN ARB	2		84	0,69	0,63	84		INTERA PARTICELLA
75	4034	SEMIN ARB	2		886	7,26	6,63	886		INTERA PARTICELLA
<b>AREE IN ESPROPRIO</b>							<b>sommano mq</b>	<b>970</b>		