

REALIZZAZIONE PARCHEGGIO KISS AND RIDE
VIA UGO BASSI D.G.C. n. 416 del 17/12/2019

PROGETTO DEFINITIVO

TAV. 6	URBANISTICA - SOVRAPPOSIZIONE INTERVENTO - IN SOSTITUZIONE DELLA TAV.8 DEL P.P.	SCALA 500-1000
---------------	--	----------------


PROGETTO E DIREZIONE LAVORI
 Geom Barbara Cola
 (Firmato digitalmente)

SICUREZZA E C.S.E.
 Geom Barbara Cola
 (Firmato digitalmente)


Collaboratori: P.I. Mario Costanzo

IL RESPONSABILE UNICO DEL PROCEDIMENTO
 DIRIGENTE SETTORE INFRASTRUTTURE
 MOBILITA' E QUALITA' AMBIENTALE
 Dott. Ing. Alberto Dellavalle
 (Firmato digitalmente)


PLANIMETRIA scala 1:500 (TAV. 8 di P.P.)

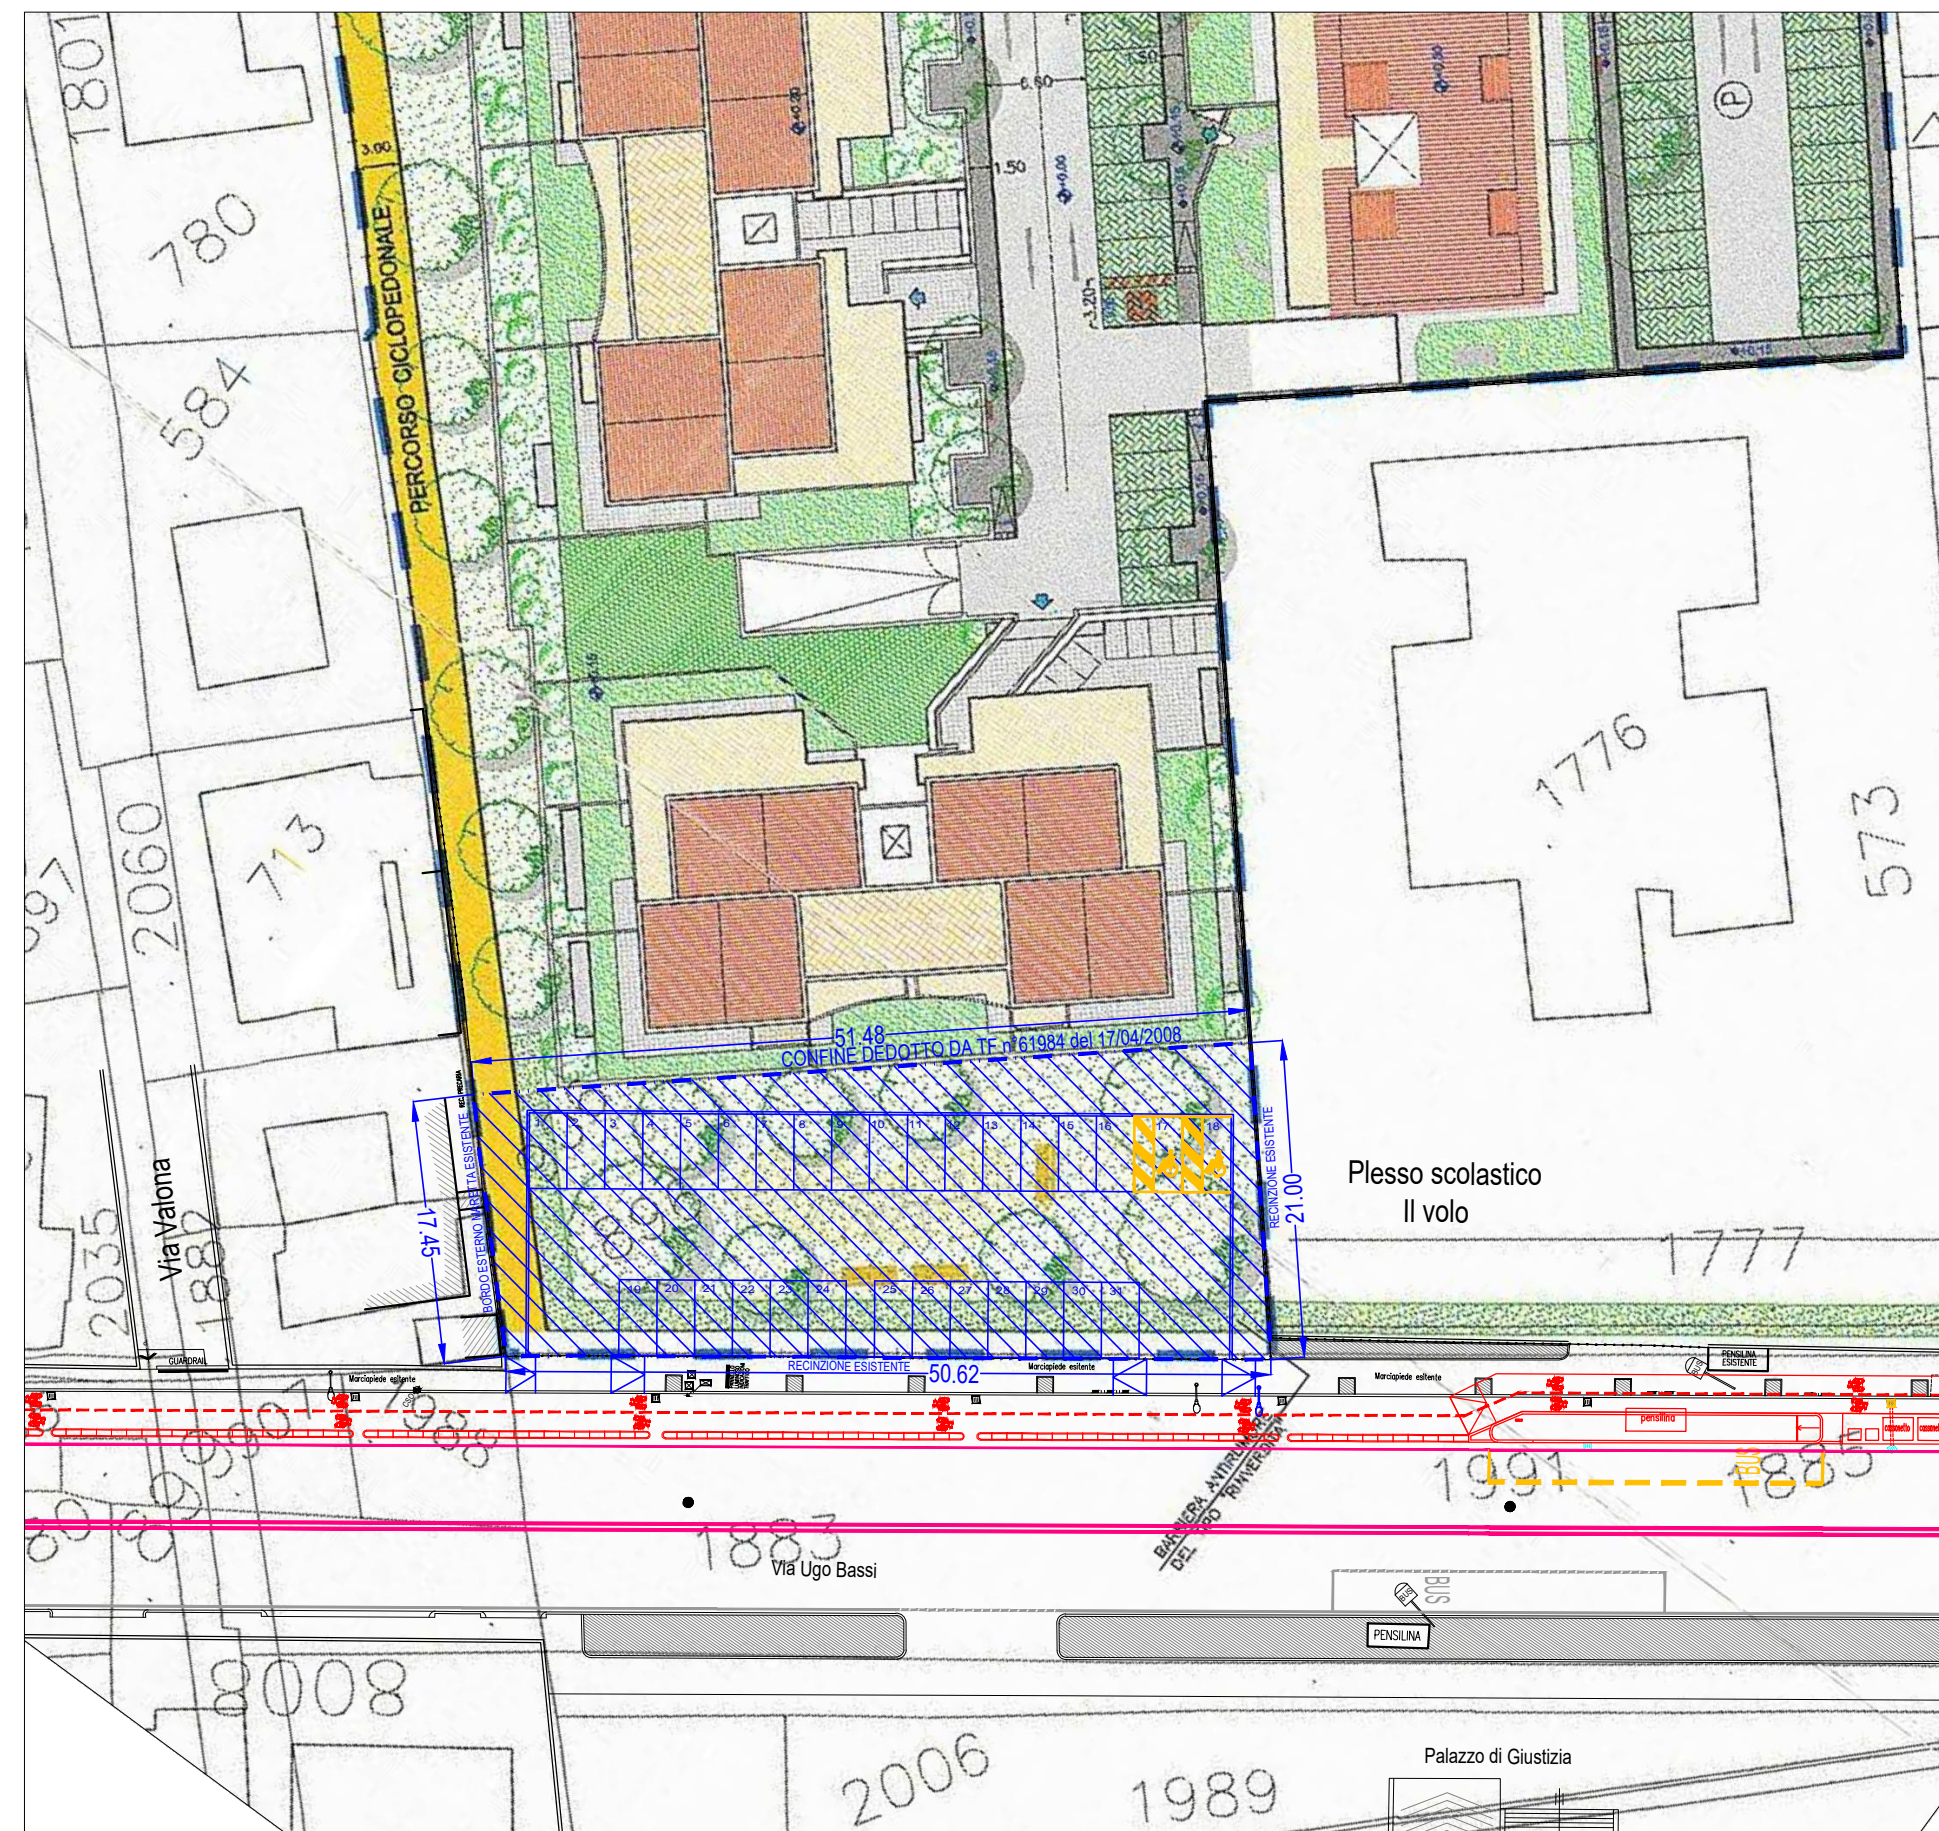

 AREA A PARCHEGGIO sup.reale mq 978.09

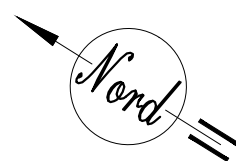

Planimetria catastale
 Comune di Rimini foglio 75 particelle 1179 e 4034 scala 1:1000

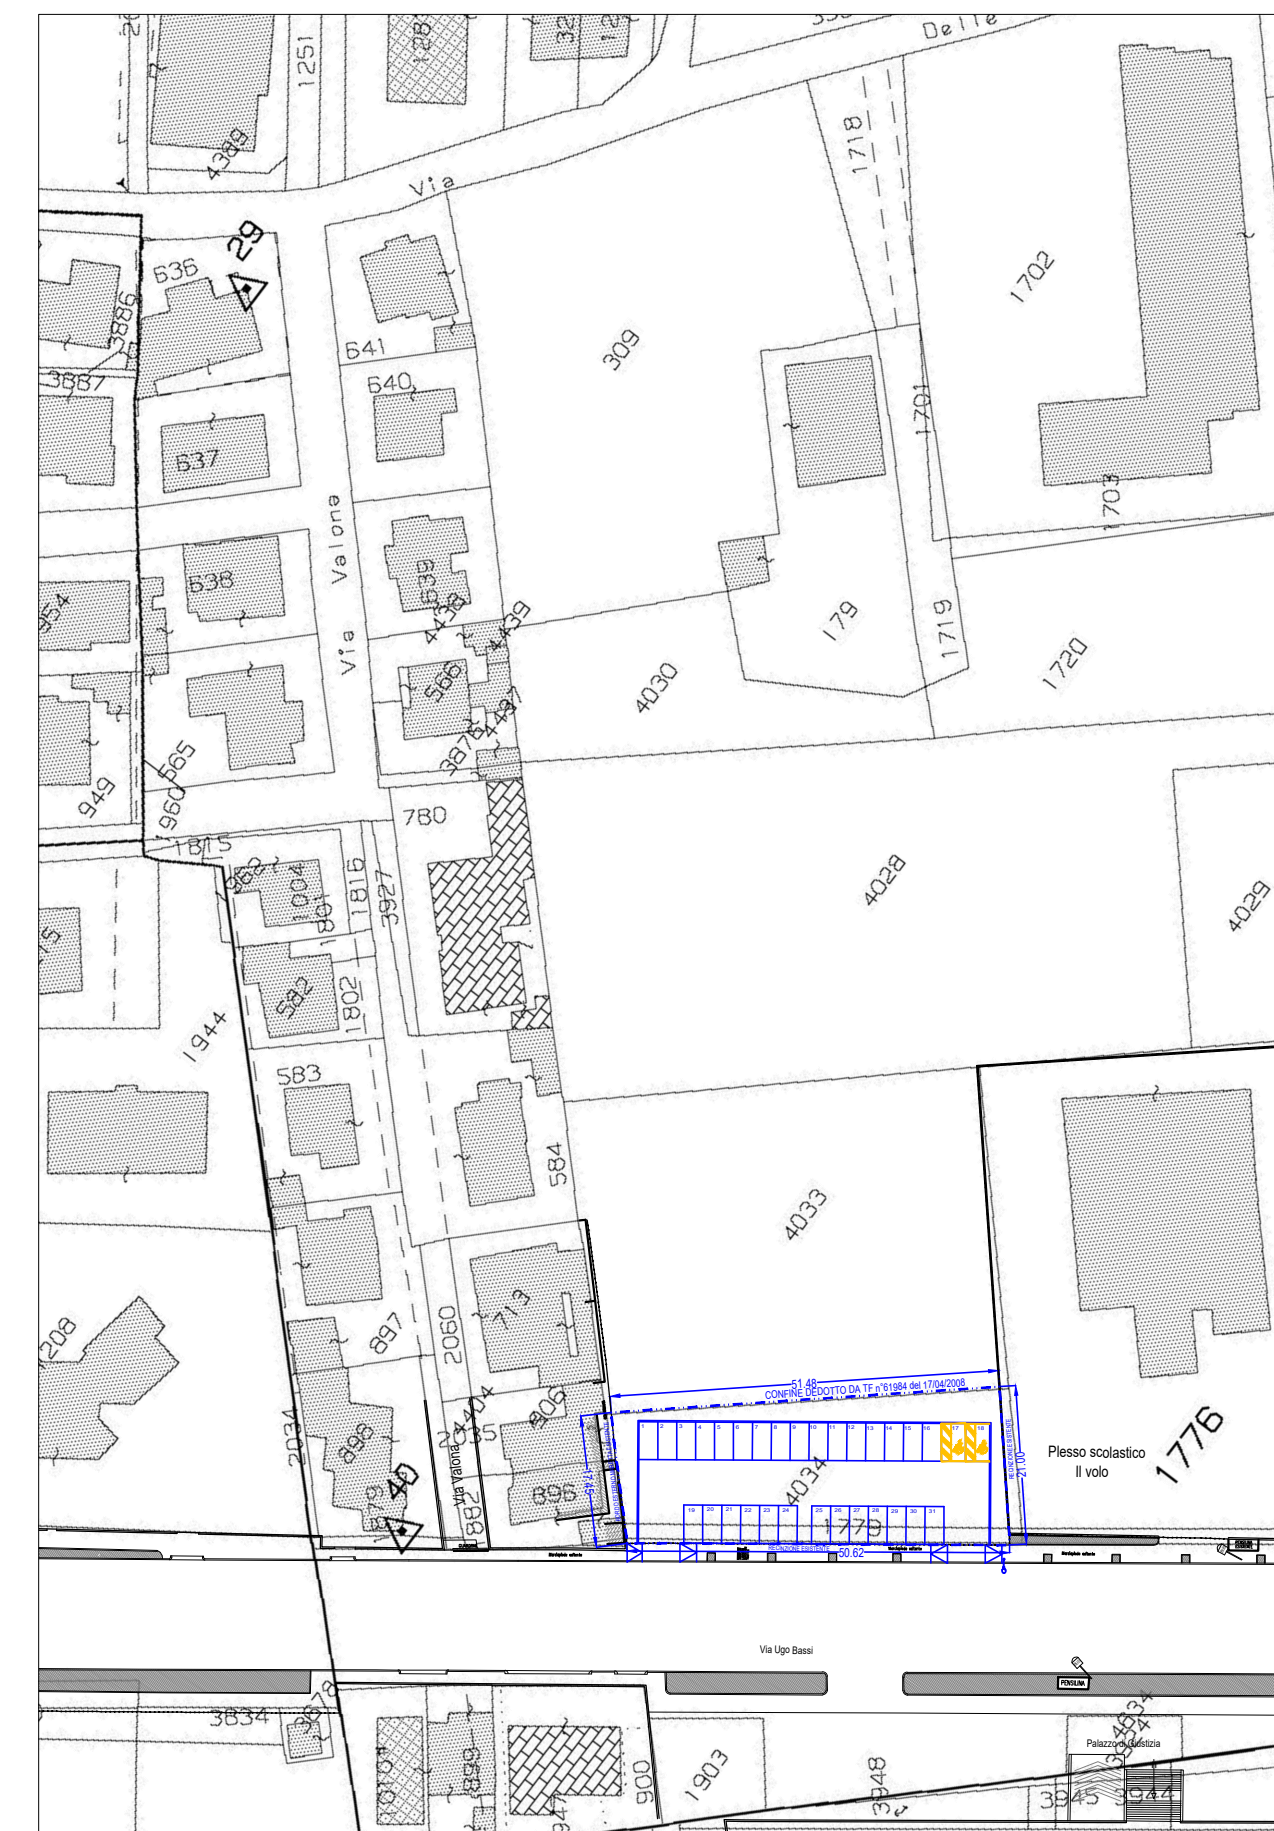

Sup. catastale p-lla 1779 mq 84
 Sup. catastale p-lla 4034 mq 886
 TOT. Sup. catastale mq 970