Comune di Rimini
Direzione del Territorio
Settore Infrastrutture, Mobilità e Qualità Ambientale

REALIZZAZIONE PARCHEGGIO KISS AND RIDE
VIA UGO BASSI
CONTRIBUTI LEGGE REGIONALE N. 5/2018 "NORME IN MATERIA DI INTERVENTI TERRITORIALI PER LO SVILUPPO INTEGRATO DEGLI AMBITI LOCALI"

PROGETTO DEFINITIVO

TAV. 3.1	**PLANIMETRIA DI PROGETTO E SEZIONI TRASVERSALI E PARTICOLARI COSTRUTTIVI**	SCALA 100/200

PROGETTO E DIREZIONE LAVORI
Geom Barbara Cola
(Firmato digitalmente)

Collaboratori: P.I. Mario Costanzo
Arch. Elena Battarra

IL RESPONSABILE UNICO DEL PROCEDIMENTO
DIRIGENTE SETTORE INFRASTRUTTURE
MOBILITA' E QUALITA' AMBIENTALE
Ing. Alberto Dellavalle
(Firmato digitalmente)

Rimini, rev. Gennaio 2021

PLANIMETRIA DI PROGETTO scala 1:200

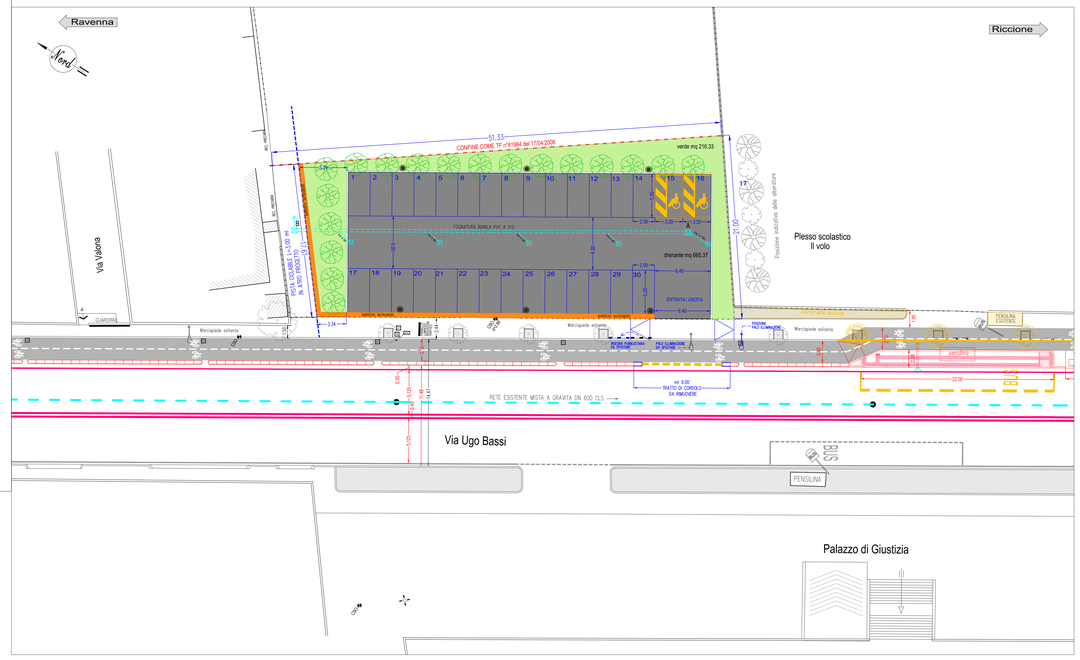

SEZIONE TIPO scala 1:50

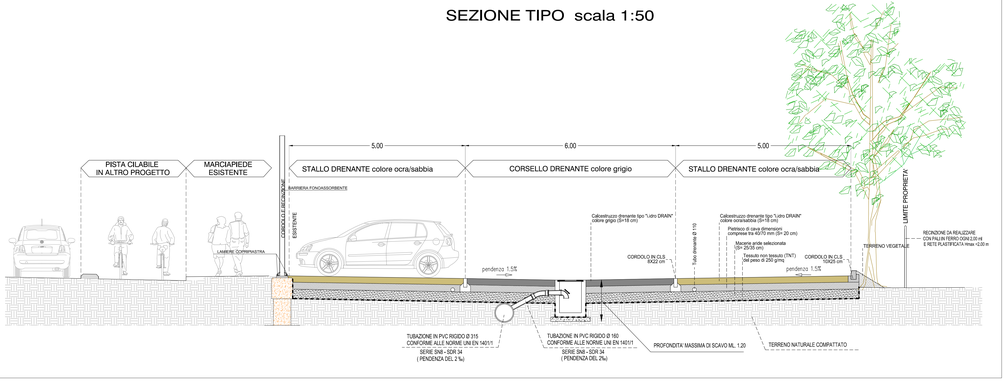

PARTICOLARE CADITOIA

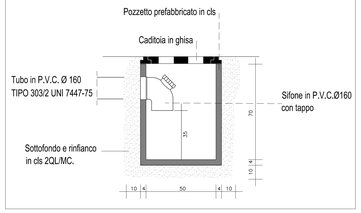

PLANIMETRIA DI PROGETTO CON COMPARTO DENOMINATO "VIA UGO BASSI-VIA FUCINI"

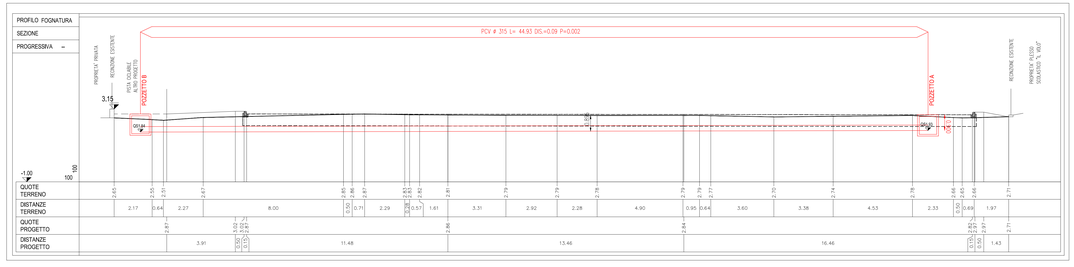

SEZIONE TIPO PER COLLETTORI IN P.V.C. RIGIDO NON PLASTIFICATO U.N.I. 1401 TIPO SN8-SDR34 PER DIAMETRI FINO A 400 mm IN STRADA PUBBLICA IN PROGETTO
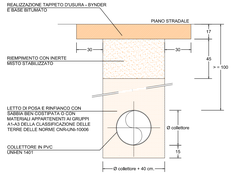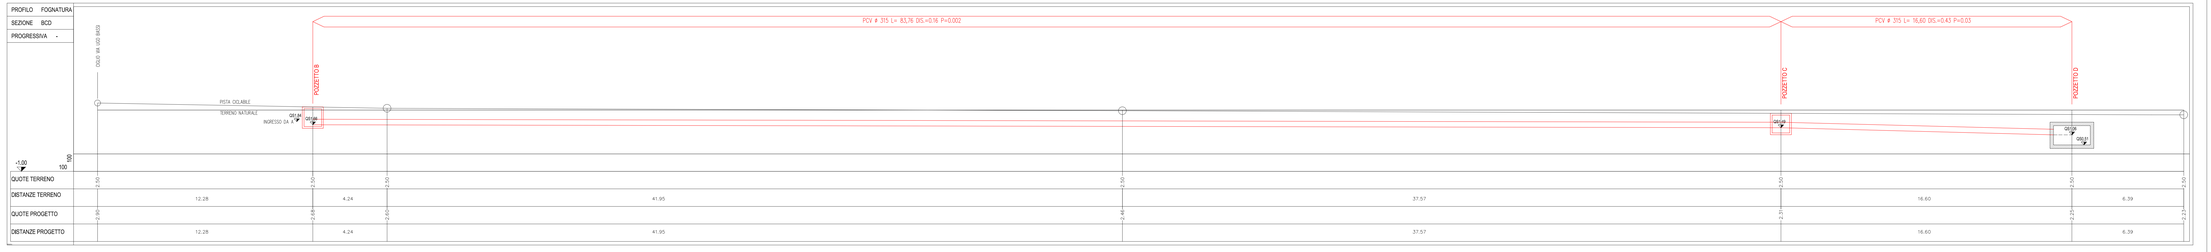
SEZIONE TRASVERSALE scala 1:20