

**REALIZZAZIONE PARCHEGGIO KISS AND RIDE**  
**VIA UGO BASSI**  
**CONTRIBUTI LEGGE REGIONALE N. 5/2018 "NORME IN MATERIA DI INTERVENTI TERRITORIALI PER LO SVILUPPO INTEGRATO DEGLI AMBITI LOCALI"**

**PROGETTO DEFINITIVO**


|               |   |             |
|---------------|---|-------------|
| TAV. <b>4</b> | <b>SEZIONE TIPO E PARTICOLARI COSTRUTTIVI</b> | SCALA varie |
|---------------|---|-------------|

**PROGETTO E DIREZIONE LAVORI**  
 Geom Barbara Cola  
*(Firmato digitalmente)*

Collaboratori: P.I. Mario Costanzo  
 Arch. Elena Battarra

IL RESPONSABILE UNICO DEL PROCEDIMENTO  
 DIRIGENTE SETTORE INFRASTRUTTURE  
 MOBILITA' E QUALITA' AMBIENTALE  
 Dott. Ing. Alberto Dellavalle  
*(Firmato digitalmente)*

## SEZIONE TIPO scala 1:50

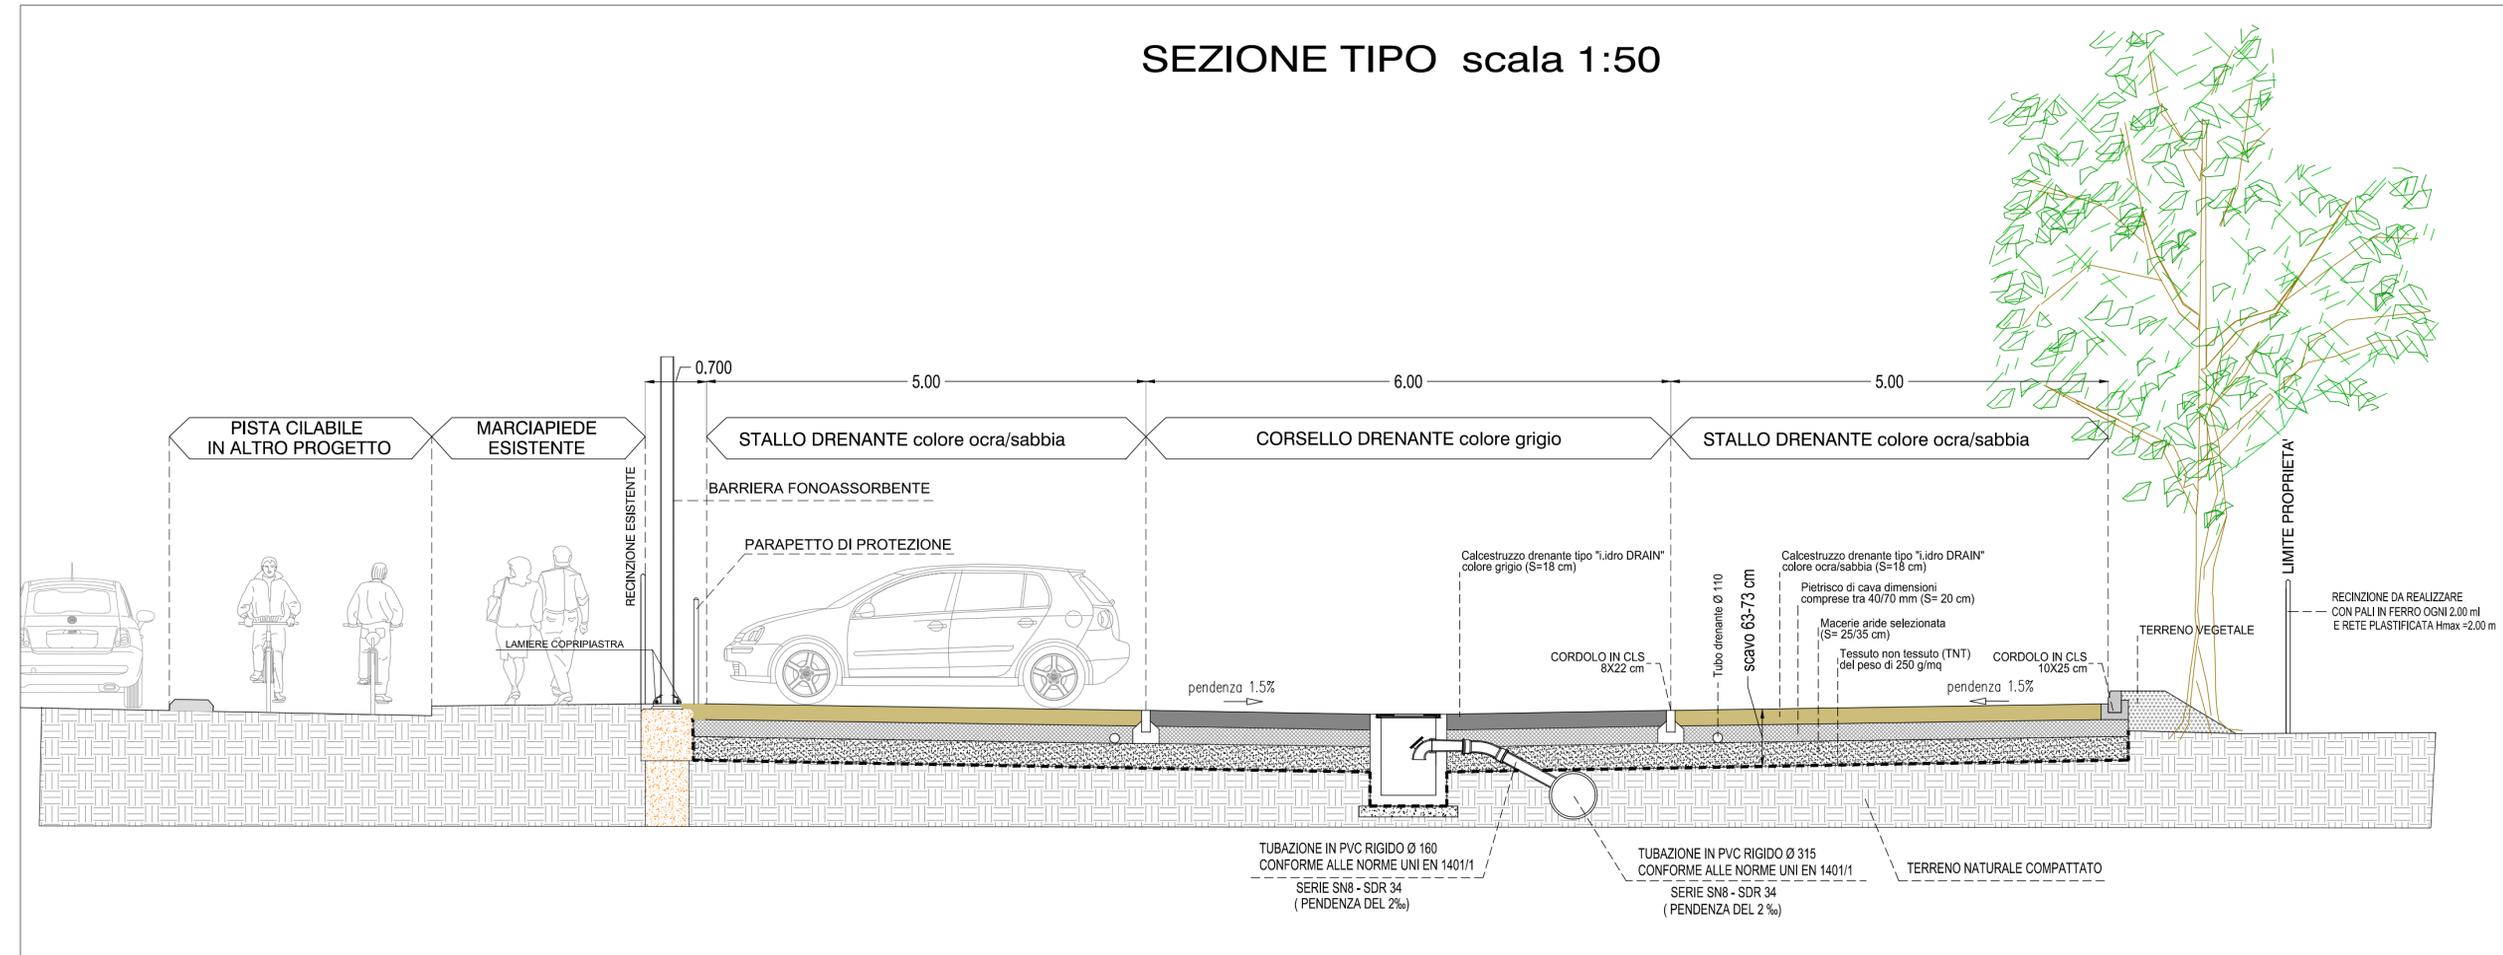

## PARTICOLARE scala 1:20 LAMPIONE PER 'VIABILITA' INTERNA

