



Comune di Rimini

Direzione del Territorio  
Settore Infrastrutture, Mobilità e Qualità Ambientale

**REALIZZAZIONE PARCHEGGIO KISS AND RIDE  
VIA UGO BASSI  
CONTRIBUTI LEGGE REGIONALE N. 5/2018 "NORME IN MATERIA DI INTERVENTI  
TERRITORIALI PER LO SVILUPPO INTEGRATO DEGLI AMBITI LOCALI"**

TAV. **5**

**PIANO PARTICELLARE, ELENCO-  
DITTE ED ELABORATO ART.10 L.R.  
37/2020 - LOCALIZZAZIONE OPERA  
PUBBLICA**

N.B. ACQUISITA AREA PROPRIETA' COMUNALE

SCALA 1:2000

PROGETTO E DIREZIONE LAVORI  
Geom Barbara Cola  
(Firmato digitalmente)

Collaboratori: P.I. Mario Costanzo  
Arch. Elena Battarra


N.B. Tavola super ata a seguito di ACQUISIZIONE GRATUITA E AREA D.D. N. 189 DEL 01.02.2021  
PROPRIETA' COMUNALE -atto pubblico tr . 18/03/2021  
Comune di Rimini foglio 75 particelle 1179 di MQ. 84 e 403

IL RESPONSABILE UNICO DEL PROCEDIMENTO  
DIRIGENTE SETTORE INFRASTRUTTURE  
MOBILITA' E QUALITA' AMBIENTALE  
Ing. Alberto Dellavalle  
(Firmato digitalmente)

Rimini, rev. Marzo 2021



Planimetria catastale  
Comune di Rimini foglio 75 particelle 1179 e 4034 scala 1:2000

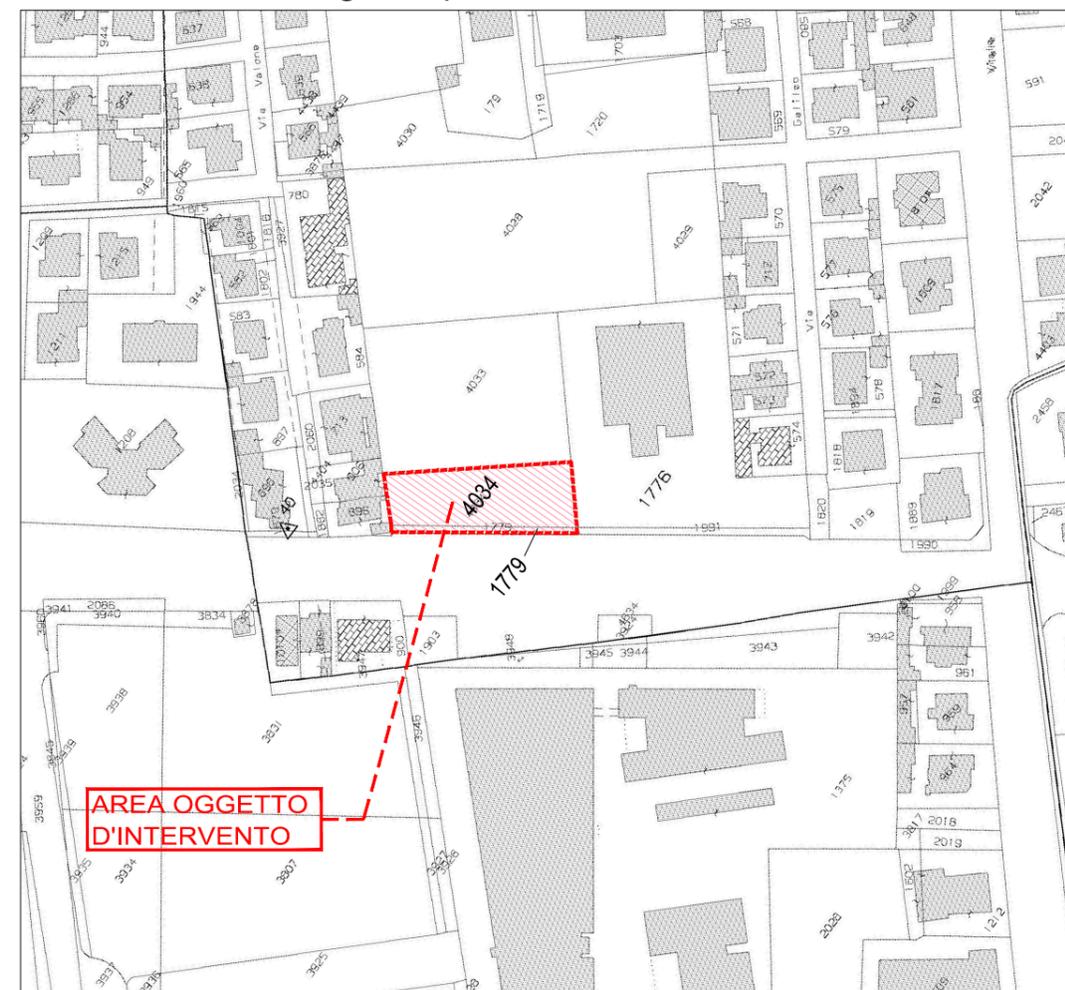

**LEGENDA**

- Area interessata da procedimento unico
- Localizzazione aree interessate

**N.B. ACQUISIZIONE GRATUITA E ANTICIPATA AREA D.D. N. 189 DEL 01.02.2021  
PROPRIETA' COMUNALE**

Comune di Rimini foglio 75 particelle 1179 di MQ. 84 e 4034 DI MQ. 886

DITTA CATASTALE (aggiornata al 30/01/2020)					
Num. Ordine	PROPRIETARIO	LUOGO E DATA DI NASCITA/SESSO	C.F./P.I.	TITOLO DI PROPRIETA'	INDIRIZZO
1	MULAZZANI & D BUILDING GROUP S.R.L.	PESARO	02400400418	proprietà 1/1	VIA DEGLI ABETI, 7/A 61122 PESARO (PU)

CATASTO TERRENI							SUPERFICI		NOTE	
FG.	M.LE	QUALITA' catastale	CL	QUALITA' atto	SUP. mq	R.D. €	RA. €	ESPROPRIO mq		OCCUP. TEMP. mq
75	1179	SEMIN ARB	1	1	84	0,69	0,63	84		INTERA PARTICELLA
75	4034	SEMIN ARB	2	2	886	7,26	6,63	886		INTERA PARTICELLA
<b>AREE IN OCCUPAZIONE sommano mq</b>									<b>970</b>	