



Comune di Rimini

Direzione del Territorio
Settore Infrastrutture, Mobilità e Qualità Ambientale

REALIZZAZIONE PARCHEGGIO KISS AND RIDE
VIA UGO BASSI
CONTRIBUTI LEGGE REGIONALE N. 5/2018 " NORME IN MATERIA DI INTERVENTI
TERRITORIALI PER LO SVILUPPO INTEGRATO DEGLI AMBITI LOCALI"

PROGETTO DEFINITIVO

TAV. 6

URBANISTICA - SOVRAPPOSIZIONE
INTERVENTO - IN SOSTITUZIONE
DELLA TAV. 8 DEL P.P.

SCALA 500-1000

PROGETTO E DIREZIONE LAVORI
Geom Barbara Cola
(Firmato digitalmente)



Collaboratori: P.I. Mario Costanzo
Arch. Elena Battarra

IL RESPONSABILE UNICO DEL PROCEDIMENTO
DIRIGENTE SETTORE INFRASTRUTTURE
MOBILITA' E QUALITA' AMBIENTALE
Ing. Alberto Dellavalle
(Firmato digitalmente)

Rimini, rev. gennaio 2021



PLANIMETRIA scala 1:500 (TAV. 8 di P.P.)

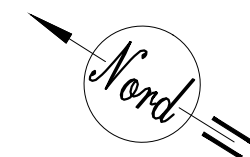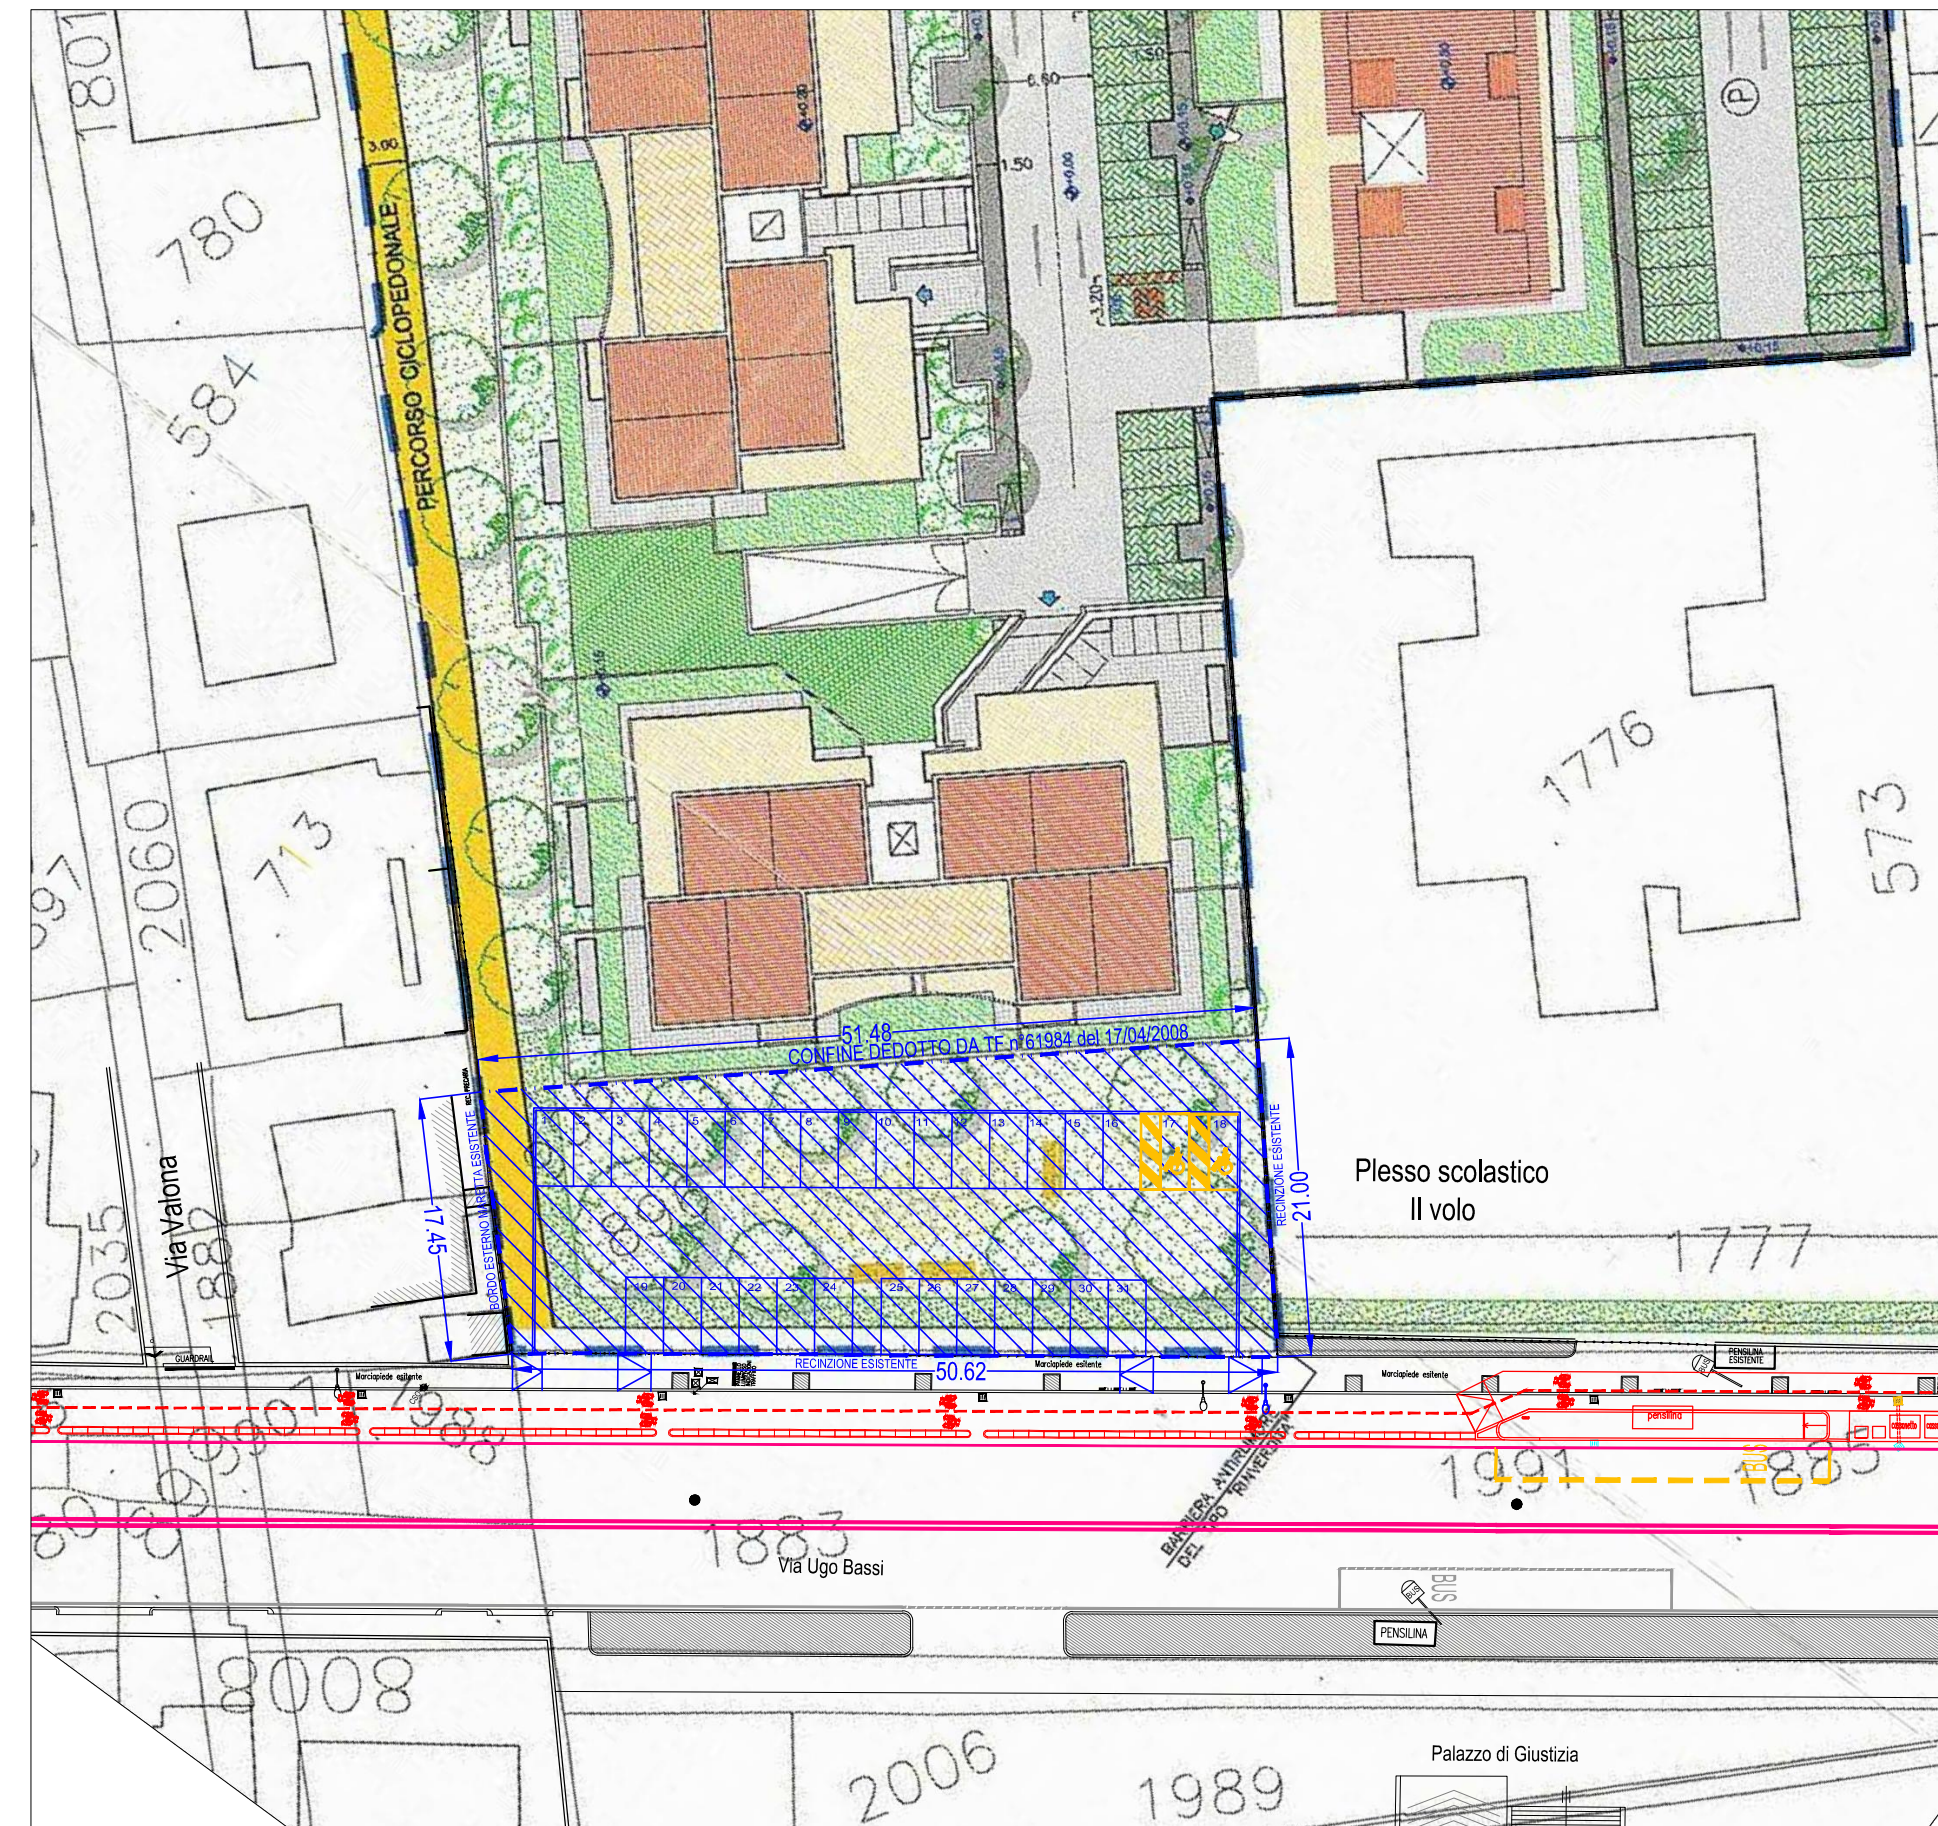

Planimetria catastale
Comune di Rimini foglio 75 particelle 1179 e 4034 scala 1:1000

