Comune di RIMINI
Richiesta di revoca condizionata, relativa ai Piani Particolareggiati di iniziativa privata Comparto D2 " Comet SS.16" approvato il 21/10/2010 con delibera di C.C.n.99, e Zona G3.2 del PRG per la realizzazione di un edificio per attrezzature sportive e spettacoli approvato il 25/10/2007 con delibera di C.C.n.117
PLANIVOLUMETRICI STATO DI PROGETTO - STATO P.P. APPROVATI
Codice A. Fase Amministrativa: 00 STATO ATTUALE
Codice B. Tipo Elaborato: 01 PLANIMETRIA
Codice C. Nome Elaborato: 0001 PLANIVOLUMETRICO STATO PIANI PARTICOLAREGGIATI APPROVATI.dwg

ARCH. STEFANO ANCONETANI

Studio di Architettura e Design
Via Miano n.53/a - 60126 Ancona - Tel. 071 2804136
info@stefanoanconetani.com

UBICAZIONE

COMUNE DI RIMINI

COMMITTENTE

COMET S.p.a.

Via Michelino n.105 - Bologna

OGGETTO

Richiesta di revoca condizionata, relativa ai Piani Particolareggiati di iniziativa privata Comparto D2 " Comet SS.16" approvato il 21/10/2010 con delibera di C.C.n.99, e Zona G3.2 del PRG per la realizzazione di un edificio per attrezzature sportive e spettacoli approvato il 25/10/2007 con delibera di C.C.n.117

DENOMINAZIONE

PLANIVOLUMETRICI STATO DI PROGETTO - STATO P.P. APPROVATI

COLLABORATORI			DISEGNATORI		
TAVOLA	SCALA	RIFERIMENTO	DATA		
6	1:500		14-11-2017		
			AGGIORNAMENTO		

	FIRMA PROGETTISTA	FIRMA COMMITTENTE
	.....	.....

VERIFICARE L'ESATTEZZA DI QUOTE E MISURE, DI RILIEVI E DI EVENTUALI PARTICOLARI COSTRUTTIVI.

PLANIVOLUMETRICO - STATO PIANI PARTICOLAREGGIATI APPROVATI

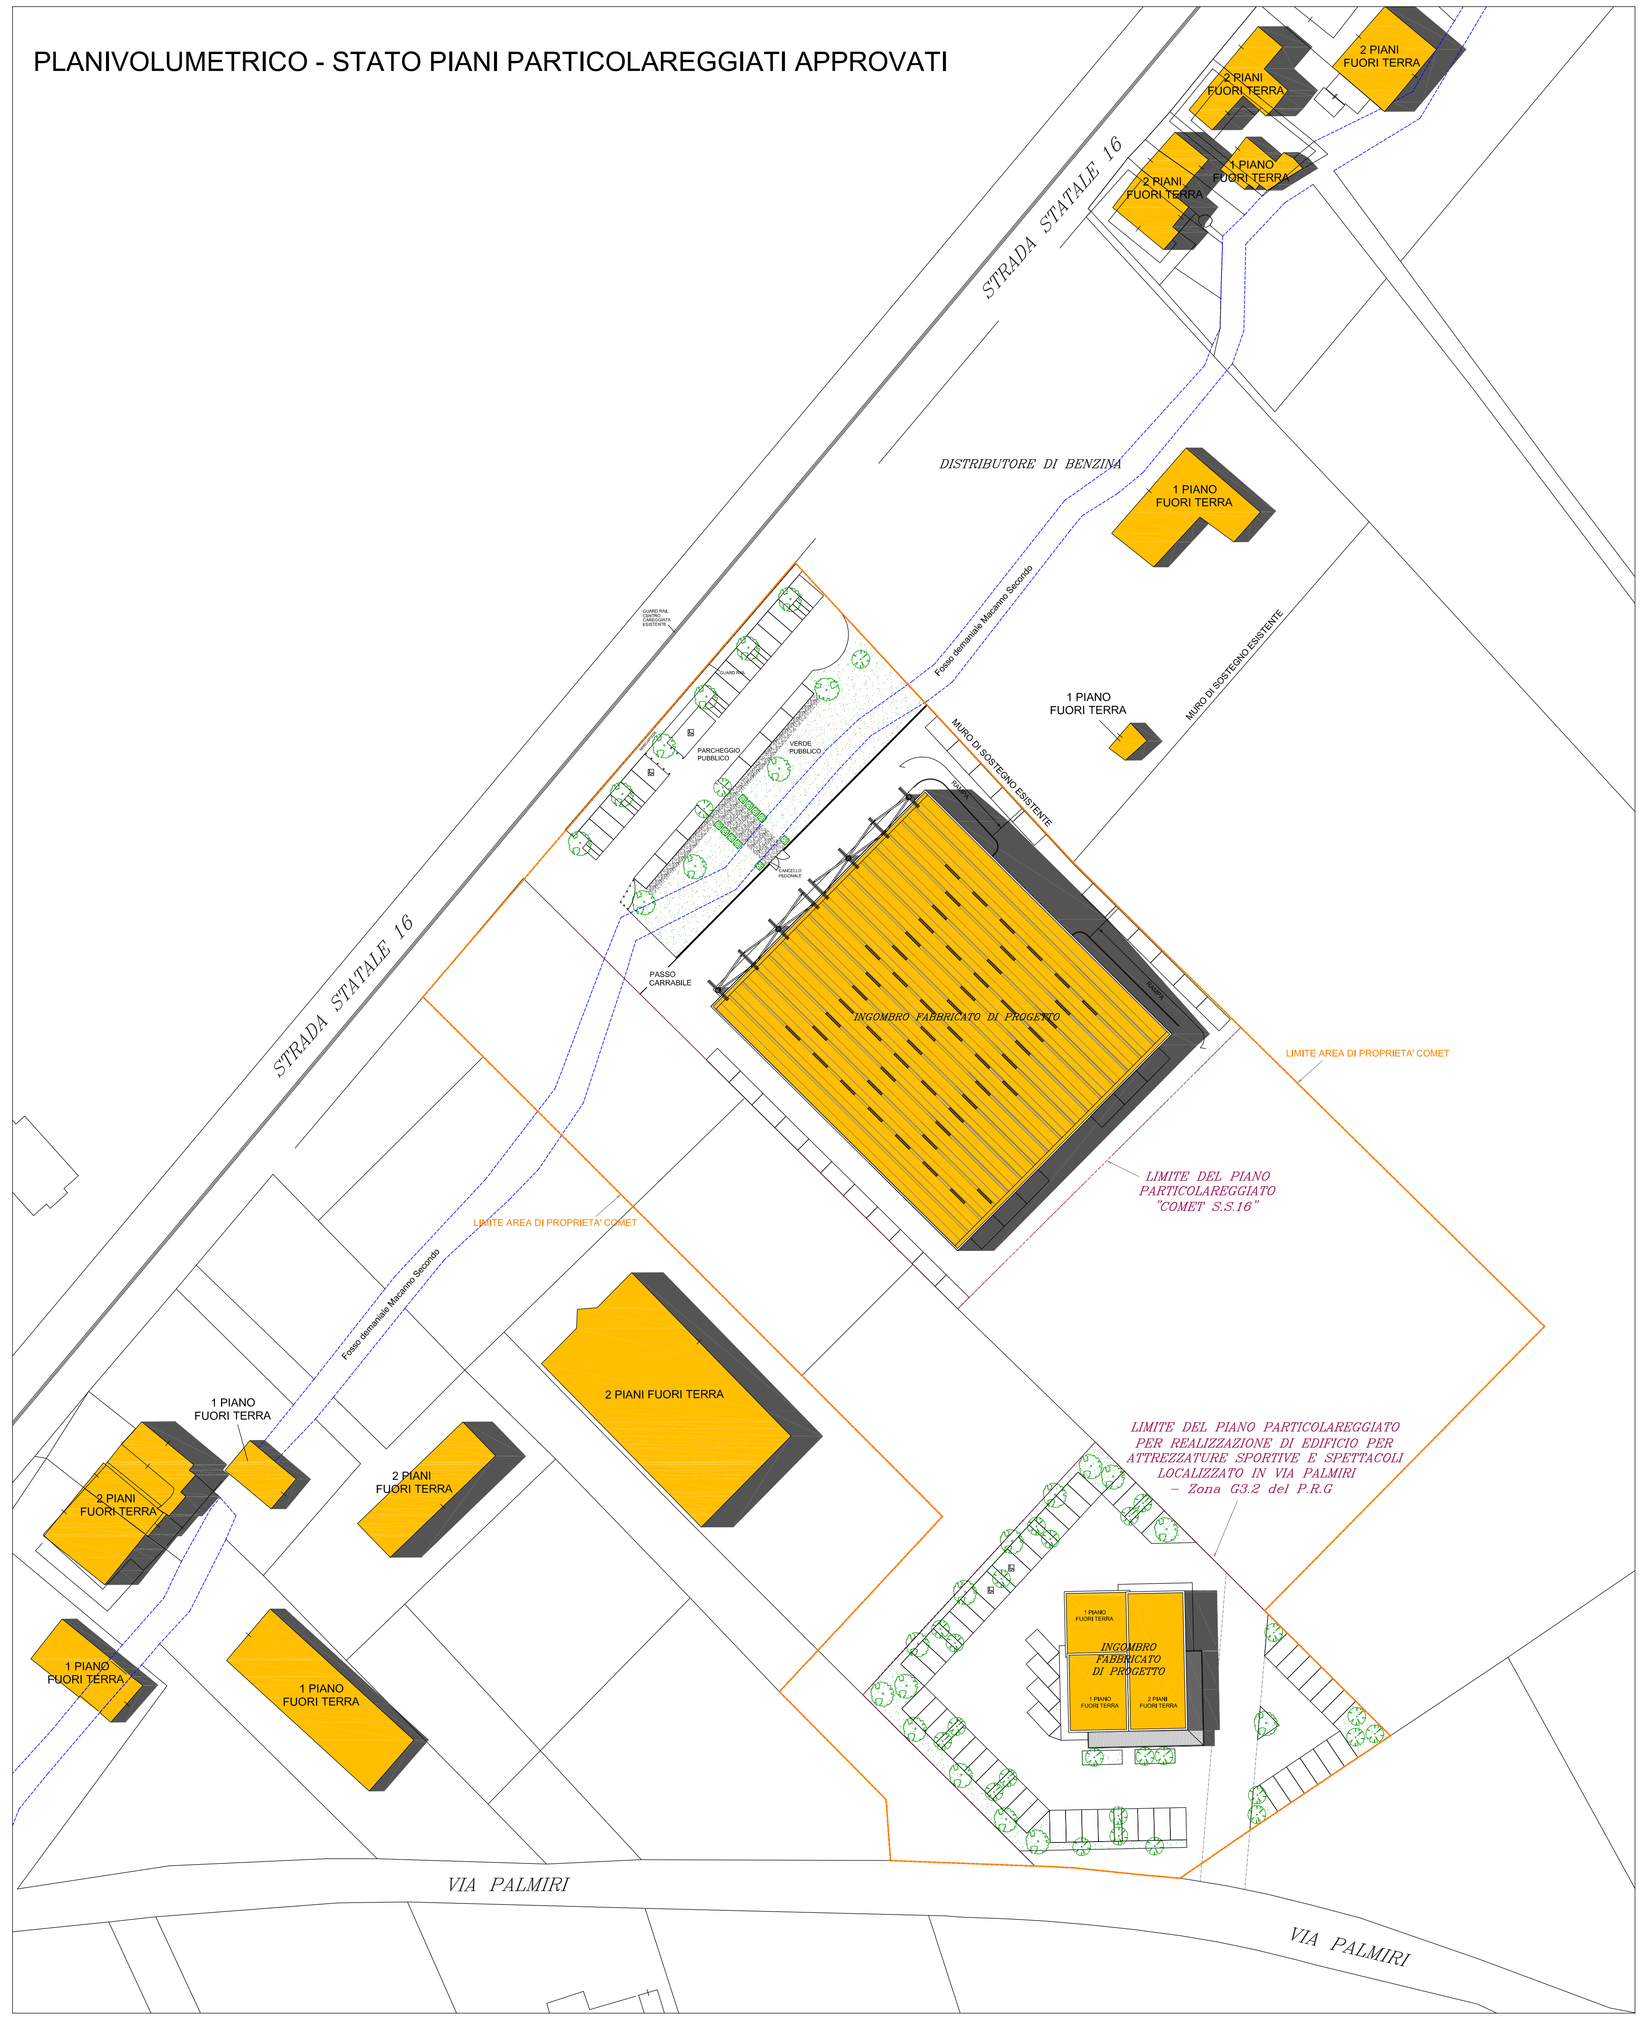
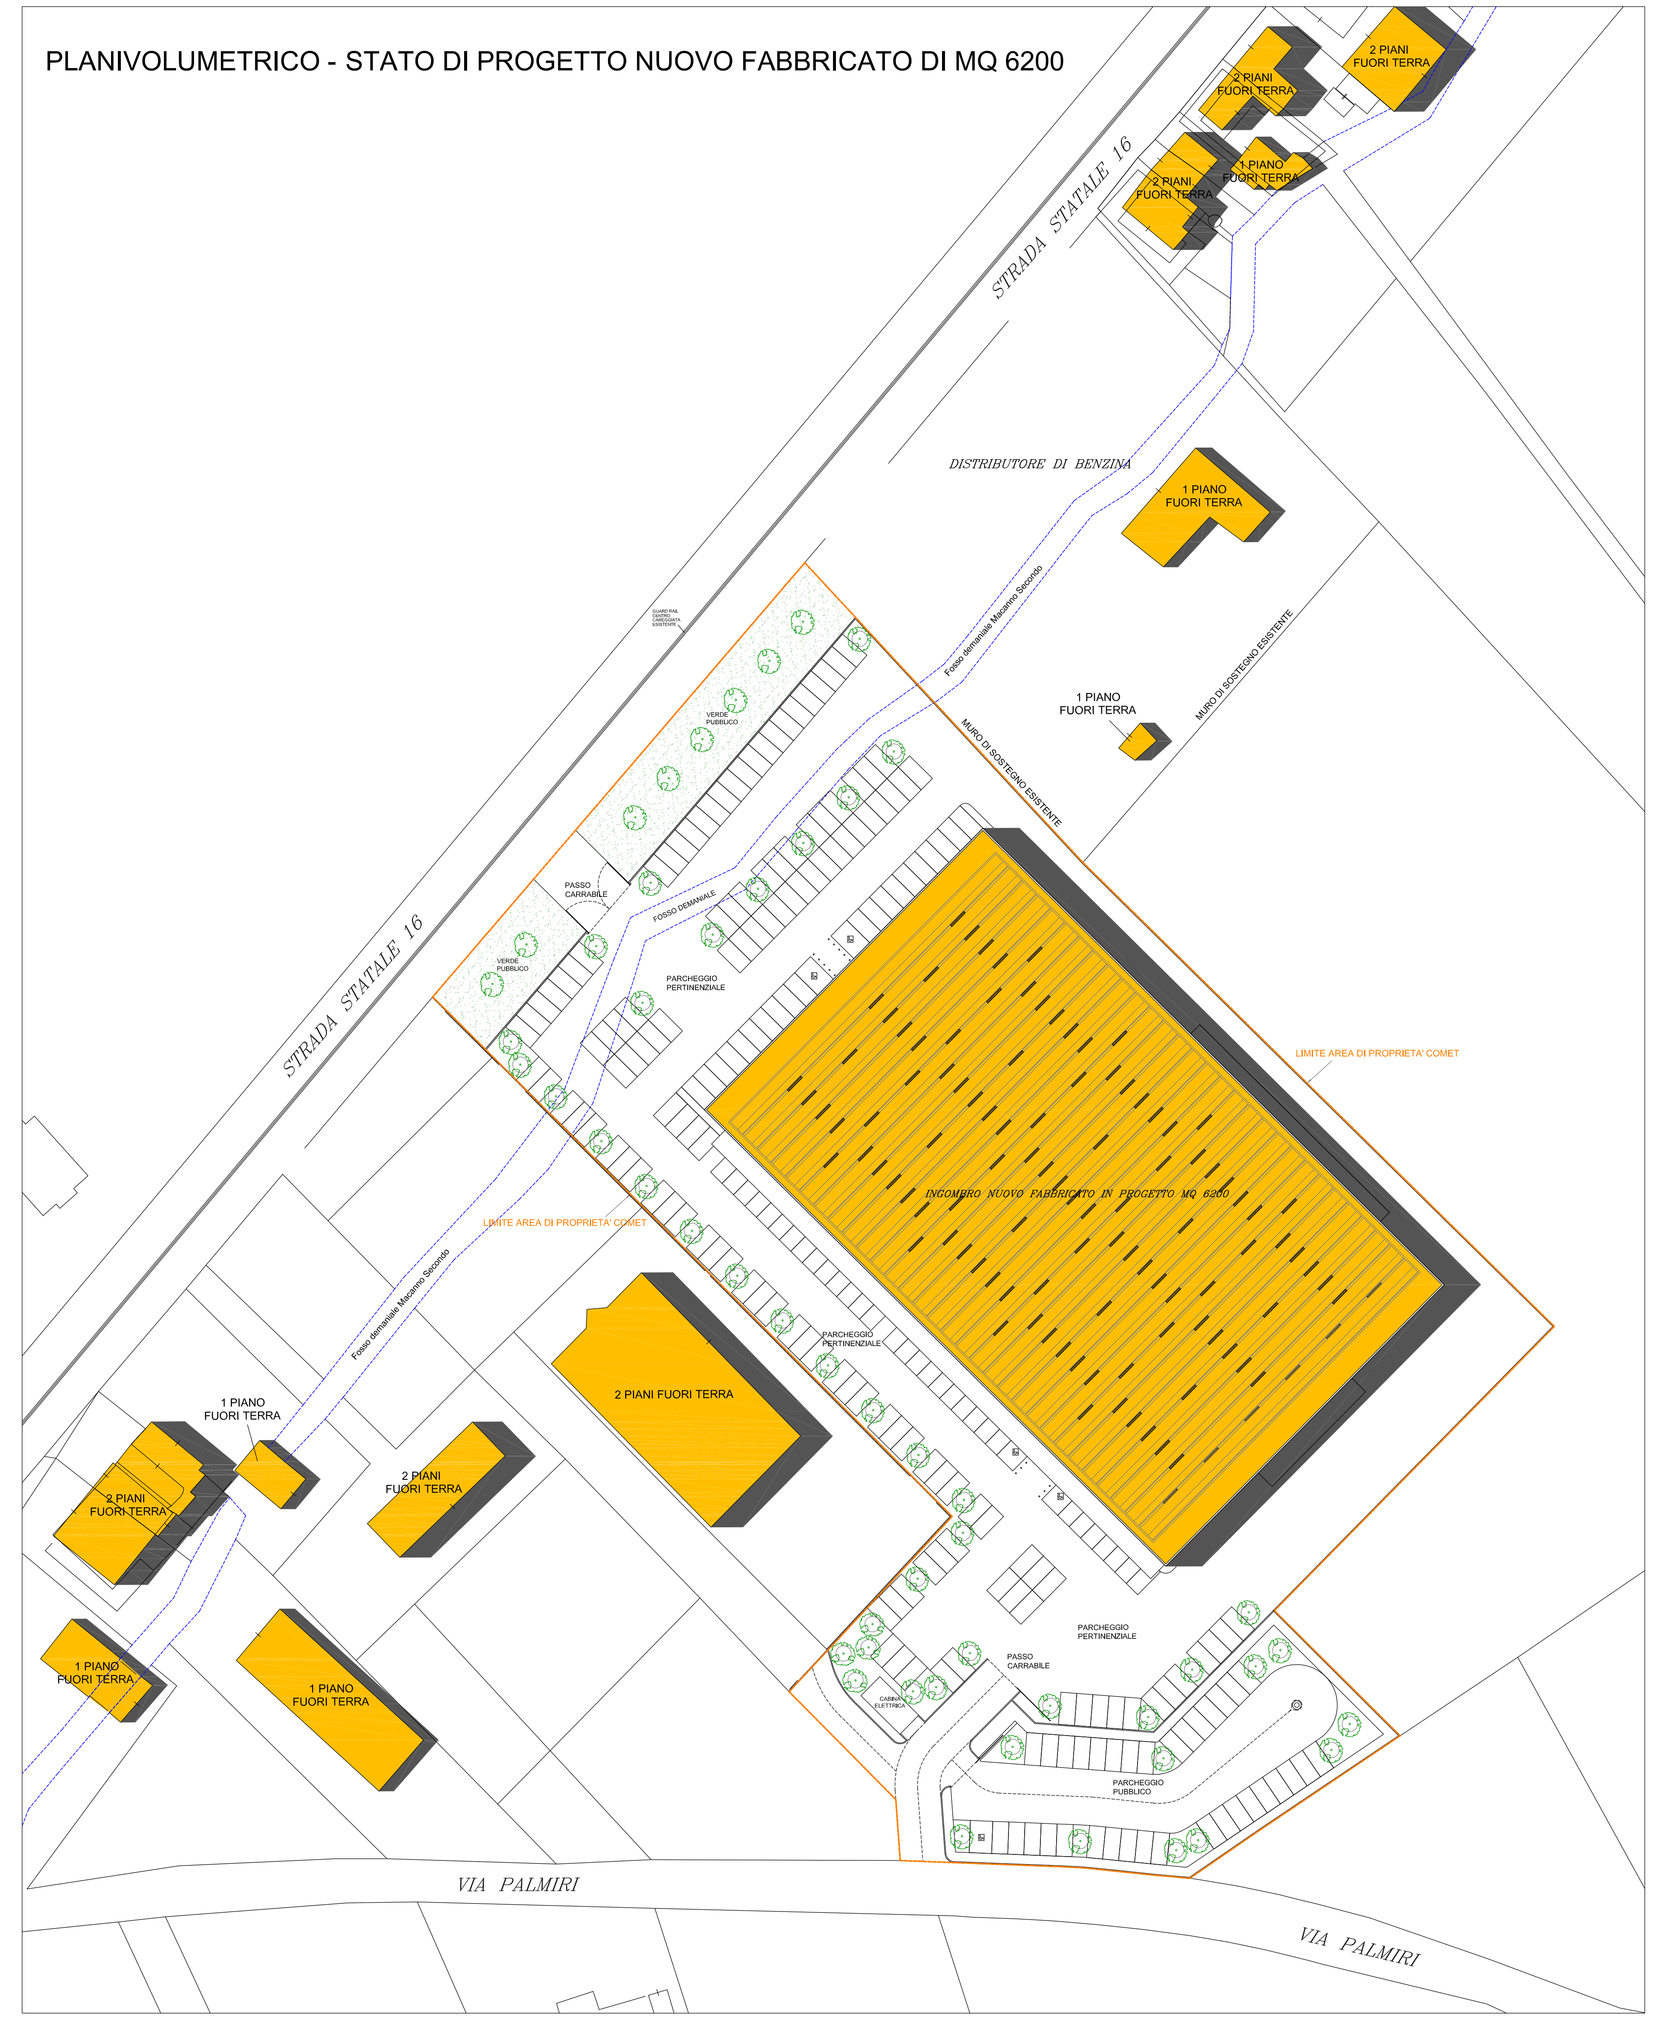
PLANIVOLUMETRICO - STATO DI PROGETTO NUOVO FABBRICATO DI MQ 6200