

**COMPLETAMENTO SOTTOPASSO VIA PORTOFINO A MAREBELLO**  
 Ai sensi dell'art. 53 Legge Regionale N. 24/2017

**PROGETTO DI FATTIBILITA' TECNICA ECONOMICA / DEFINITIVO**


TAV. **2.2** SEZIONI TIPO

PROGETTISTA  
 Arch. Rosella Santolini

IL RESPONSABILE DI PROCEDIMENTO  
 Ing. Alberto Dellavalle

Rimini, Gennaio 2019 

**SEZIONE 1 scala 1:50**

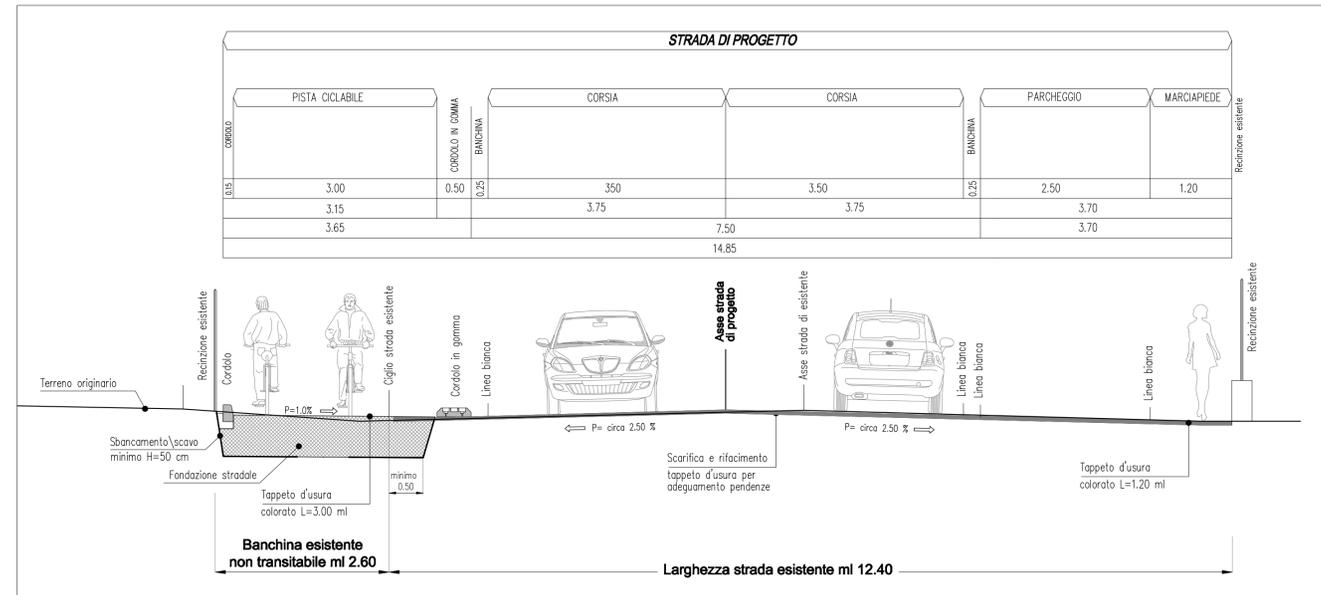

**SEZIONE 2 scala 1:50**

