AEROPORTO DI RIMINI "FEDERICO FELLINI"
Codice Alfanumerico - LIPR
Codice di riferimento dell'aeroporto 4E
Coordinate ARP: 44°01'10"N - 12°36'34"E

Quote assolute soglie e fine pista:

QUOTE ASSOLUTE [M]		
TESTATA	13	31
FINE	7,49	12,43
SOGLIA	6,19	11,90

DISTANZE DICHIARATE				
Designazione RWY	TORA	TODA	ASDA	LDA
1	2	3	4	5
13	2962	3123	2962	2648
31	2962	3323	2962	2689

RWY	Tipo di Operazioni
13	Strumentale non di precisione
31	Strumentale di precisione Cat. 1

LEGENDA
Scala di rappresentazione 1:25.000

- TOCS - Superficie di salita al decollo (Colore n. 170)
- AS - Superficie di avvicinamento (Colore n. 10)
- TS - Superficie di transizione (Colore n. 70)
- BALKED LANDING - Superficie di atterraggio interrotto (Colore n. 45)
- IHS - Superficie orizzontale interna (Colore n. 40)
- CS - Superficie conica (Colore n. 40)
- OHS - Superficie orizzontale esterna (Colore n. 40)
- Limiti Comunali (Colore n. 10)
- Confine Aeroportuale (Colore n. 250)
- Terreno sporgente dal piano ostacoli (Colore n. 220)

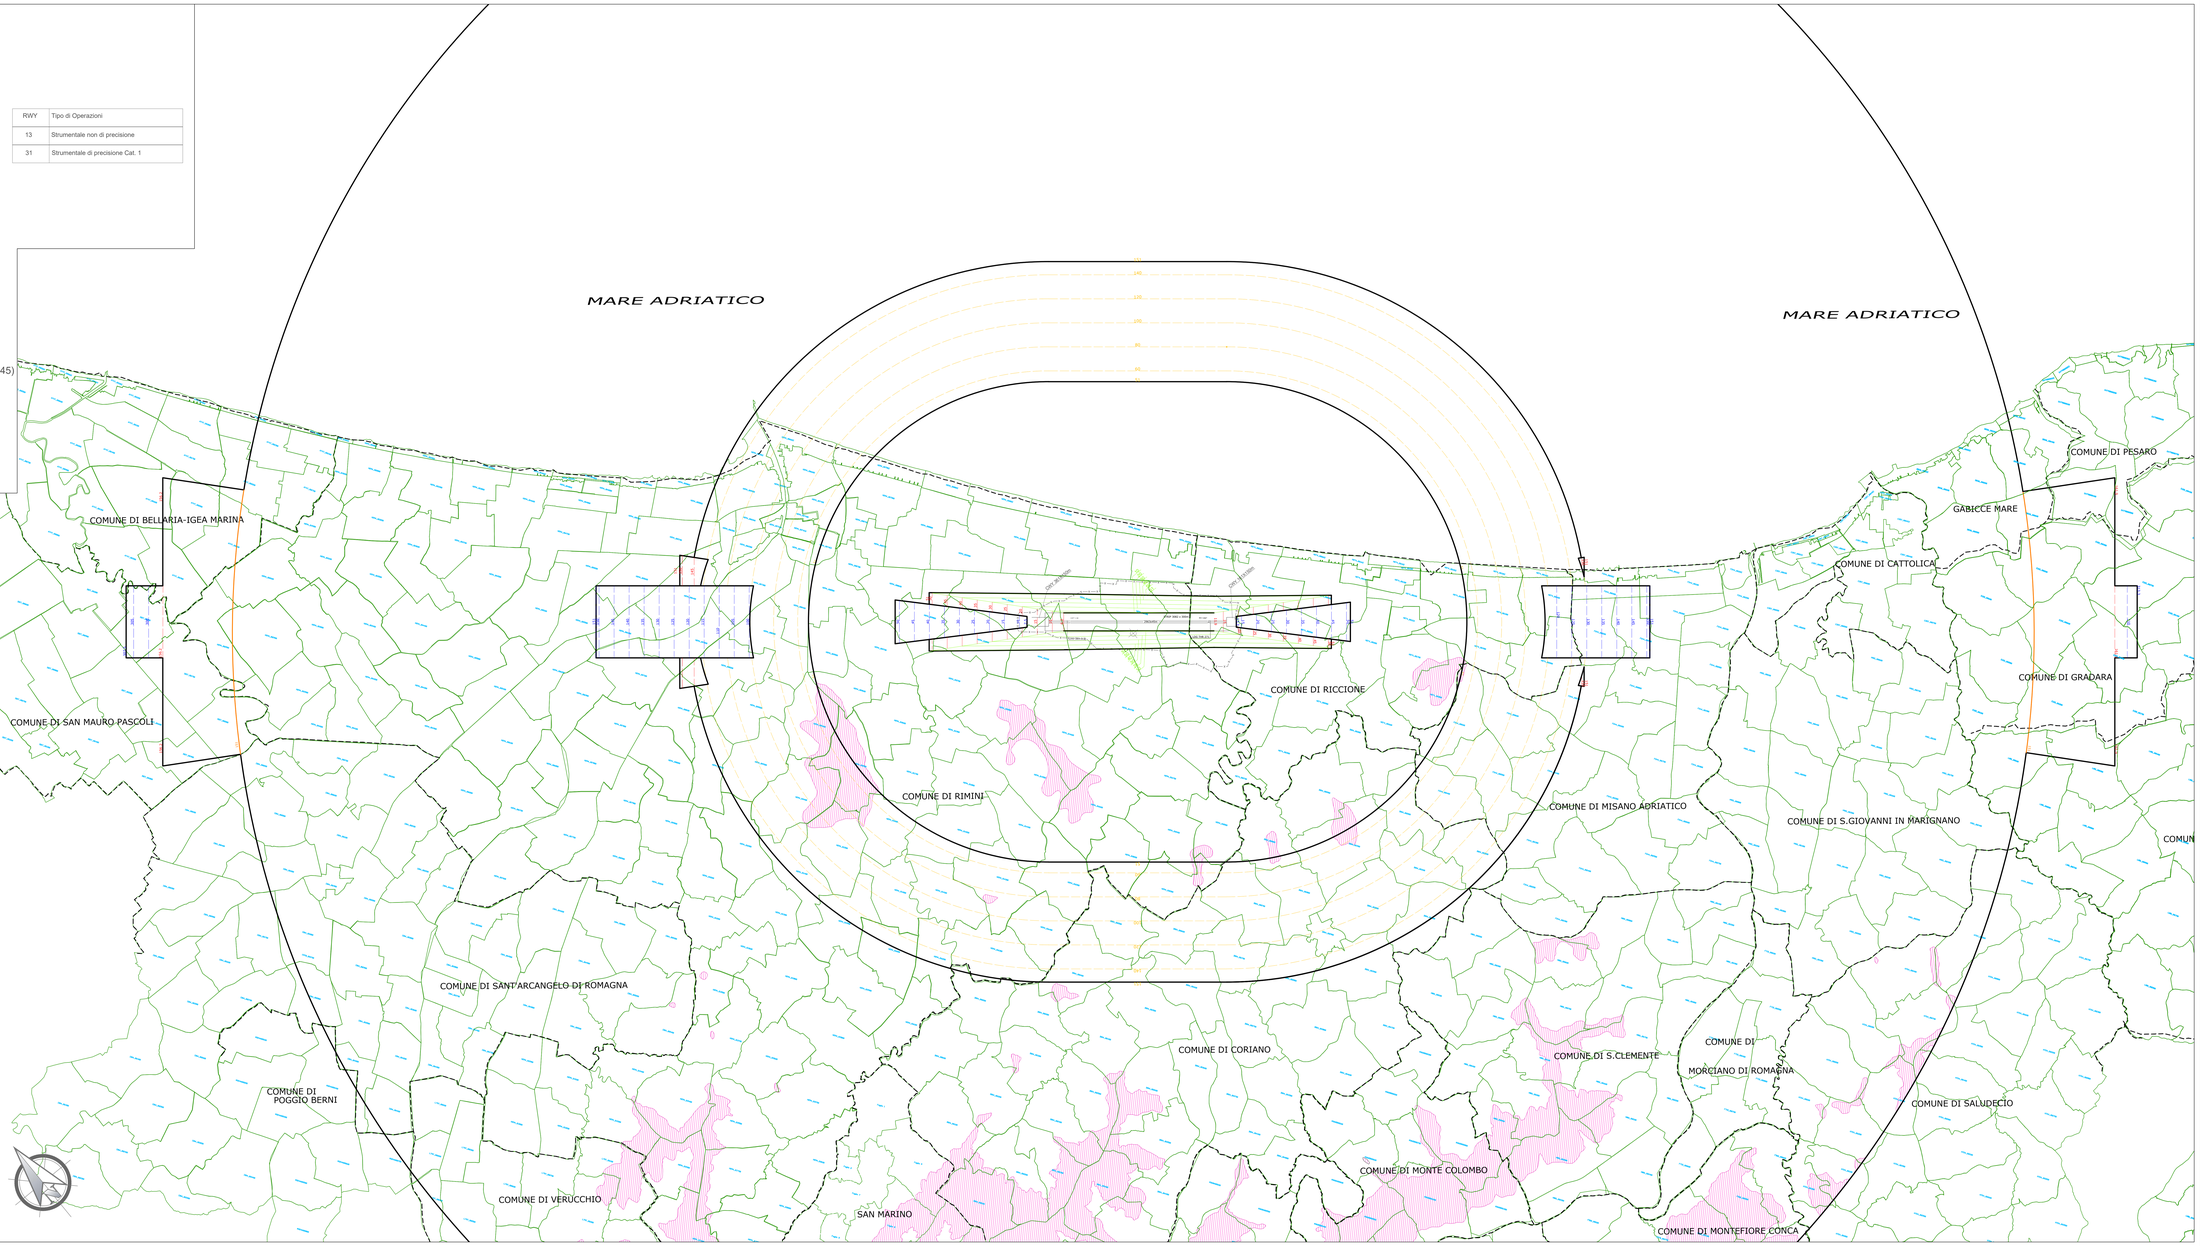

ENAC
ENTE NAZIONALE PER L'AVIAZIONE CIVILE

AEROPORTO INTERNAZIONALE di RIMINI E SAN MARINO

MAPPE DI VINCOLO
LIMITAZIONI RELATIVE AGLI OSTACOLI E AI PERICOLI PER LA NAVIGAZIONE AEREA
(art. 707 commi 1.2.3.4 del Codice della Navigazione)

2° FASE

TAV. PC.01 : Planimetria Catastale con Superficie di inviluppo

PROGETTISTI		COLLABORATORI
Dott. Ing. Pierluigi Dini (Iscritto all'Ordine degli Ingegneri Provincia di Rome al n. 19051)		Gis Design GIS DESIGN S.r.l. Via Santissima Crocifisso, 19 95027 - San Giovanni La Punta (CT) info@gisdesign.it - www.gisdesign.it tel. 095 8131220
Dott. Ing. Biagio Picardo (Iscritto all'Ordine degli Ingegneri della Provincia di Ragusa n.620)		

Airiminium

Airiminium 2014 S.p.A.Via Flaminia, 409-47924 Rimini Miramare Italia

Il Post Holder Responsabile
Dott. Ing. Pierluigi DINI
Iscr. n. 7789
Ordine degli Ingegneri di Roma

L'ACCOUNTABLE MANAGER

RIFERIMENTO ELABORATO		DATA	REVISIONE	
PC.01	Airiminium 2014 S.p.A. Prot. 7950DR del 15.12.2017	11/12/2017	n.	data
		SCALA: 1:25.000	n.	Descrizione

AEROPORTO DI RIMINI "FEDERICO FELLINI"

Codice Alfanumerico - LIPR
Codice di riferimento dell'aeroporto 4E
Coordinate ARP: 44°01'10"N - 12°36'34"E

Quote assolute soglie e fine pista:

QUOTE ASSOLUTE [M]		
TESTATA	13	31
FINE	7,49	12,43
SOGLIA	6,19	11,90

DISTANZE DICHIARATE				
Designazione RWY	TORA	TODA	ASDA	LDA
1	2	3	4	5
13	2962	3123	2962	2648
31	2962	3323	2962	2689

RWY	Tipo di Operazioni
13	Strumentale non di precisione
31	Strumentale di precisione Cat. 1

LEGENDA

Scala di rappresentazione 1:50.000

- TOCS - Superficie di salita al decollo (Colore n. 170)
- AS - Superficie di avvicinamento (Colore n. 10)
- TS - Superficie di transizione (Colore n. 70)
- BALKED LANDING - Superficie di atterraggio interrotto (Colore n. 45)
- IHS - Superficie orizzontale interna (Colore n. 40)
- CS - Superficie conica (Colore n. 40)
- OHS - Superficie orizzontale esterna (Colore n. 40)
- Limiti Comunali (Colore n. 10)
- Confine Aeroportuale (Colore n. 250)
- Terreno sporgente dal piano ostacoli (Colore n. 220)

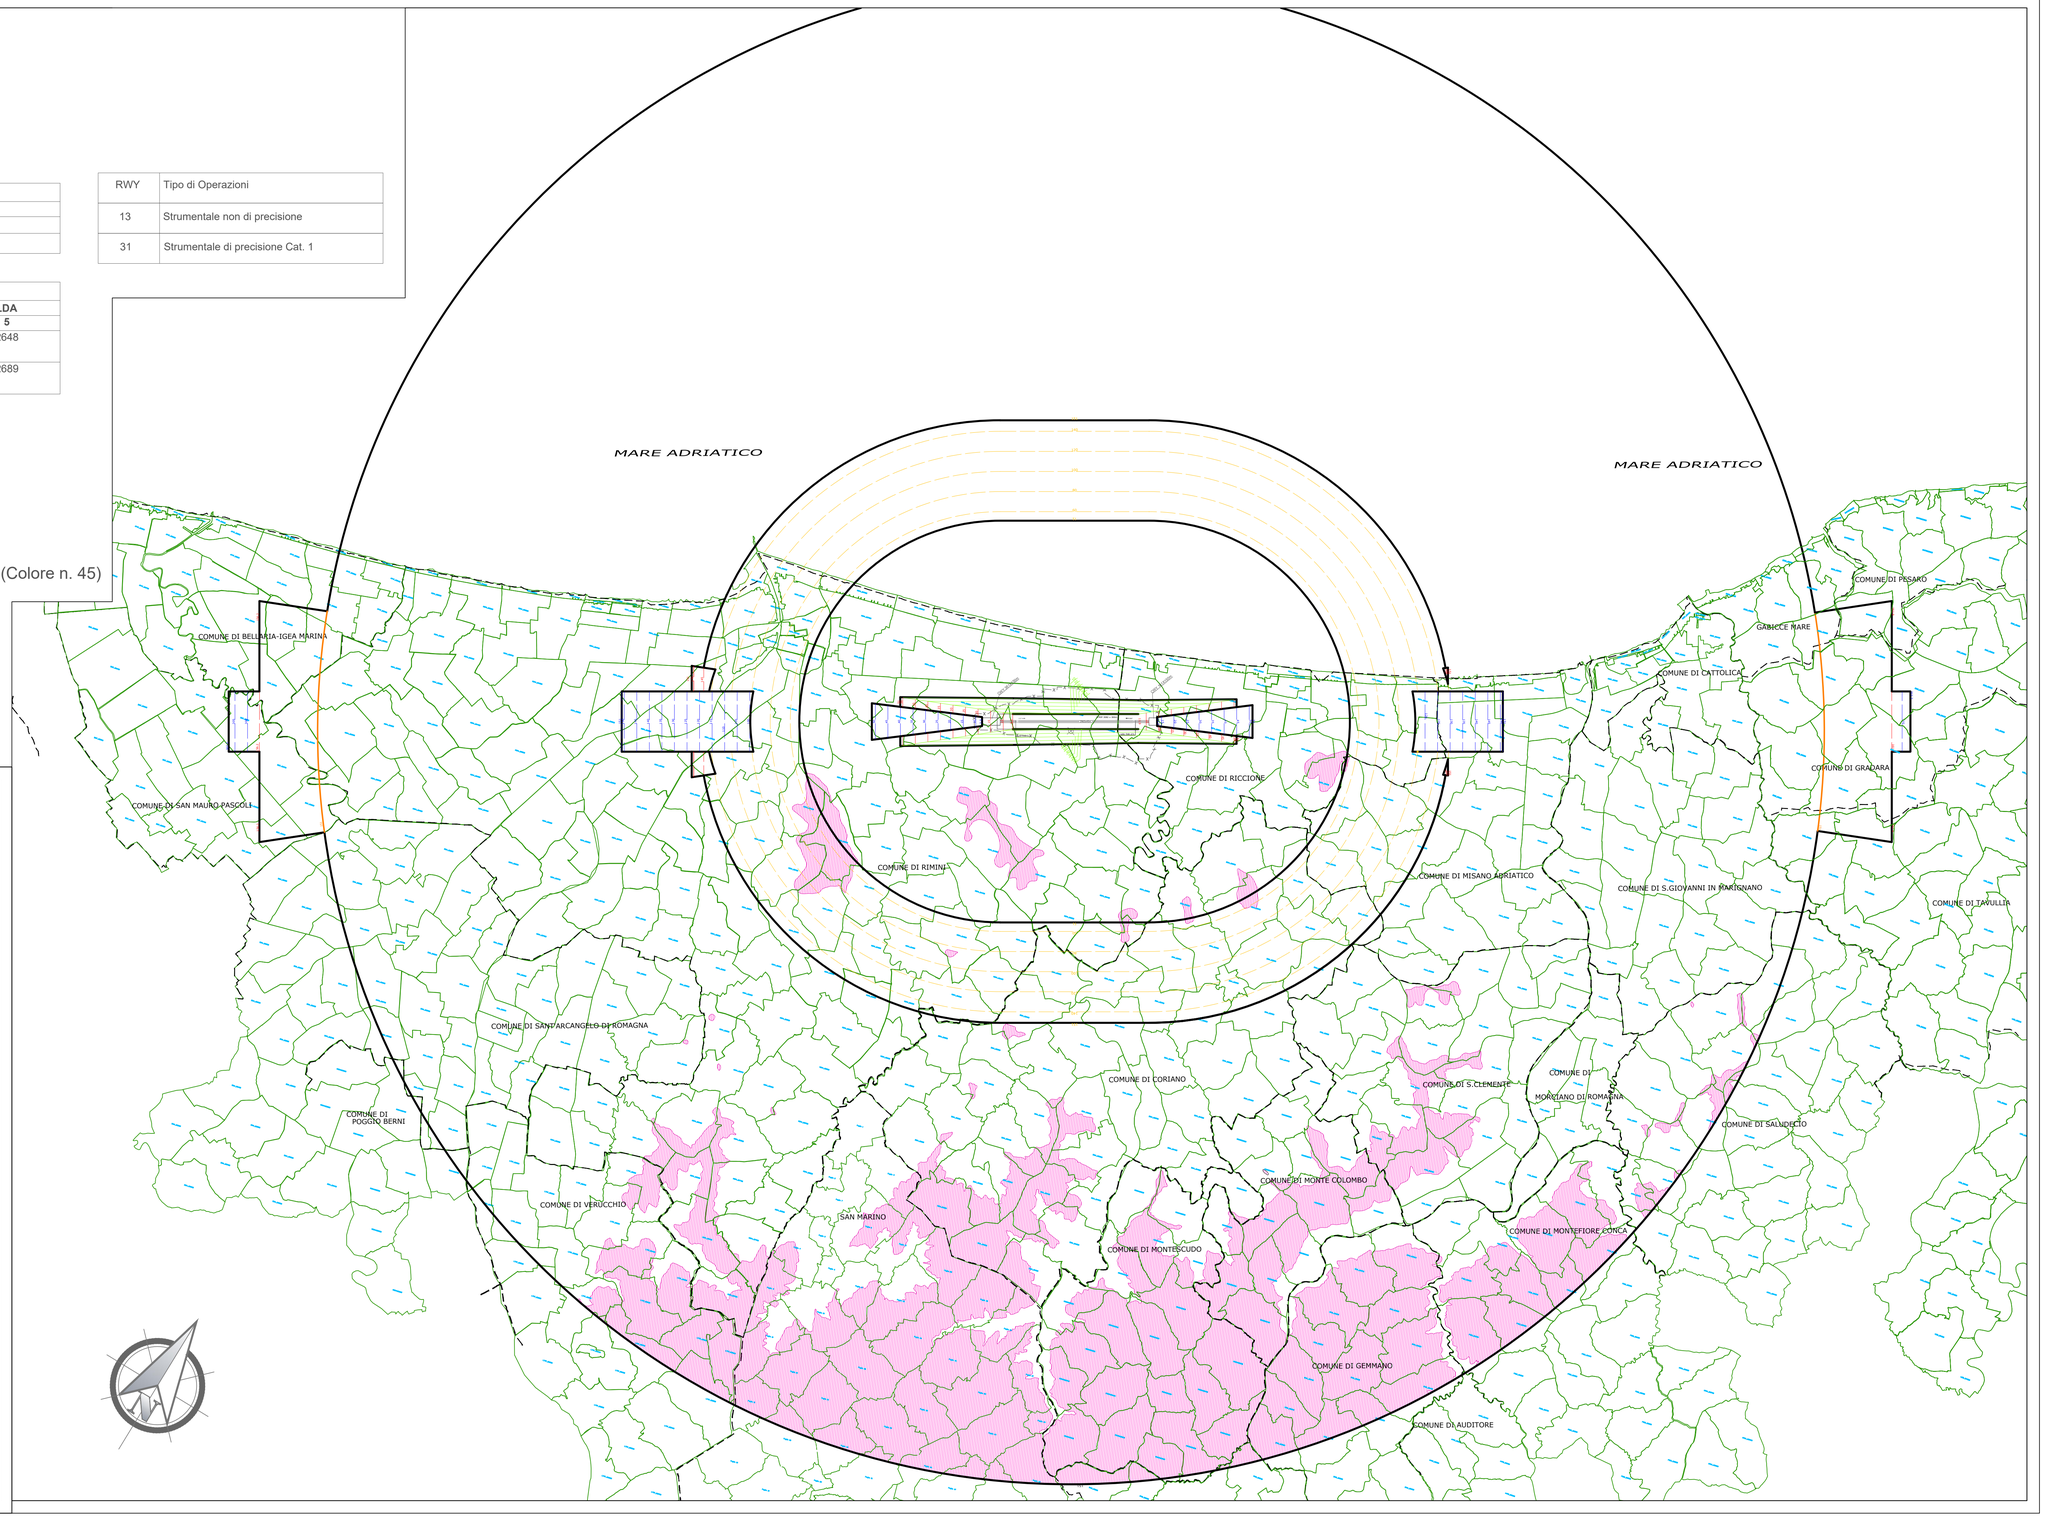

ENAC
ENTE NAZIONALE PER L'AVIAZIONE CIVILE

AEROPORTO INTERNAZIONALE di RIMINI E SAN MARINO

MAPPE DI VINCOLO
LIMITAZIONI RELATIVE AGLI OSTACOLI E AI PERICOLI PER LA NAVIGAZIONE AEREA
(art. 707 commi 1.2.3.4 del Codice della Navigazione)

2° FASE

TAV. PC.01 : Planimetria Catastale con Superficie di inviluppo

PROGETTISTI		COLLABORATORI
Dott. Ing. Pierluigi Dini (Iscritto all'Ordine degli Ingegneri Provincia di Roma al n. 15925)		Gis Design SERVIZI PER L'INGEGNERIA S.r.l.
Dott. Ing. Biagio Picarella (Iscritto all'Ordine degli Ingegneri della Provincia di Ragusa n.823)		GIS DESIGN S.r.l. Via Santissimo Crocifisso, 19 95037 - San Giovanni La Punta (CT) info@gisdesign.it - www.gisdesign.it tel. 095 8133220

AIRiminum 2014 S.p.A Via Flaminia, 409 47924 Rimini Miramare Italia

Il Post Holder Prof. Ing. NICHELE GRANDARA — ORDINE DEGLI INGEGNERI PROVINCIA DI RIMINI Sez. A n. 7769

L'ACCOUNTABLE MANAGER

RIFERIMENTO ELABORATO		DATA:	REVISIONE n.	REVISIONE data
PC.01	AIRiminum 2014 S.p.A. Prot. 795/DIR del 15.12.2017	11/12/2017	0	Dicembre 2017
		SCALA: 1:50.000		