

COMUNE: Rimini

OGGETTO:
Permesso di Costruire
Progetto Stabllimento Balneare
n. 28/a - Rimini Sud

RICHIEDENTE:
Mancini Fabio

PROGETTO
ARCHITETTONICO:

Architetto Alblni Andrea:

Architetto Rattini Andrea:

SPAZIO PER GLI UFFICI

TAVOLA NR: ---

SCALA : 1:100 / 1: 50


DATA : DICEMBRE 2017

TAVOLA OGGETTO:
ABACO ATTREZZATURE


Architetto Alblni Andrea: Via Toscana2/A, 47900 Rimini - Tel 0541-781413

Architetto Rattini Andrea: Studio Crea, Via Cignani 1, 47900 Rimini - Tel 0541-781381


Geometra Simoncini Marco: Studio Crea, Via Cignani 1, 47900 Rimini - Tel 0541-781381

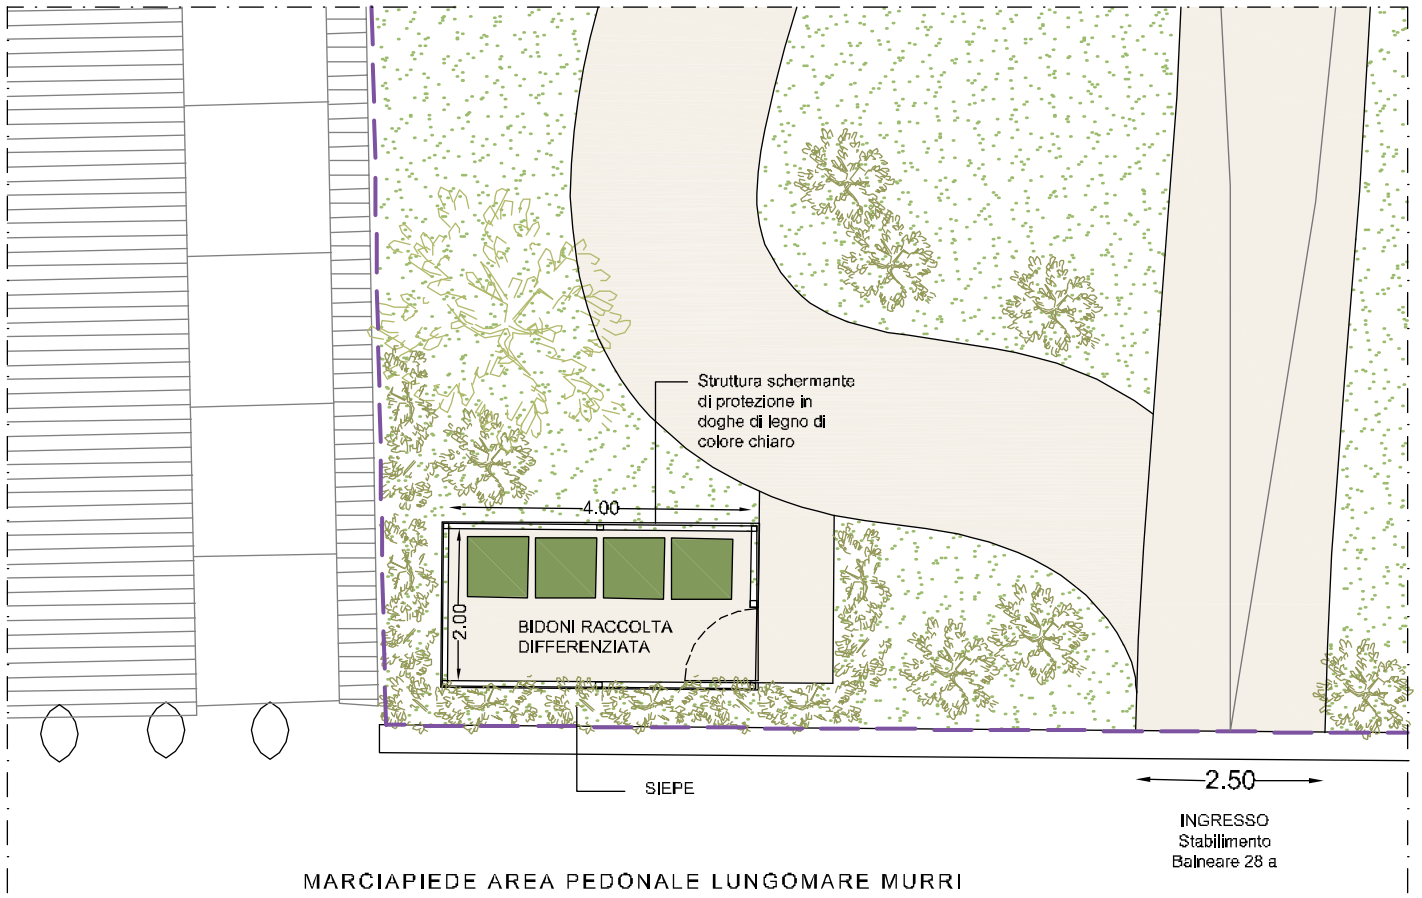


PIANTA
scala 1:100

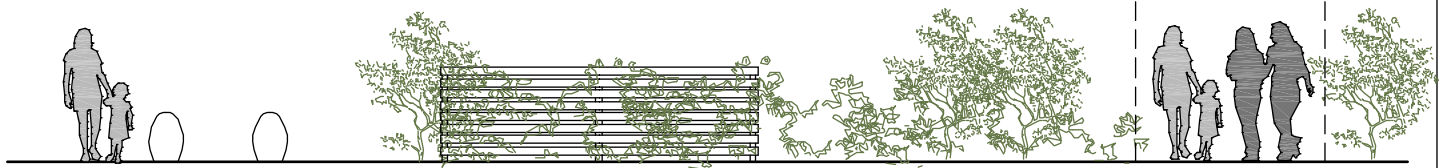


PROSPETTO LUNGOMARE
scala 1:100

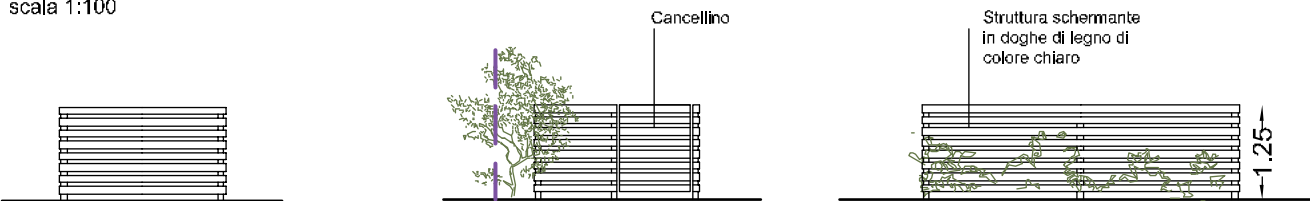

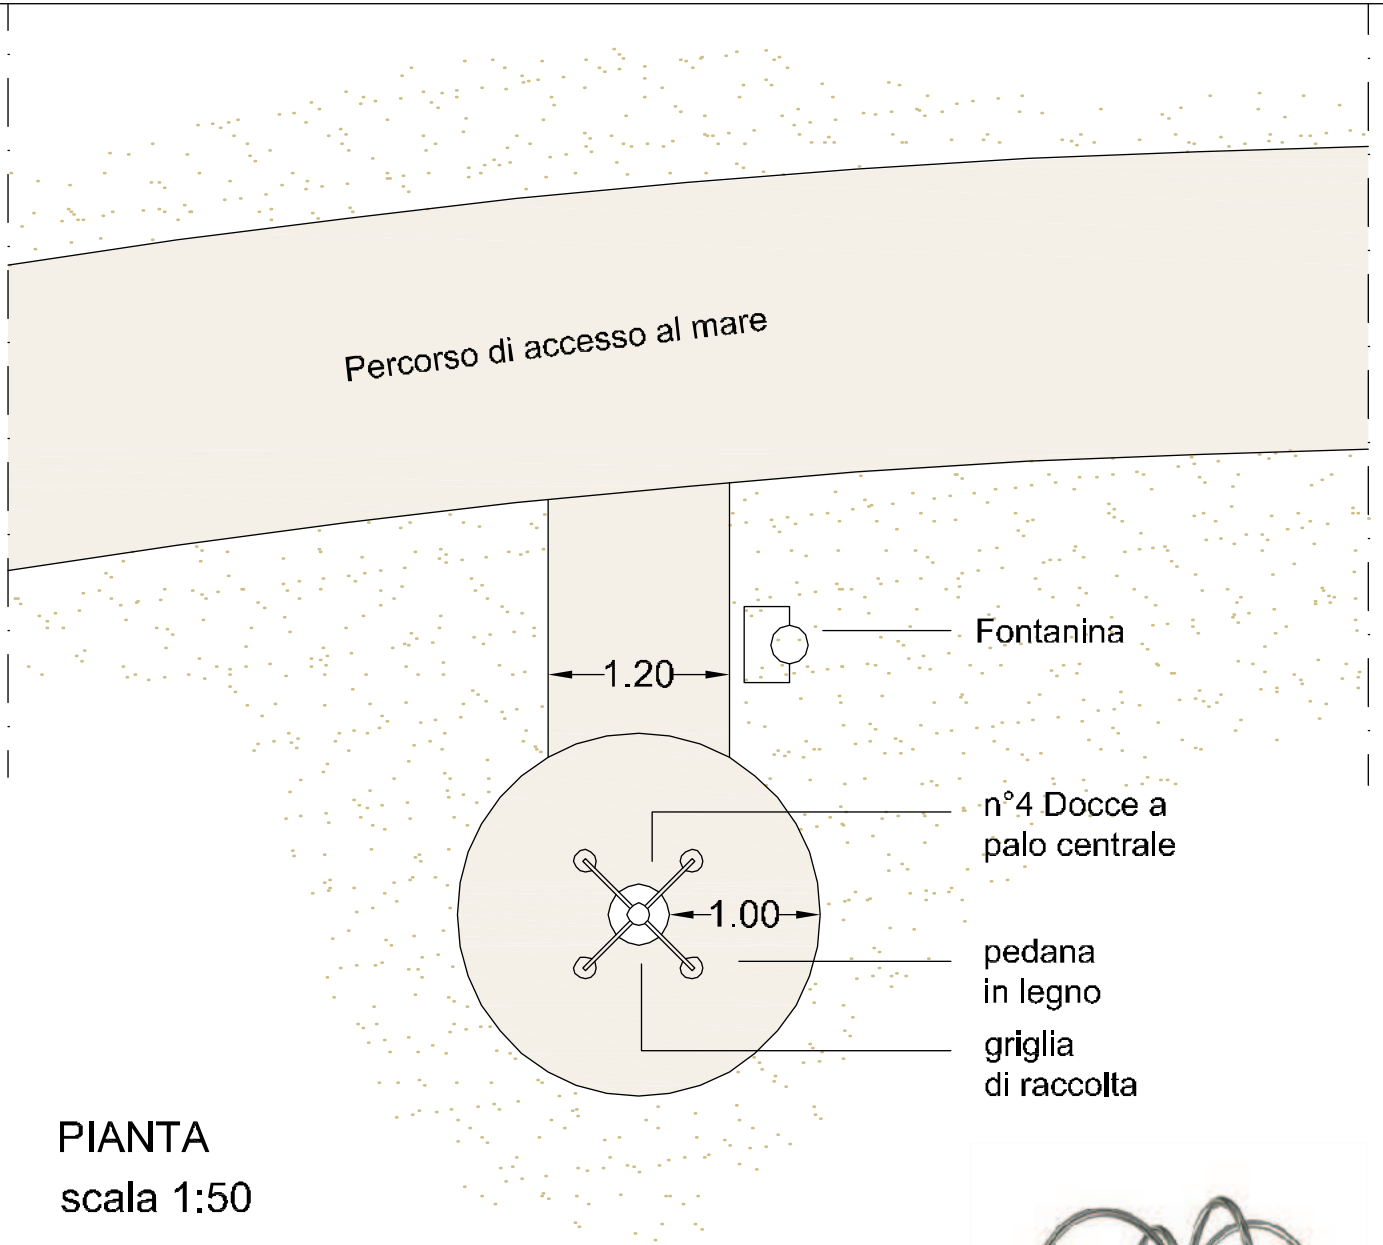

PIANTA
scala 1:50

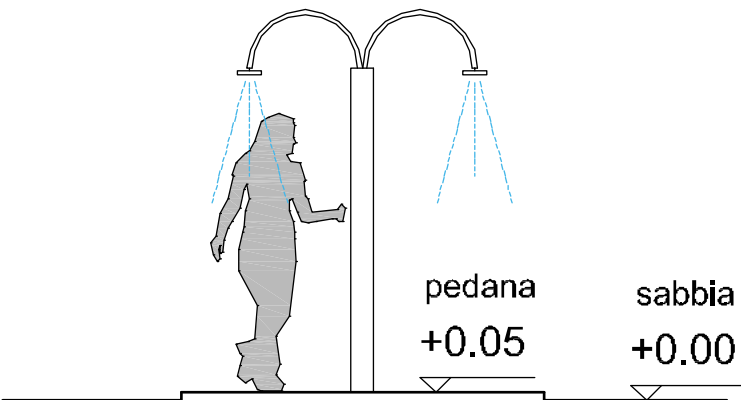


PROSPETTO
scala 1:50



Esempio

3

AREA GIOCHI

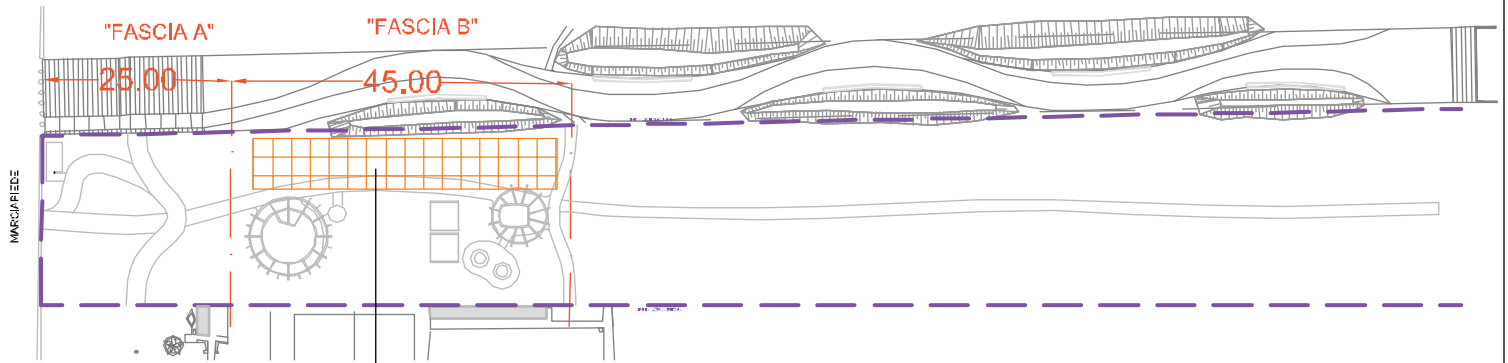

ALL'INTERNO DELL'AREA I GIOCHI POTRANNO TROVARE COLLOCAZIONE DIVERSA DURANTE LA STAGIONE BALNEARE

ALCUNI ESEMPI DI GIOCHI DA POSIZIONARE NELL'AREA LIBERA



Castello Incantato
1,47 x 1,98 x 2,50 m

Castello Incantato
1.47 x 1.98 x h 2.50 m



Casetta Fungo
2.50x2.30 x h 1.65 m



Girello
diametro 1.40 m




Girello
diametro 1.40 m



Giostrina
diametro 1.50 m

3

AREA GIOCHI

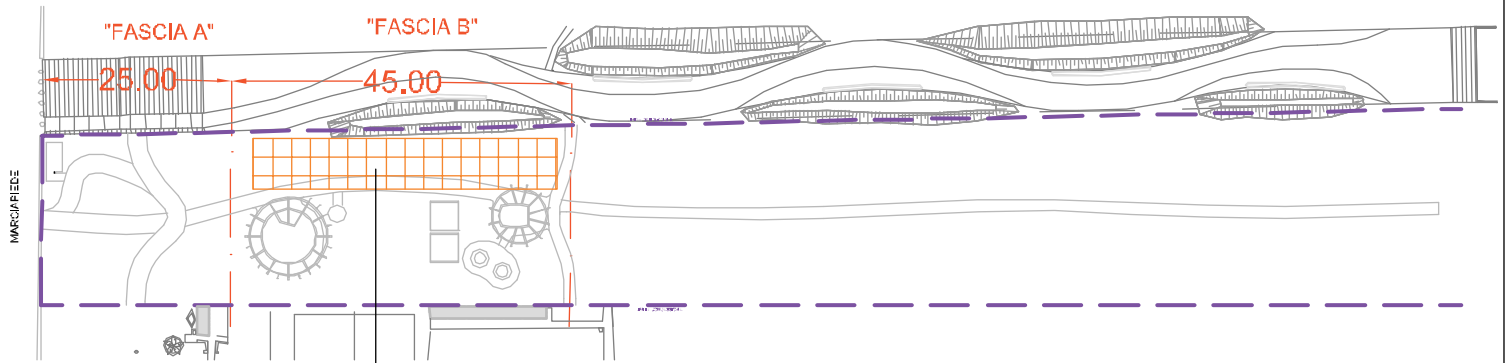

ALL'INTERNO DELL'AREA I GIOCHI POTRANNO TROVARE COLLOCAZIONE DIVERSA DURANTE LA STAGIONE BALNEARE

ALCUNI ESEMPI DI GIOCHI DA POSIZIONARE NELL'AREA LIBERA



2 scivoli
2.50 x 0.60 x h 1.50 ml




Torretta avventura
1.78x1.20 x h 1.70 ml



Favolosi dondolosi 3.10x2.25x h 2.35 ml



Arrampicata Palla
diametro 3.00 x h 1.70 ml

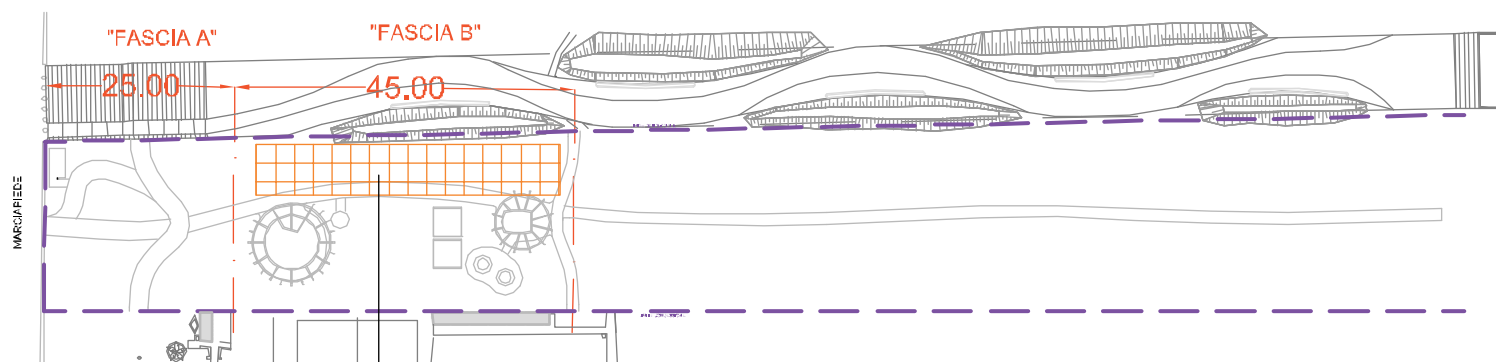

ALL'INTERNO DELL'AREA I GIOCHI POTRANNO TROVARE
COLLOCAZIONE DIVERSA DURANTE LA STAGIONE BALNEARE



Kidcenter 103
5.50 x 5.00 x h 3.50 ml



Scivolo Mountain Climb & slide
2.54 x 2.35 x h 1.80 ml



Ocean Double Slide 3.20x2.10x h 1.80 ml




Altalena Doppia Premium
m 1.93 x 3.00 x 2.20 (h)

Altalena in legno 1.93x3.00x h 2.20 ml

3

AREA GIOCHI

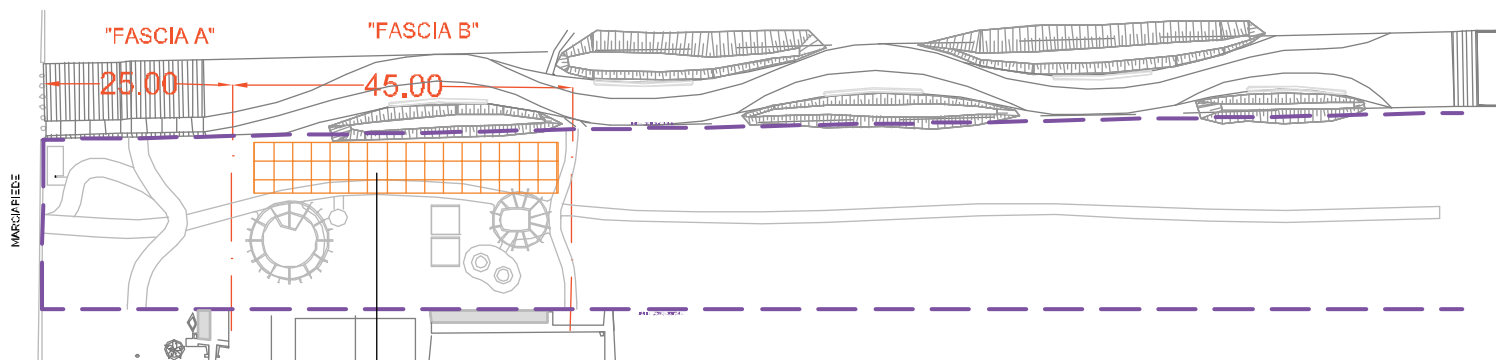

ALL'INTERNO DELL'AREA I GIOCHI POTRANNO TROVARE COLLOCAZIONE DIVERSA DURANTE LA STAGIONE BALNEARE



Fruity doppio scivolo
2.50x2.00 x h 1.60 ml

Fortino avventura
3.48x2.32 x h 1.78 ml



bigliardino 1.40 x 0.90 ml






Cavalluccio a molla 1.20 ml h 0.60 ml




tavolo da ping pong
2.76 x 1.52 ml

N° 2 strutture ad Ombreggio
scala 1:50

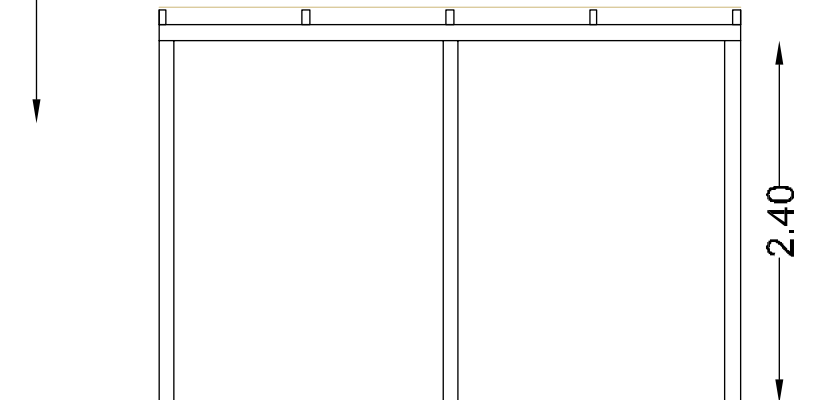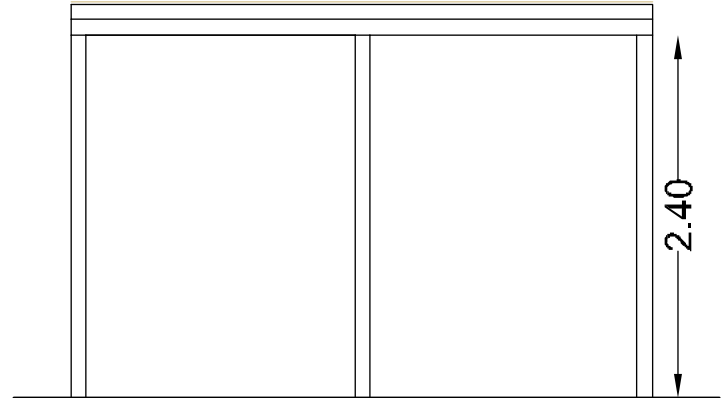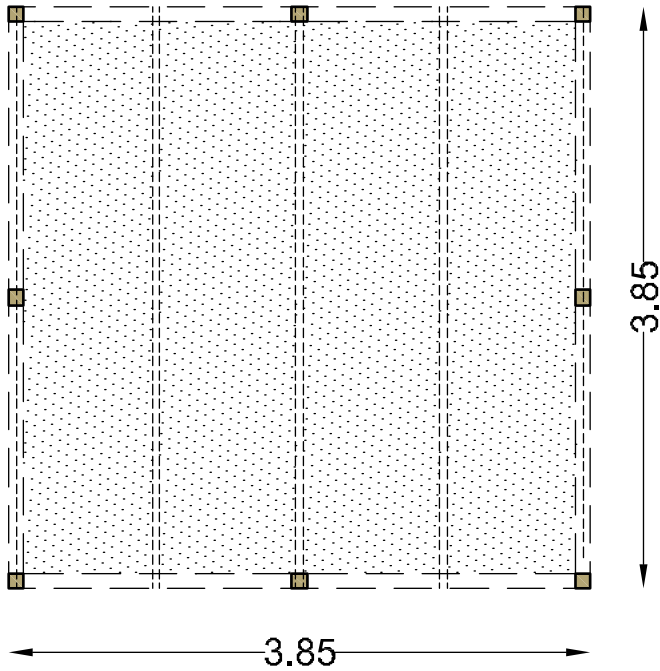

Pianta e prospetti


Tessuto
ombreggiante
permeabile

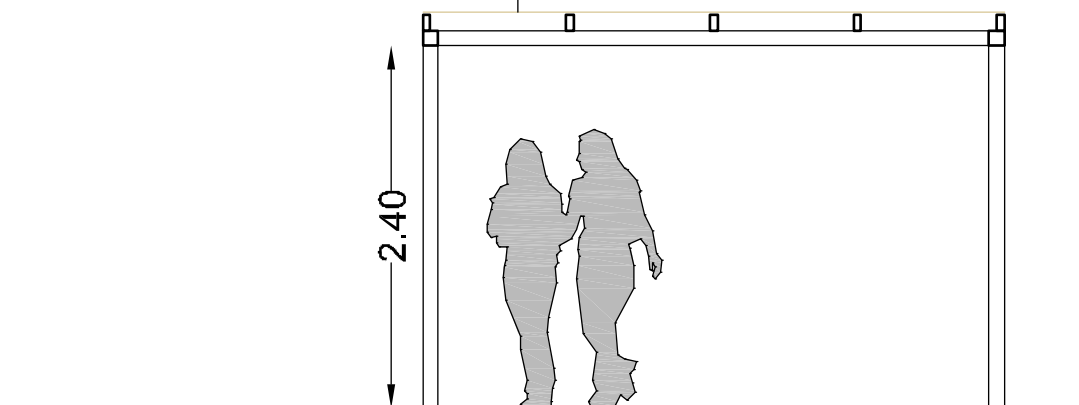


Sezione

5 ZONA RELAX

PIANTA
scala 1:50

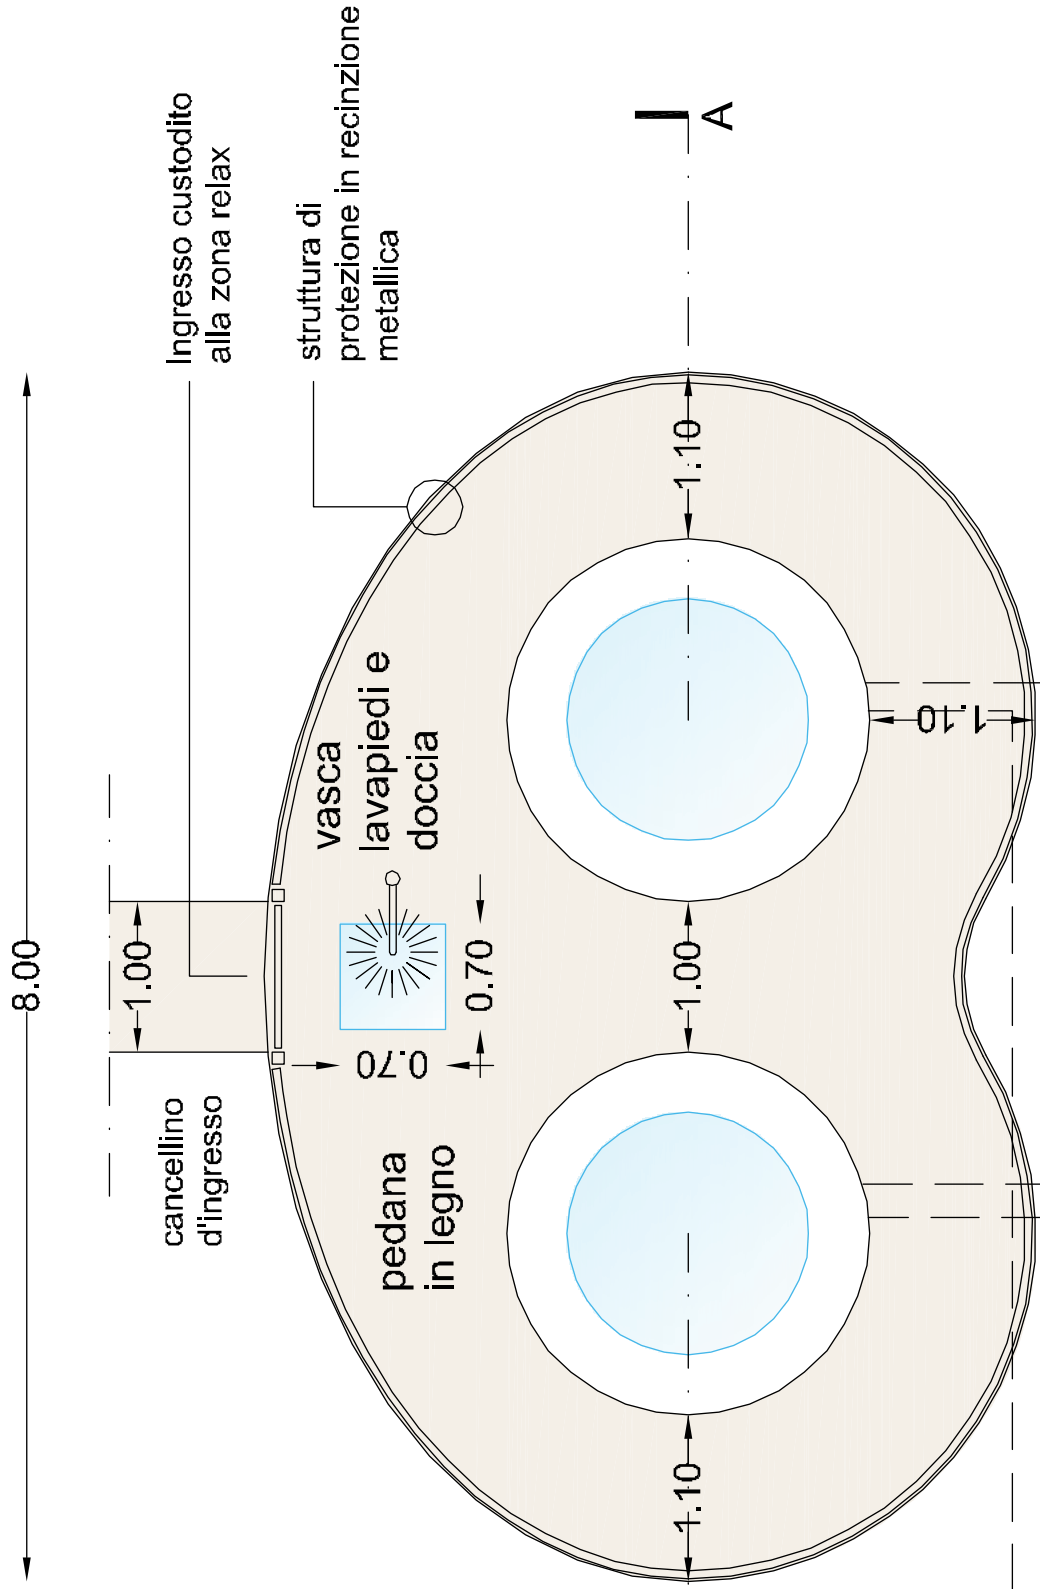


MACCHINARI
DI FUNZIONAMENTO
INTERRATI

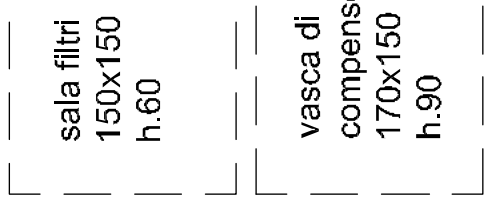


VASCA
IDROMASSAGGIO
diametro
2.40

VASCA
IDROMASSAGGIO
diametro
2.40

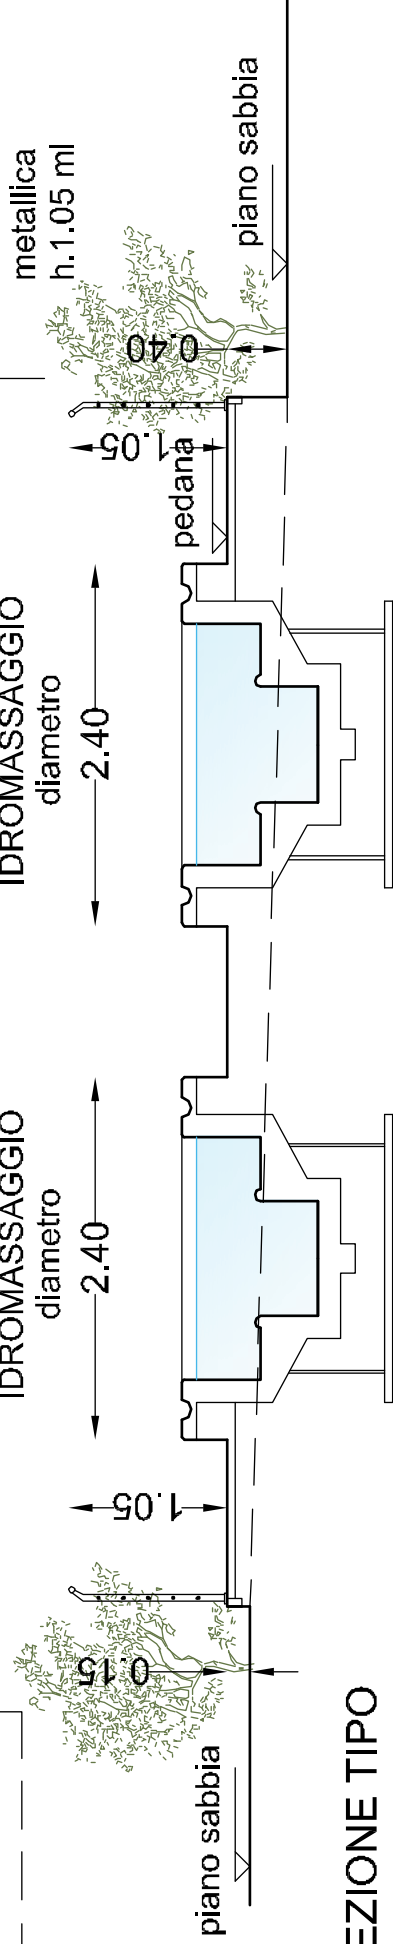

SEZIONE TIPO
scala 1:50

Struttura di protezione in
recinzione metallica

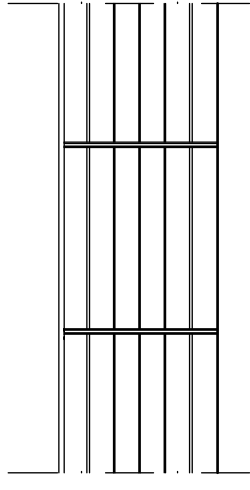

prospetto tipo

sezione tipo


Esempio di interventi simili



6

INSEGNA STABILIMENTO

Insegna Posizionata a cavallo tra la "fascia A" e la "fascia B" conforme all'art. 20 delle n.t.a. del piano dell'arenile del Comune di Rimini

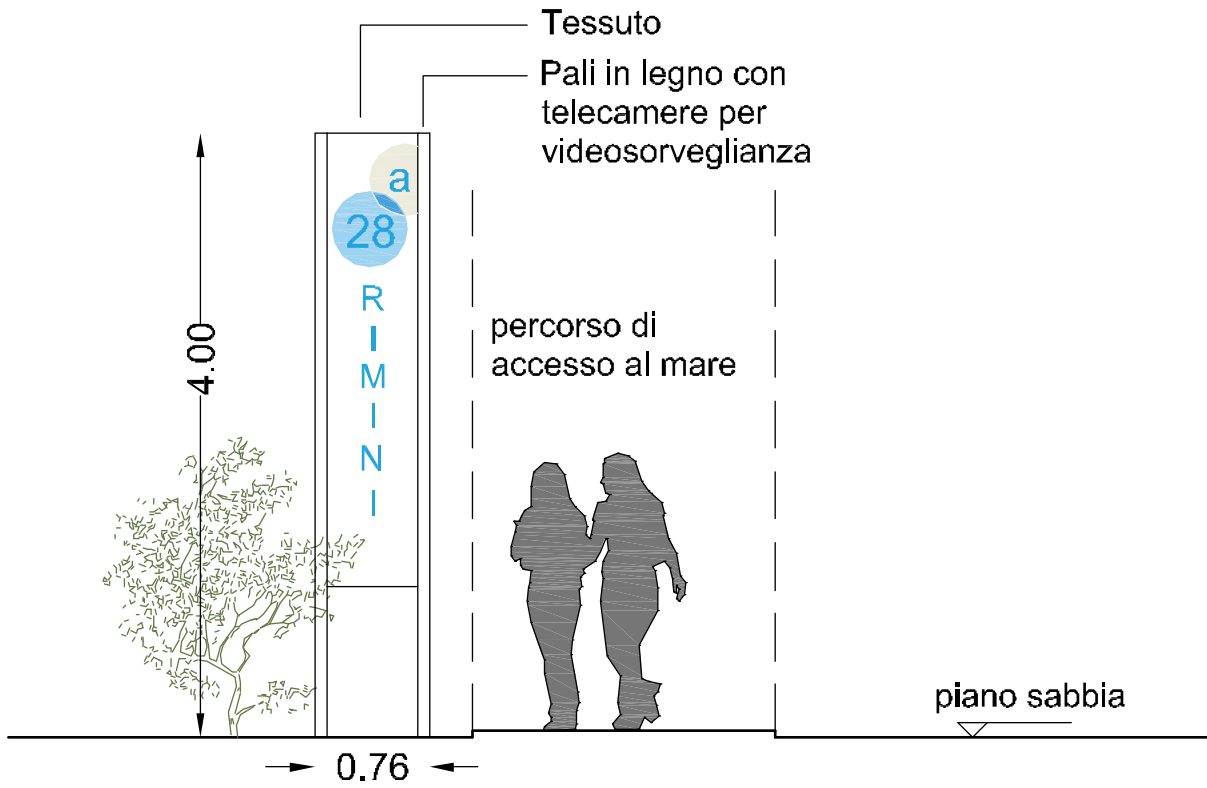


Prospetto
scala 1:50

7


PANCHINE ALL'INTERNO STABILIMENTO BALNEARE

8

PLANCIA INFORMATIVA

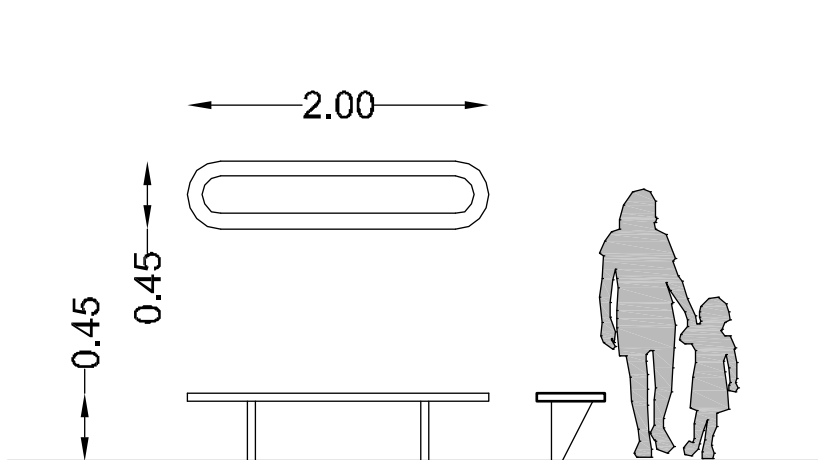

Pianta prospetto sezione
scala 1:50

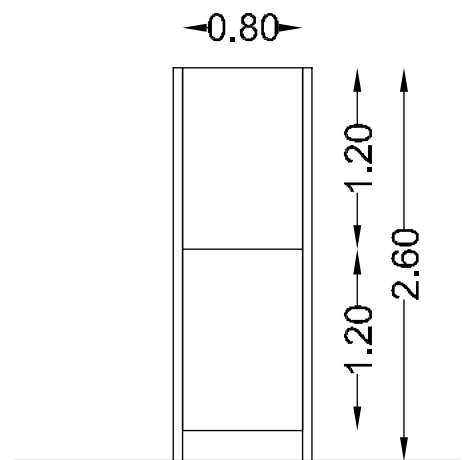

Plancia informativa
(2 sovrapposte)
in legno naturale