




<b>COMUNE:</b> Rimini	<b>OGGETTO:</b> Permesso di Costruire Progetto Stabilimento Balneare n. 28/a - Rimini Sud
<b>RICHIEDENTE:</b> Mancini Fabio	<b>PROGETTO ARCHITETTICO:</b> Architetto Albini Andrea:
<b>Architetto Rattini Andrea:</b>	<b>TAVOLA NR:</b> 01/05
<b>SPAZIO PER GLI UFFICI</b>	<b>SCALA :</b> 1:200
<b>Architetto Albini Andrea: 47900 Rimini - Tel 0541-781413</b>	<b>DATA :</b> DICEMBRE 2017
<b>Architetto Rattini Andrea: Studio Crea, Via Cignanti 1, 47900 Rimini - Tel 0541-781381</b>	<b>TAVOLA OGGETTO:</b> Planimetria Stato di Fatto
<b>Geometra Simioncini Marco: Studio Crea, Via Cignanti 1, 47900 Rimini - Tel 0541-781381</b>	
<small>E' vietata la riproduzione e la divulgazione senza permesso del progettista. 2017 e successivamente del C.C. Digitali. Tutti i diritti sono riservati. Non possono essere ristampati o fotografati.</small>	

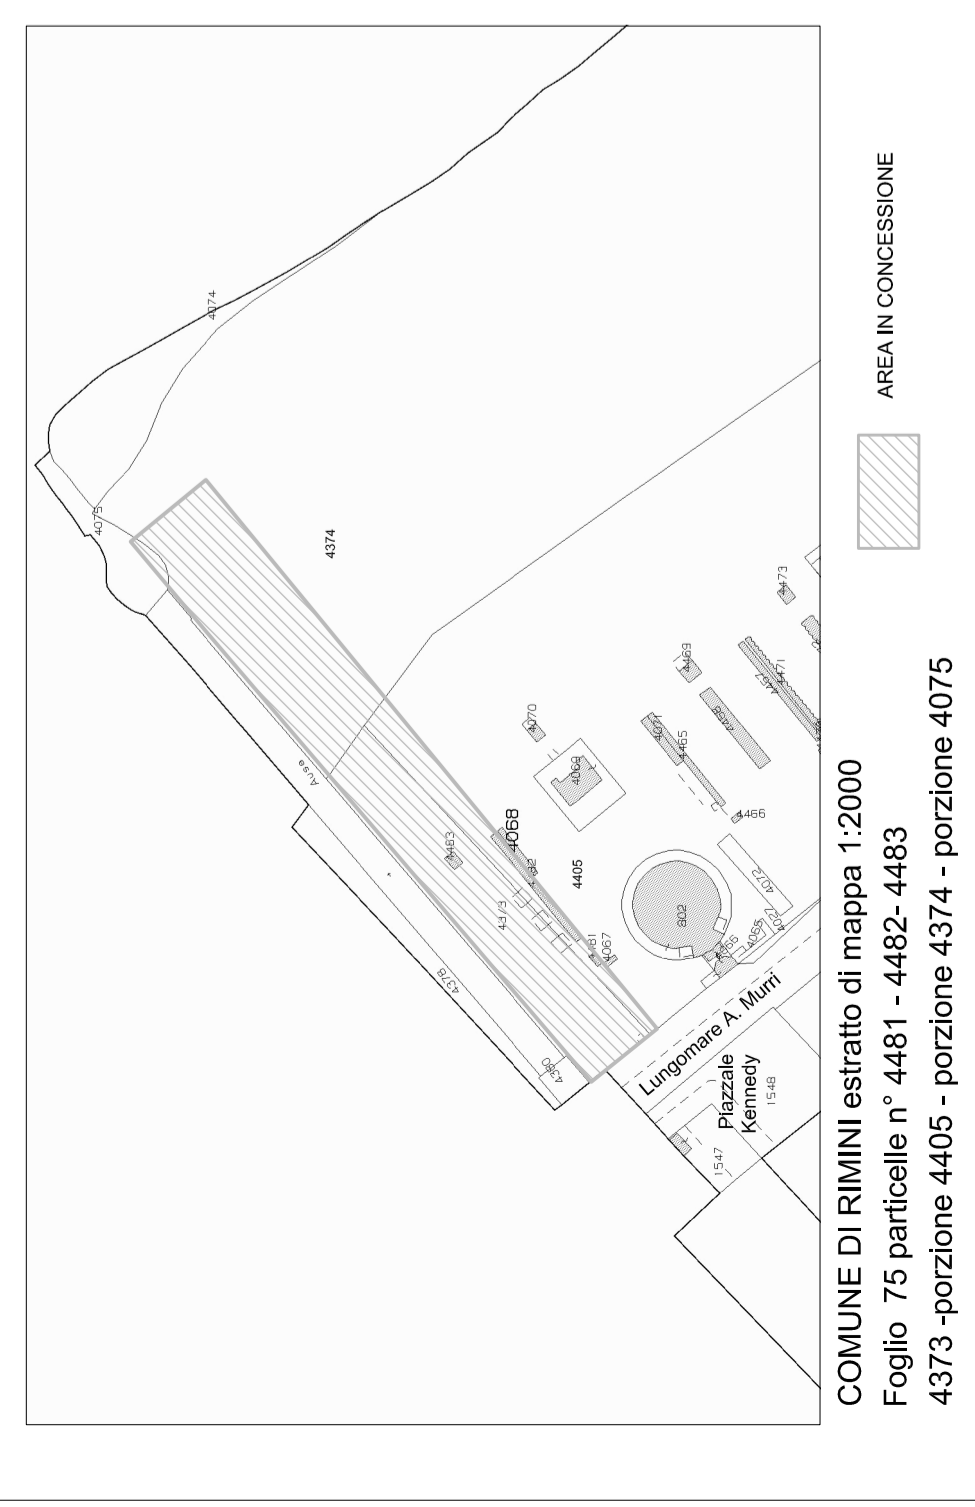

COMUNE DI RIMINI estratto di mappa 1:2000  
Foglio 75 particelle n° 4481 - 4482 - 4483  
4373 - porzione 4405 - porzione 4374 - porzione 4075

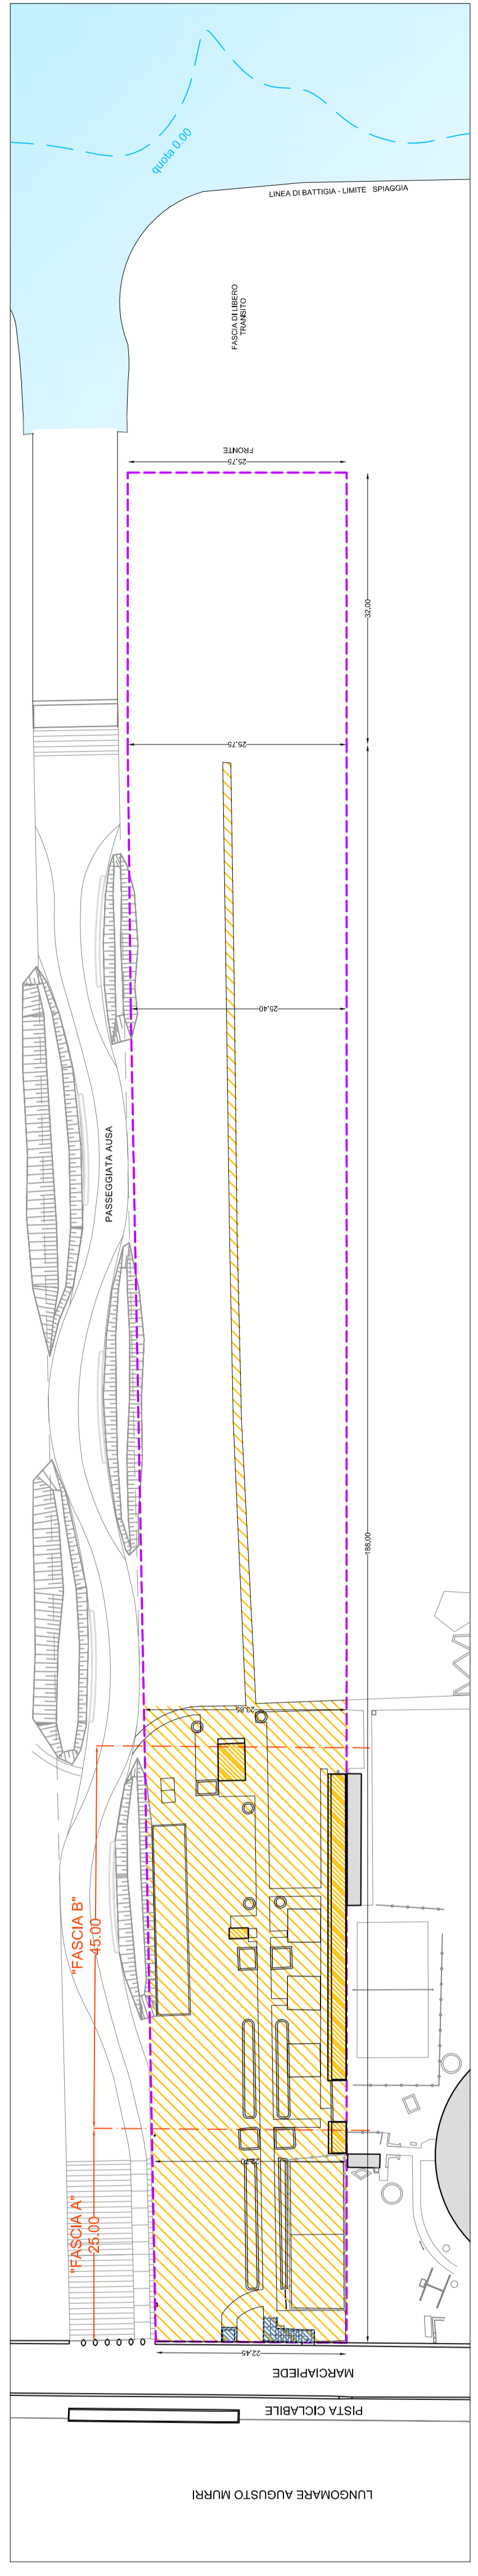

PLANIMETRIA INQUADRAMENTO  
scala 1:500

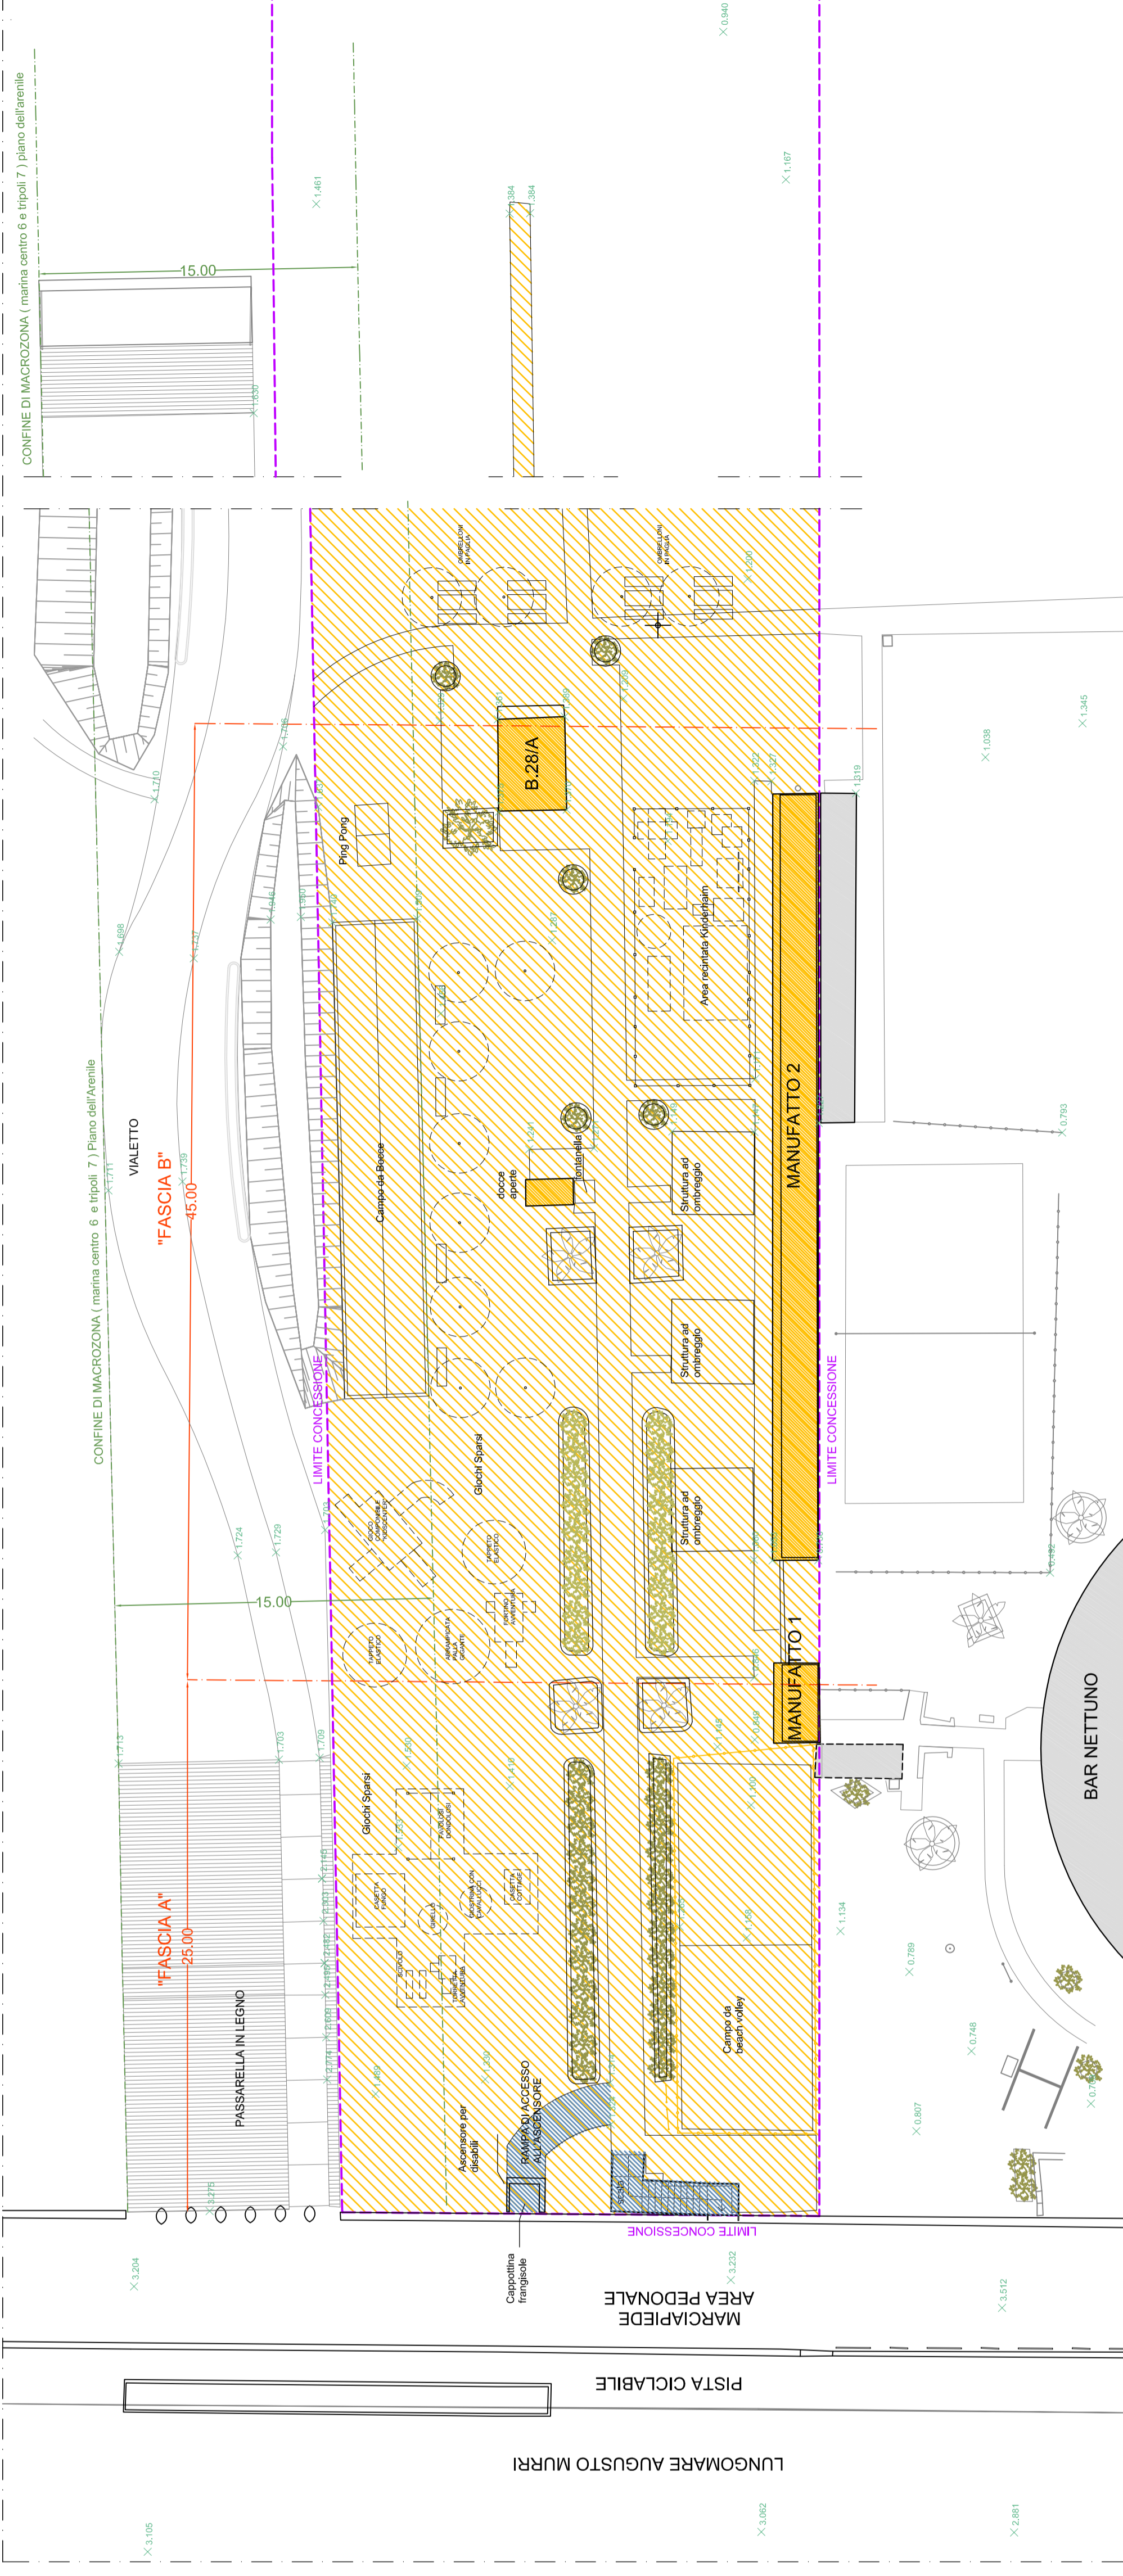

**MANIFATTI DEMOLITI**  
all'interno del progetto di opera autorizzatorio dimostrano l'area di riqualificazione di piazzale Kennedy.

**DEMOLIZIONE PEDANE E**  
delimitazione dell'area di riqualificazione di piazzale Kennedy.

**FORZIONI DI PAVIMENTAZIONE**  
DA HERA all'interno del progetto di opera pubblica hera di riqualificazione di piazzale Kennedy.


**QUOTE ALTIMETRICHE** (Fonte da Rilievo Hera)  
s.l.m.

**MANIFATTI DEMOLITI**  
all'interno del progetto di opera autorizzatorio dimostrano l'area di riqualificazione di piazzale Kennedy.

**DEMOLIZIONE PEDANE E**  
delimitazione dell'area di riqualificazione di piazzale Kennedy.

**FORZIONI DI PAVIMENTAZIONE**  
DA HERA all'interno del progetto di opera pubblica hera di riqualificazione di piazzale Kennedy.

**QUOTE ALTIMETRICHE** (Fonte da Rilievo Hera)  
s.l.m.

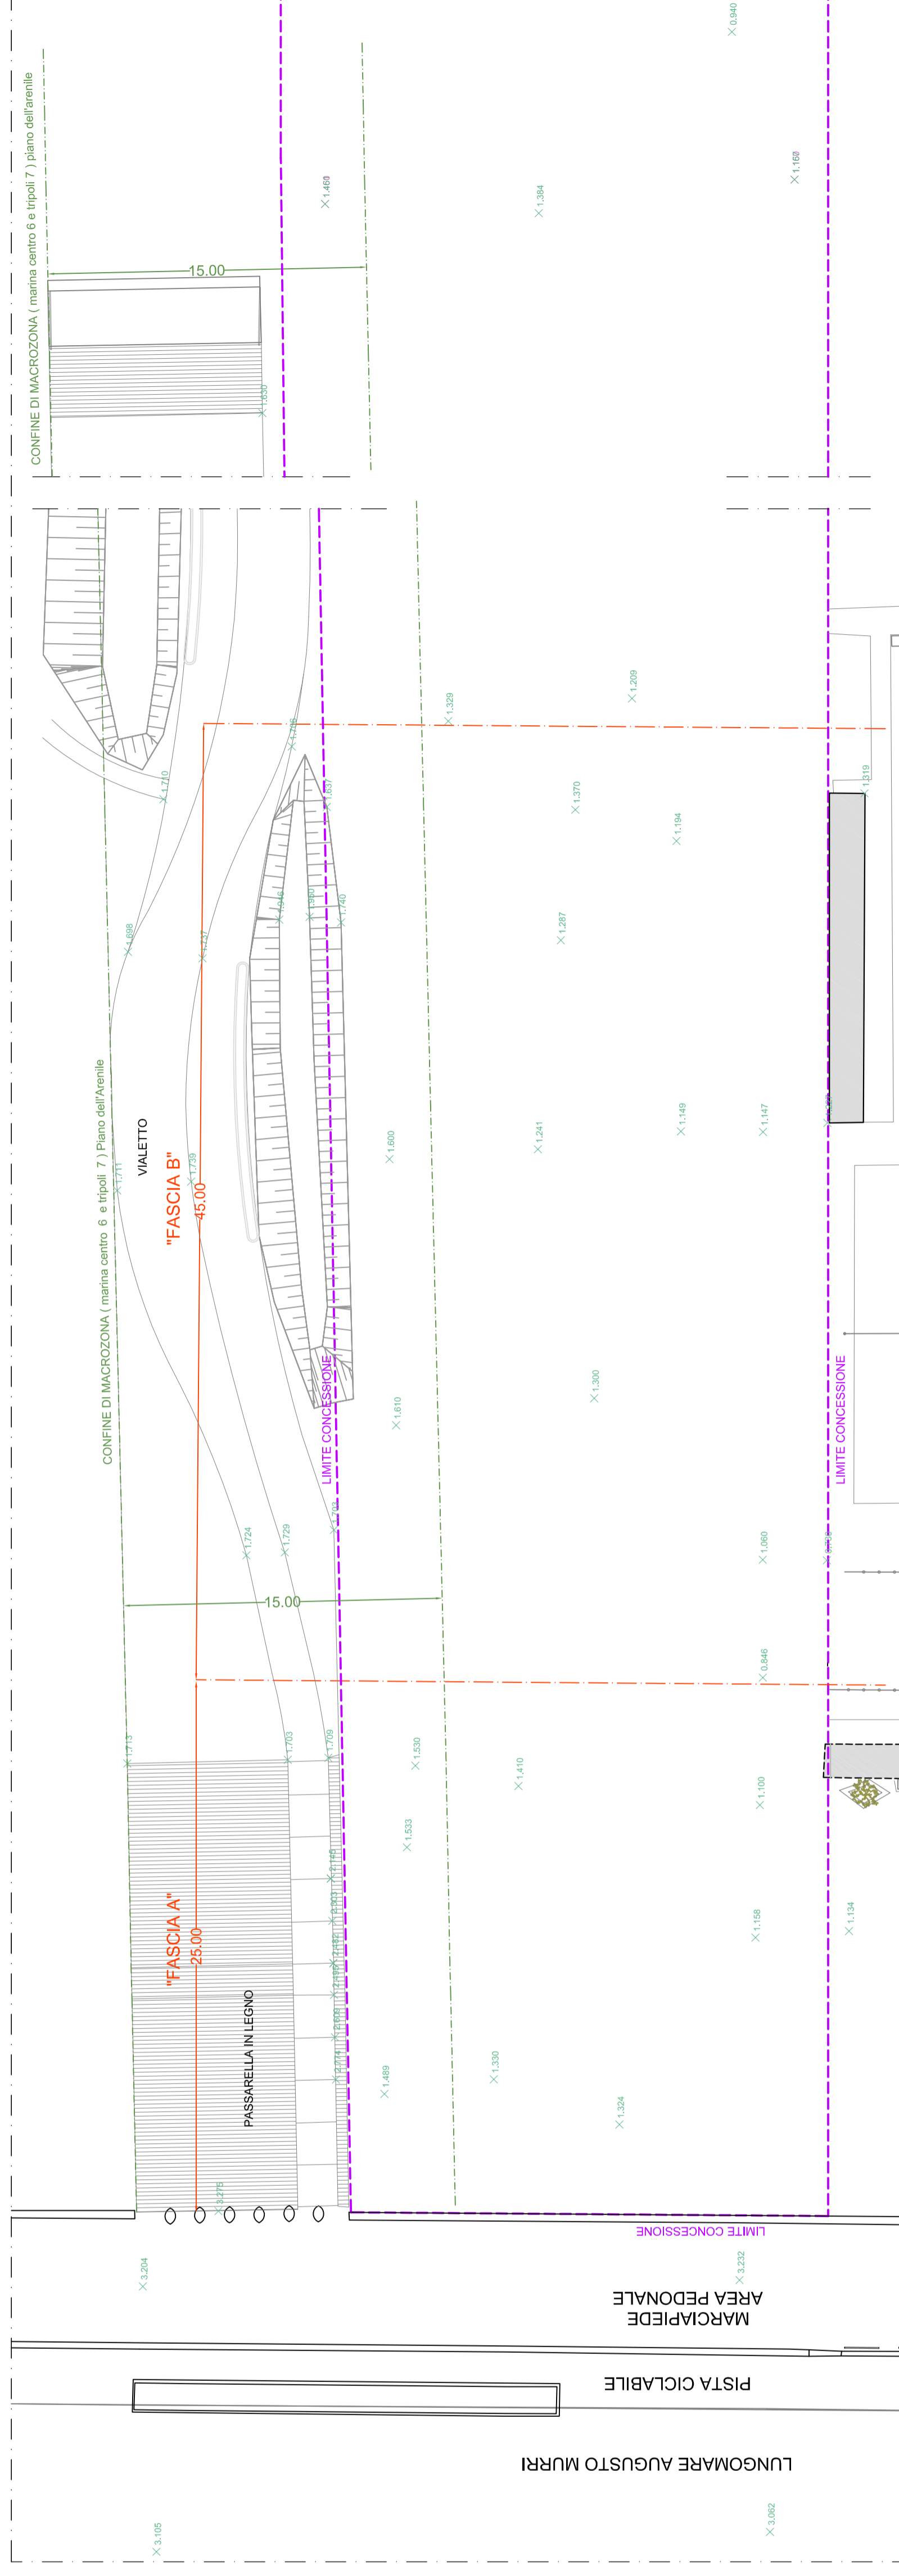

STATO DI FATTO  
Lavori di demolizione già eseguiti nel mese di dicembre da Hera s.p.a all'interno del progetto di riqualificazione di piazzale Kennedy scala 1:200