

COMUNE: Rimini

OGGETTO:
**Richiesta di Permesso di
Costruire per Ricostruzione e
Riqualificazione dello
Stabilimento Balneare
n. 76 di Rimini Nord**

RICHIEDENTE:
G.L.G di Galli Loris & C. SNC
Legale Rappresentante:
Galli Loris

**PROGETTO
ARCHITETTONICO:**

I TECNICI:

Architetto Andrea Rattini:

Architetto Roberto Ricci:

Architetto Andrea Albini:

Architetto Marco Arlotti:

Firmato digitalmente dal soggetto presentante:
Arch. Andrea Rattini

SPAZIO PER GLI UFFICI

TAVOLA NR: ---

SCALA : 1:100- 1:50

DATA : LUGLIO 2020

TAVOLA OGGETTO:
Progetto Abaco Attrezzature


Architetto Ricci Roberto: Via Santa Maria in Corte 9, 47921 Rimini - Tel 0541-22361

Architetto Albini Andrea: Via Toscana2/A, 47923 Rimini - Tel 0541-781413

Architetto Rattini Andrea: Studio Crea, Via Cignani 1, 47923 Rimini - Tel 0541-781381


Architetto Arlotti Marco: Via Marecchiese 2042, 47822 Santarcangelo di Romagna - Cell 3385005557

E' vietata la riproduzione e la divulgazione anche parziale del presente elaborato ai sensi dell'art. 2575 e successivi del C.C..Ogni abuso sarà perseguito nei termini di legge.

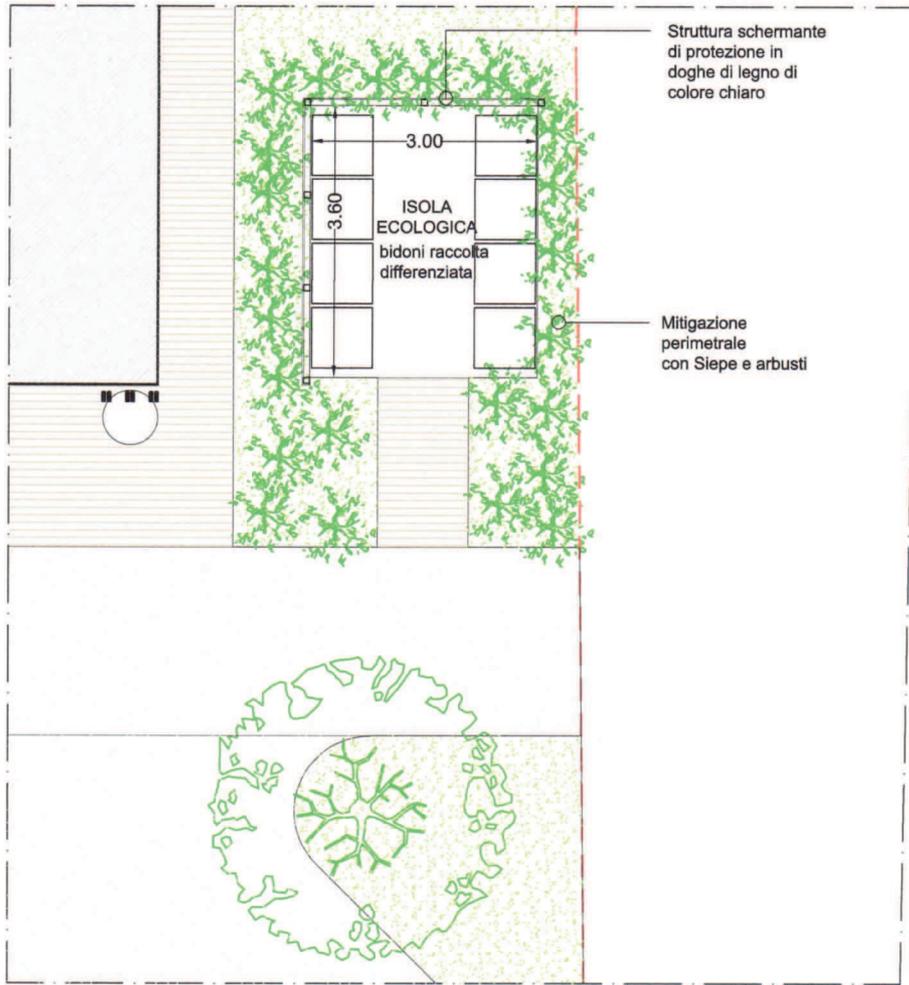

PIANTA
scala 1:100

PROSPETTI
scala 1:100

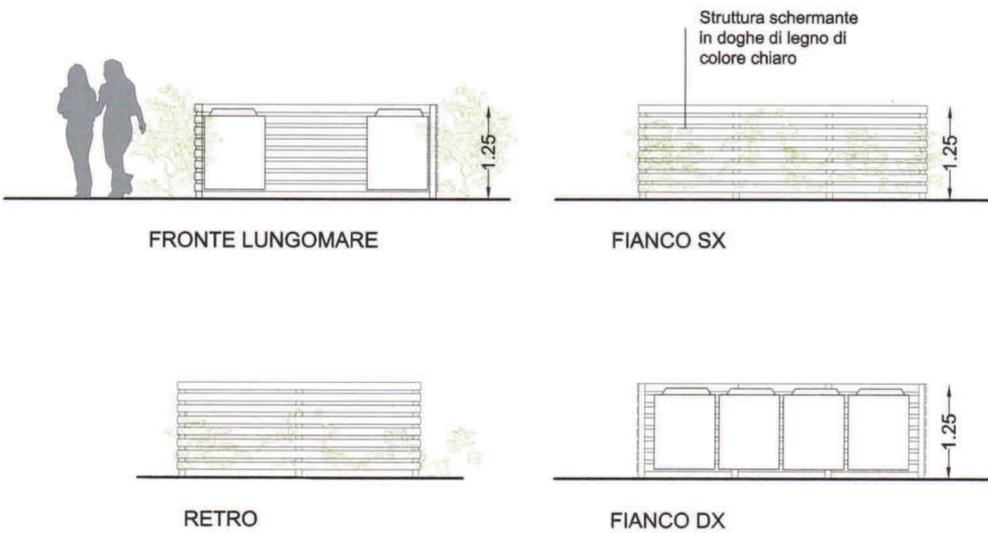


FRONTE LUNGOMARE

FIANCO SX

RETRO


FIANCO DX

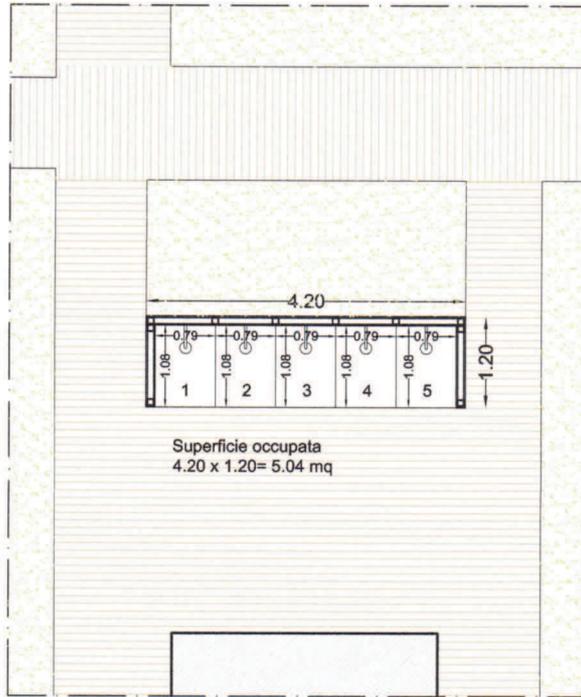

PIANTA
scala 1:100

Struttura schermante
in doghe di legno di
colore chiaro


Struttura schermante
in doghe di legno di
colore chiaro

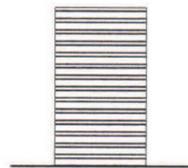


Prospetto Ovest



Prospetto Nord

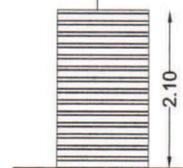

Prospetto Est

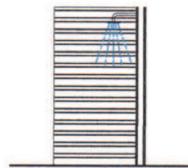


Sezione




Prospetto Sud


PROSPETTI
scala 1:100

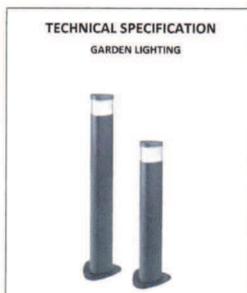

Corpi illuminanti a stelo
fascia A

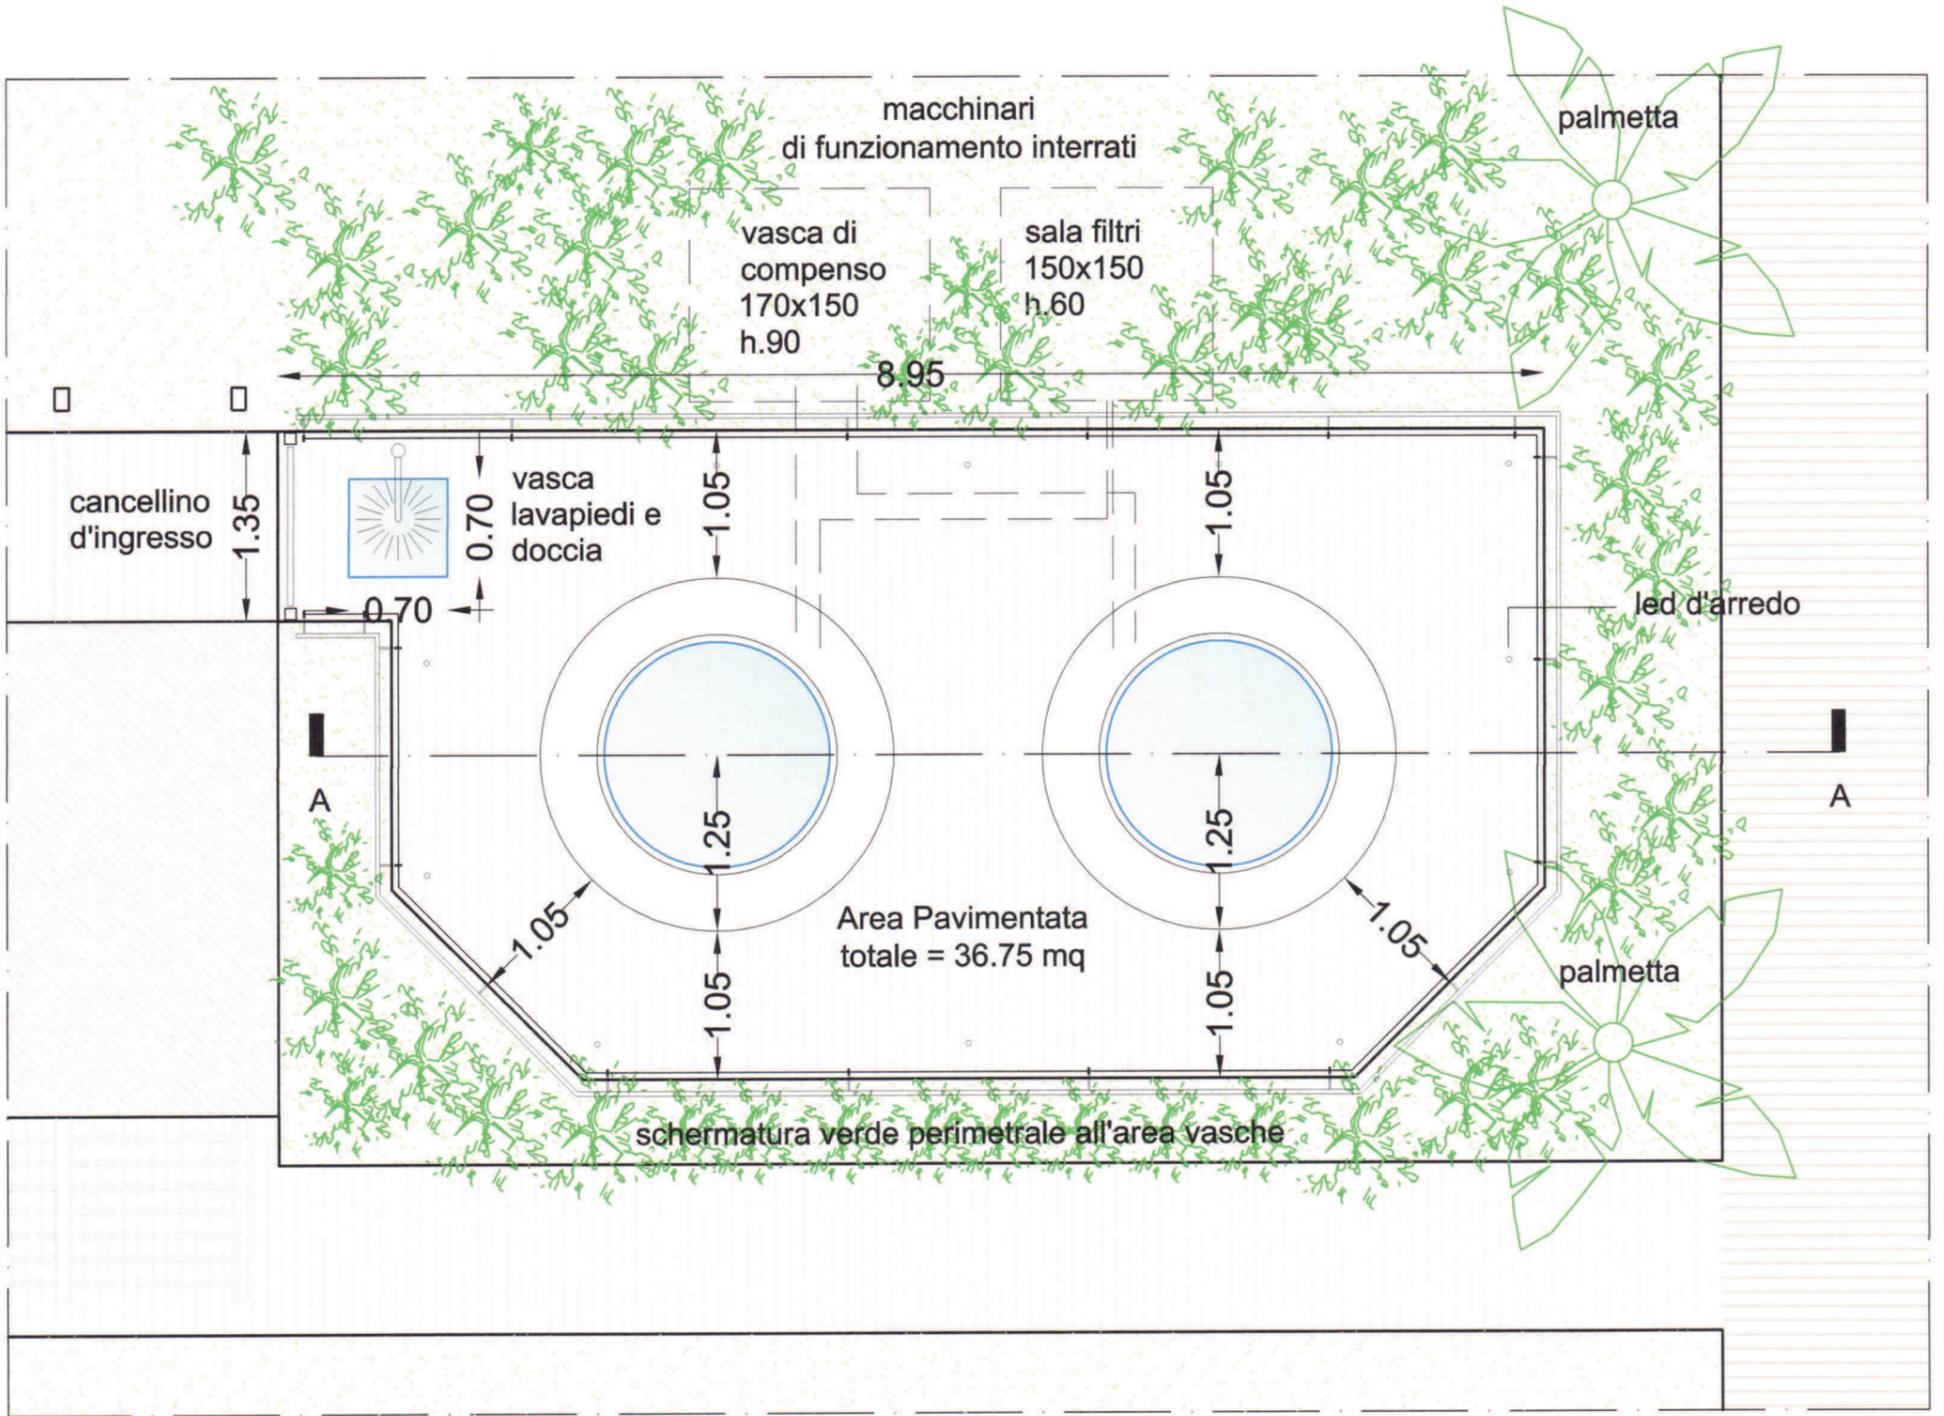

PIANTA scala 1:50

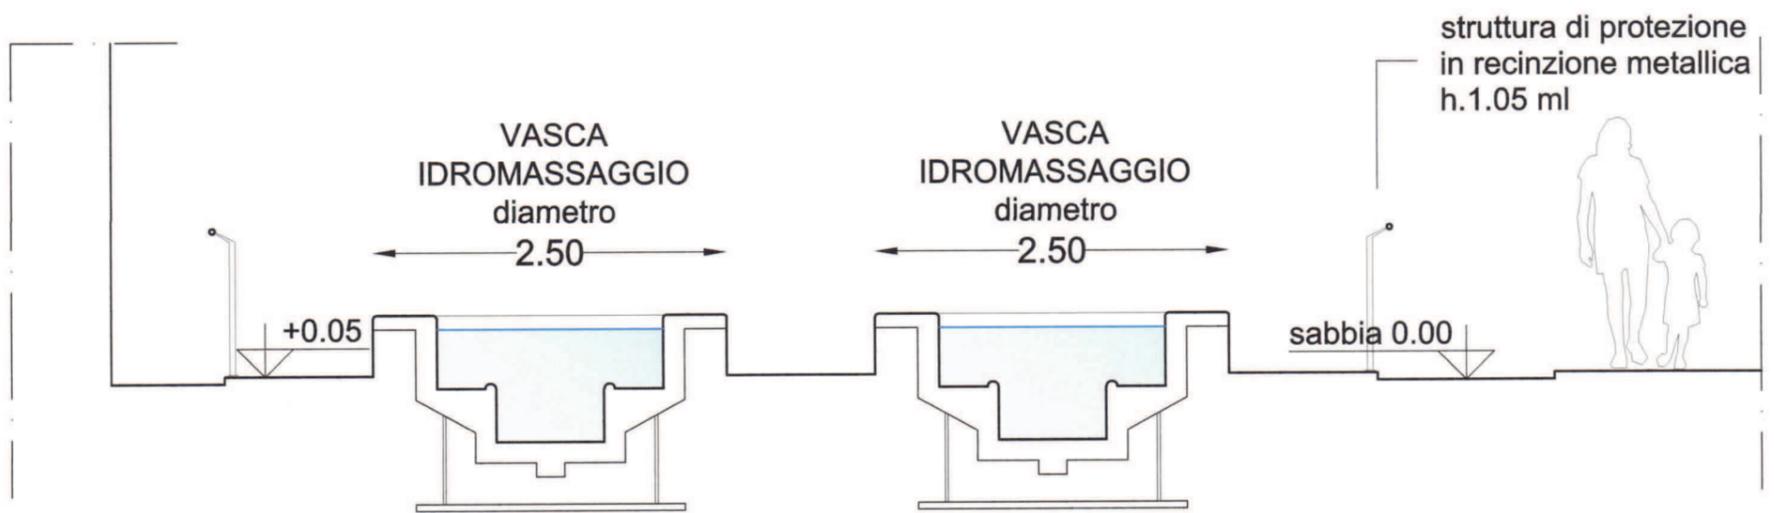


SEZIONE scala 1:50



esempio esemplificativo



Struttura di protezione in recinzione metallica scala 1:25

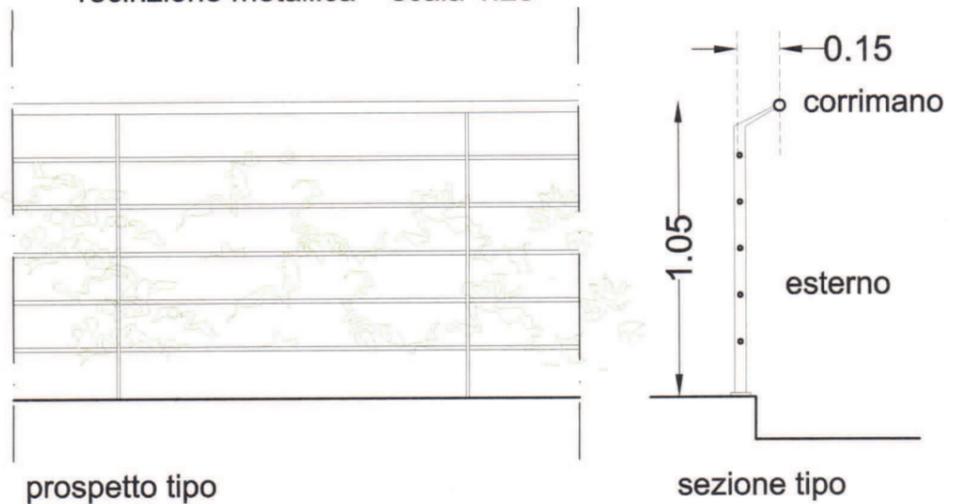

prospetto tipo


sezione tipo

4 AREA GIOCHI

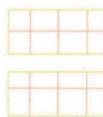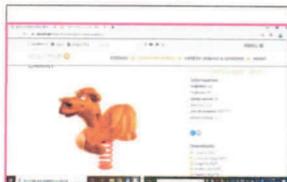


mq: 1.48

N° 2 GIOCO A MOLLA
dim: 128cm x 58cm x h54cm

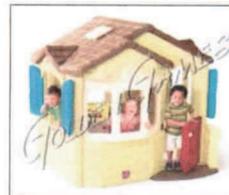


mq: 1.53

VILLA DALLAS
dim: 147cm x 104cm x h147cm

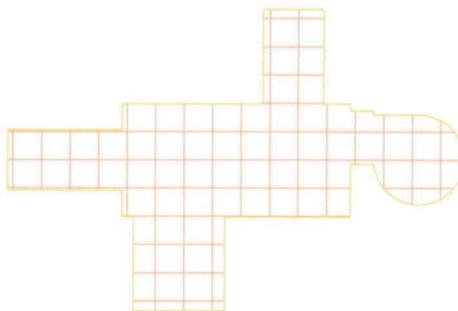


mq: 9.74

BIRBALANDIAPARK
dim: 600cm x 400cm x h380cm

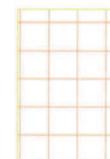


mq: 2.68

ARRAMPICATOIO ROCCIA
dim: 132cm x 203cm x h203cm

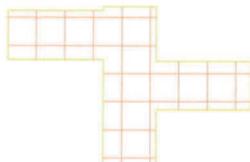


mq: 3.10

OCEAN DOUBLE SLIDE
dim: 320cm x 210cm x h180cm

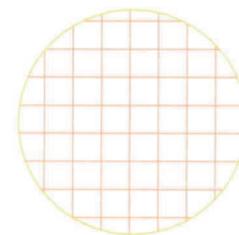


mq: 7.06

ARRAMPICATA PALLA
dim: diam. 300cm x h180cm

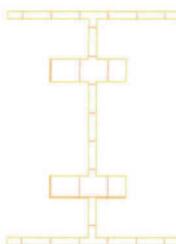


mq: 1.28

FAVOLOSI DONDOLOSI
dim: 310cm x 225cm x h235cm

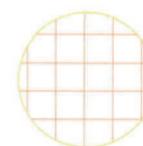

mq: 2.54

GIRELLO
dim: diam.180cm x h90cm

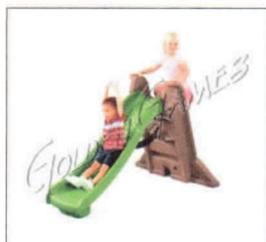


mq: 0.66


SCIVOLO PIEGHEVOLE
dim: 43cm x 163cm x h104cm



ARRAMPICATOIO CON ALTALENE
dim: 280cm x 292cm x h190cm

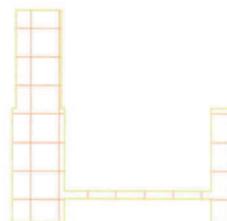

mq: 2.46

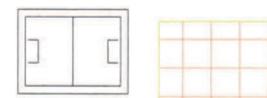


mq: 1.57

CALCIOBALILLA
dim: 150cm x 105cm x h88cm

TOTALE GIOCHI MQ =	34.06 MQ
--------------------	----------



N° 3 TAVOLI PING PONG
dim: 274cm x 152cm x h70cm

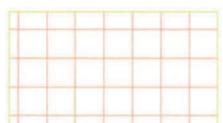

mq: 4.16



mq: 4.16



mq: 4.16

TOTALE PING PONG MQ =	12.48 MQ
-----------------------	----------