

**COMUNE:** Rimini

Richiesta di Permesso di Costruire attraverso la procedura del "Progetto Pilota" (art.46 NTA Piano dell'Arenile Vigente) per la Ricostruzione e Riquilificazione del Bagno n. 62 Viale San Salvador n.35 - Torre Pedrera

**RICHIEDENTE:** Società B&2 S.N.C. di Giorgetti Fabio & C.

**Giorgetti Giorgio**  
**Calderoni Giovanna**

**PROGETTO ARCHITETTONICO:** Architetto Marco Ariotti

**TAVOLA NR:** 06/09


**SCALA:**

**DATA:** OTTOBRE 2020

**TAVOLA OGGETTO: TAV-06**  
Progetto: Abaco Attrezzature

Architetto Ariotti Marco: Via Marecchiese 2042, Santarcangelo di Romagna - Tel. 338500557 (Capogruppo)  
Architetto Albani Andrea: Via Toscana 2/A, Rimini  
Architetto Rastrelli Andrea: Studio Crus, Via Cignani 1, Rimini  
Architetto Ricci Roberto: Via Santarcangelo in corte 8, Rimini  
E' vietata la riproduzione o la divulgazione anche parziale del presente elaborato al di fuori dell'art. 20/9 e successivi del C.C. Ogni altro uso e' espressamente vietato.

### 1 OASI ECOLOGICA - AREA RASTRELLIERE

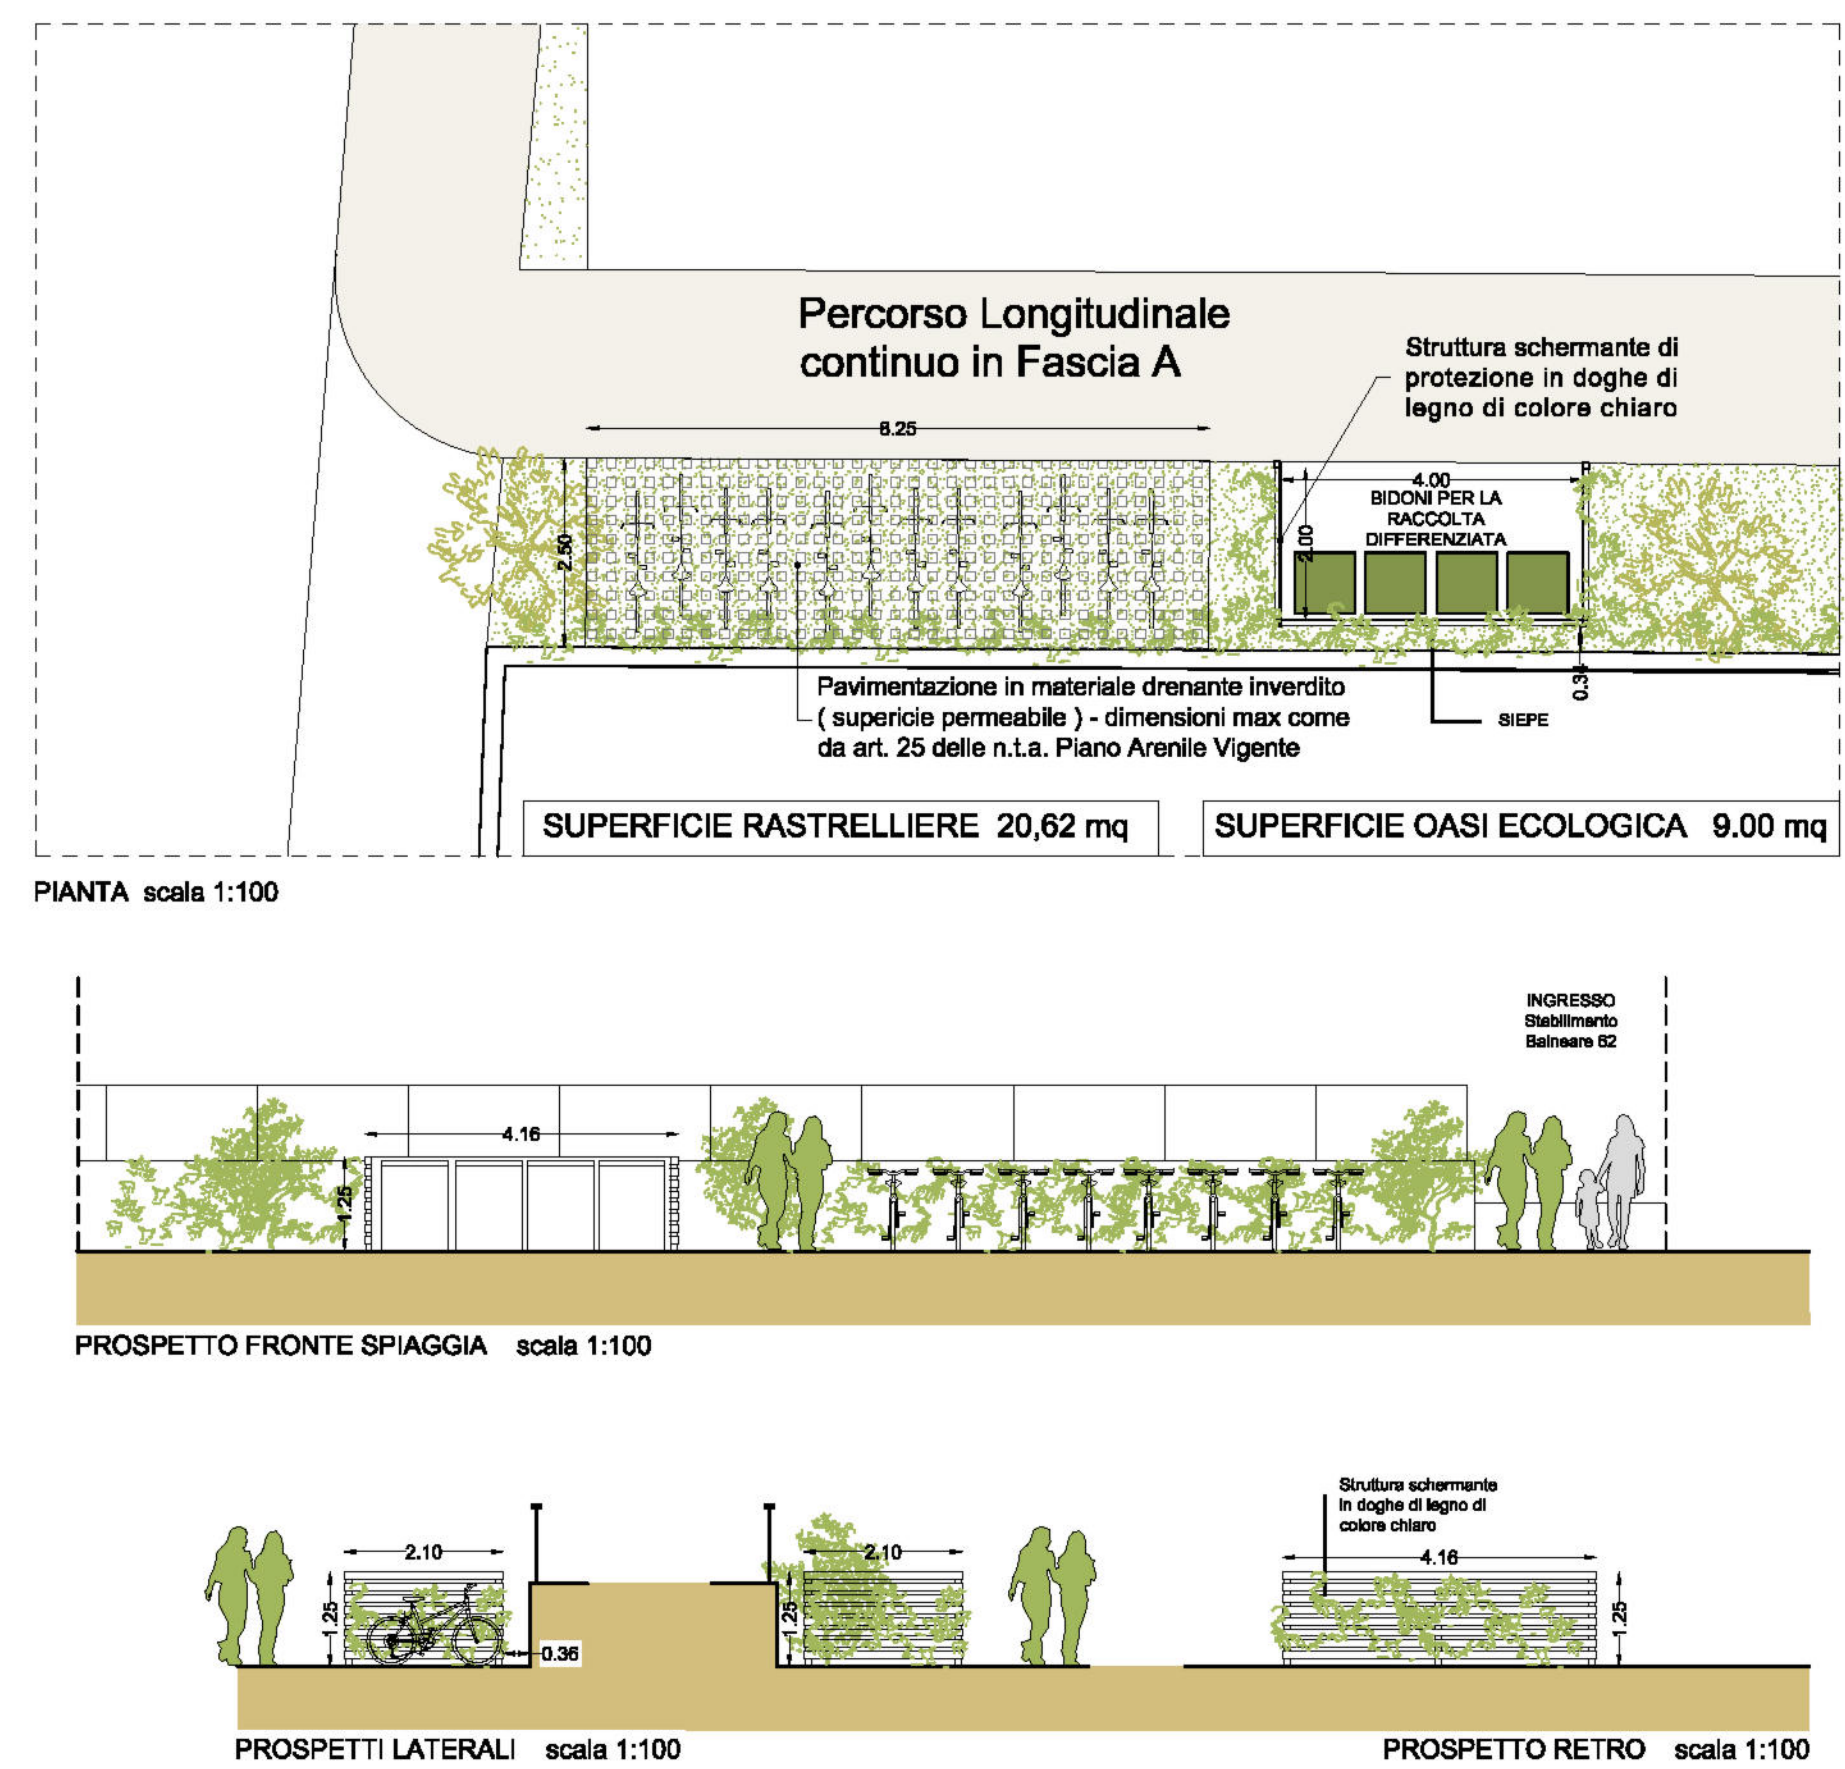


### 3 AREA GIOCO

ALCUNI ESEMPI DI GIOCHI DA POSIZIONARE NELL'AREA LIBERA


NB: ALL'INTERNO DELL'AREA I GIOCHI POTRANNO TROVARE COLLOCAZIONE DIVERSA DURANTE LA STAGIONE BALNEARE



### 2 DOCCE e FONTANELLE

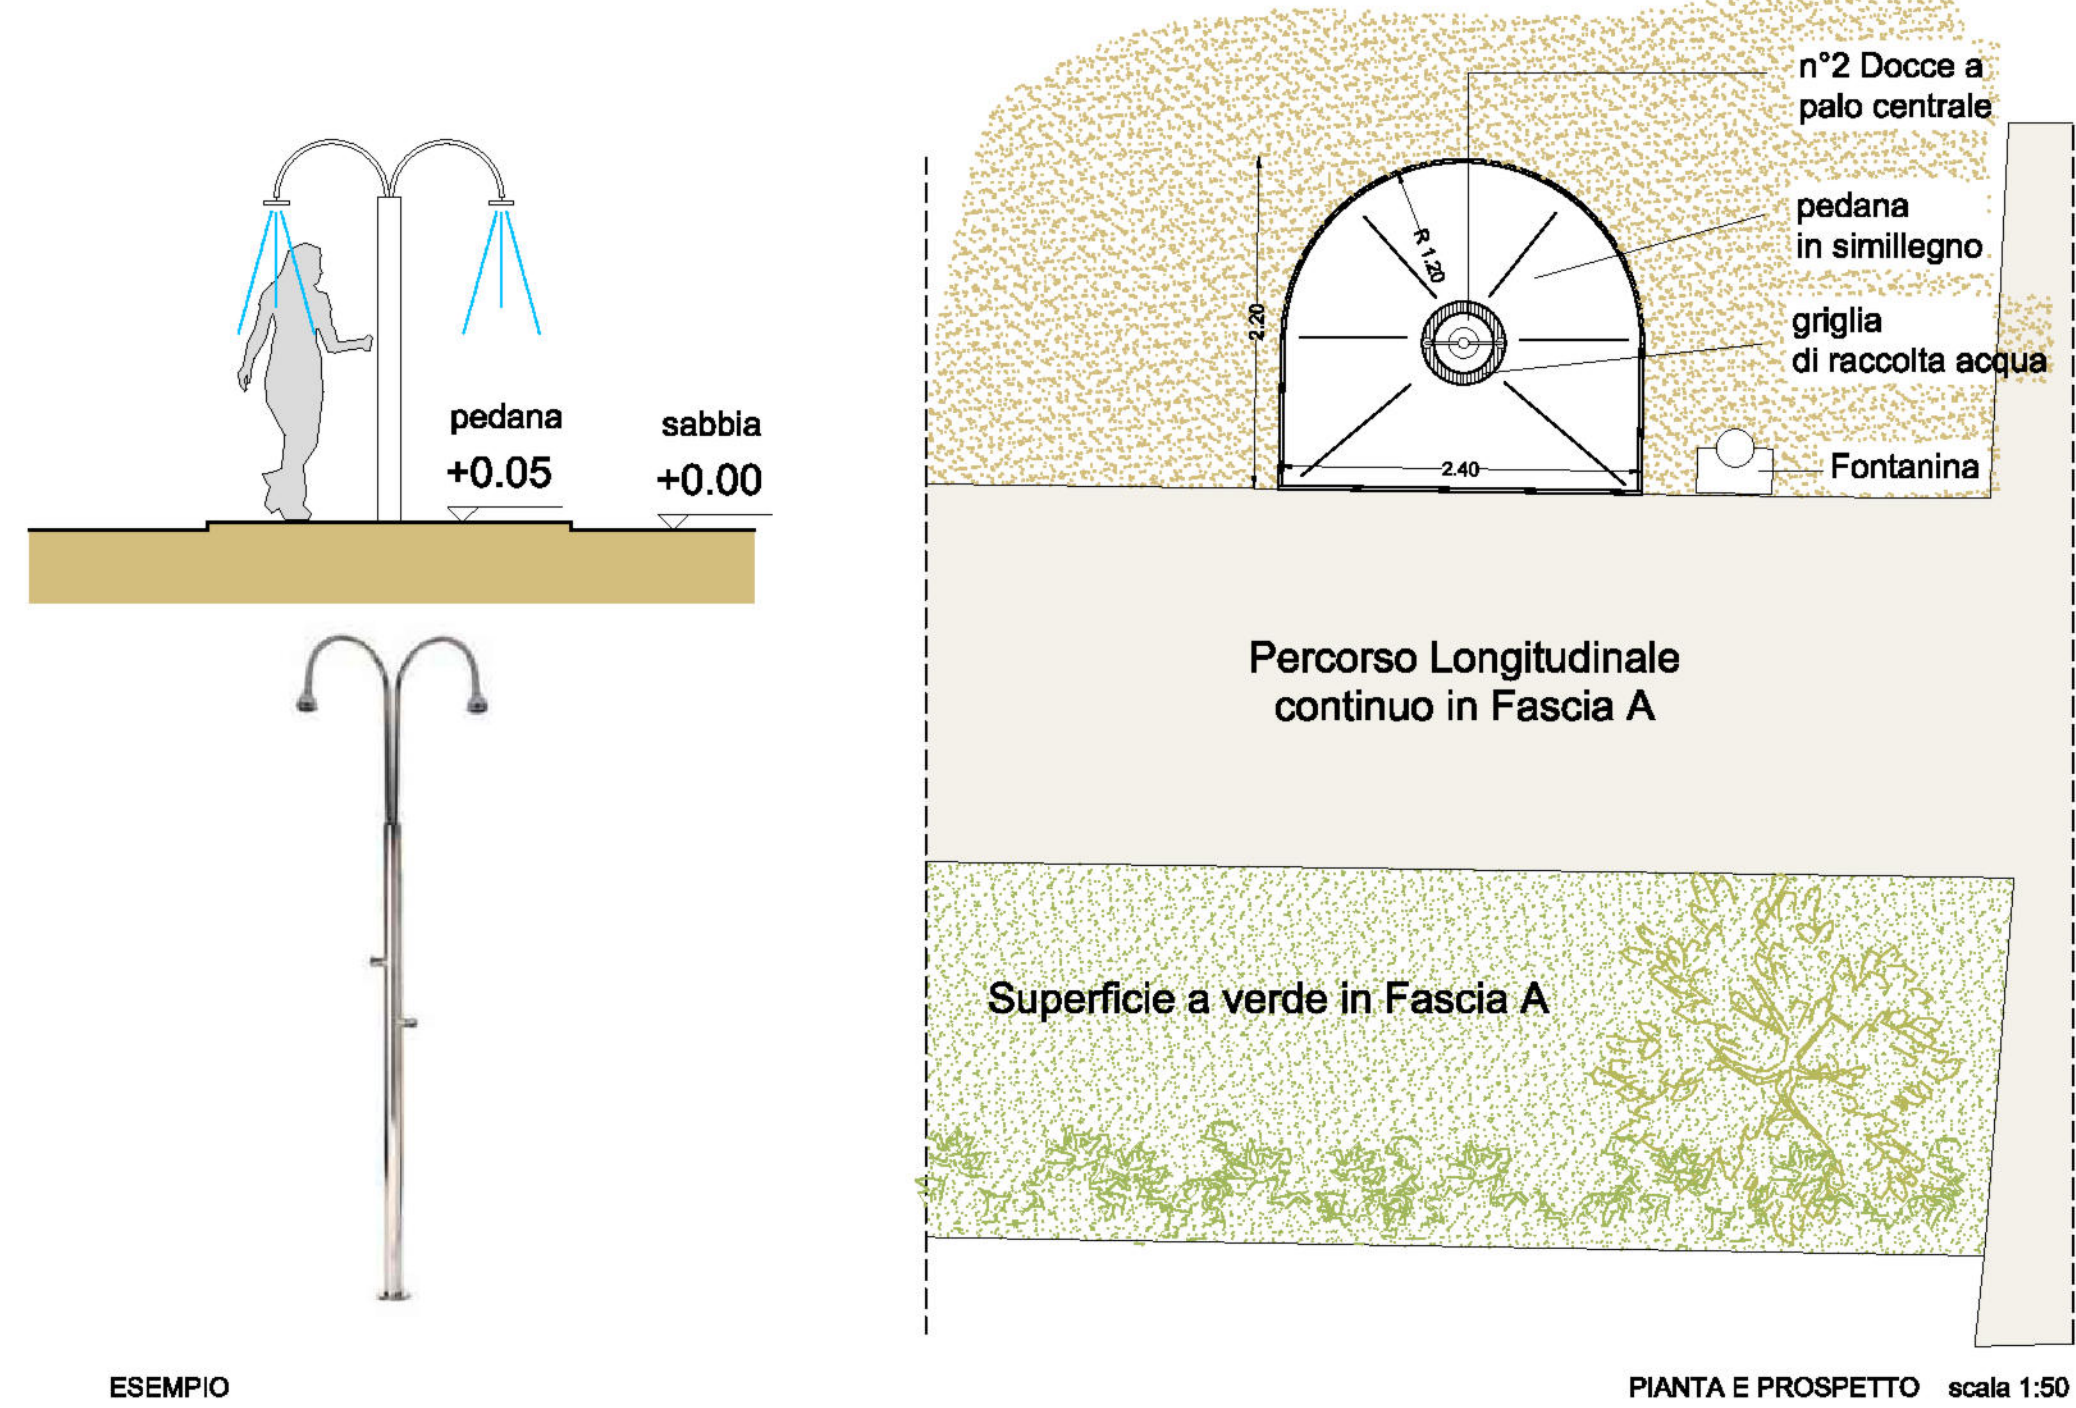


### 4 STRUTTURE AD OMBREGGIO "SUITE"

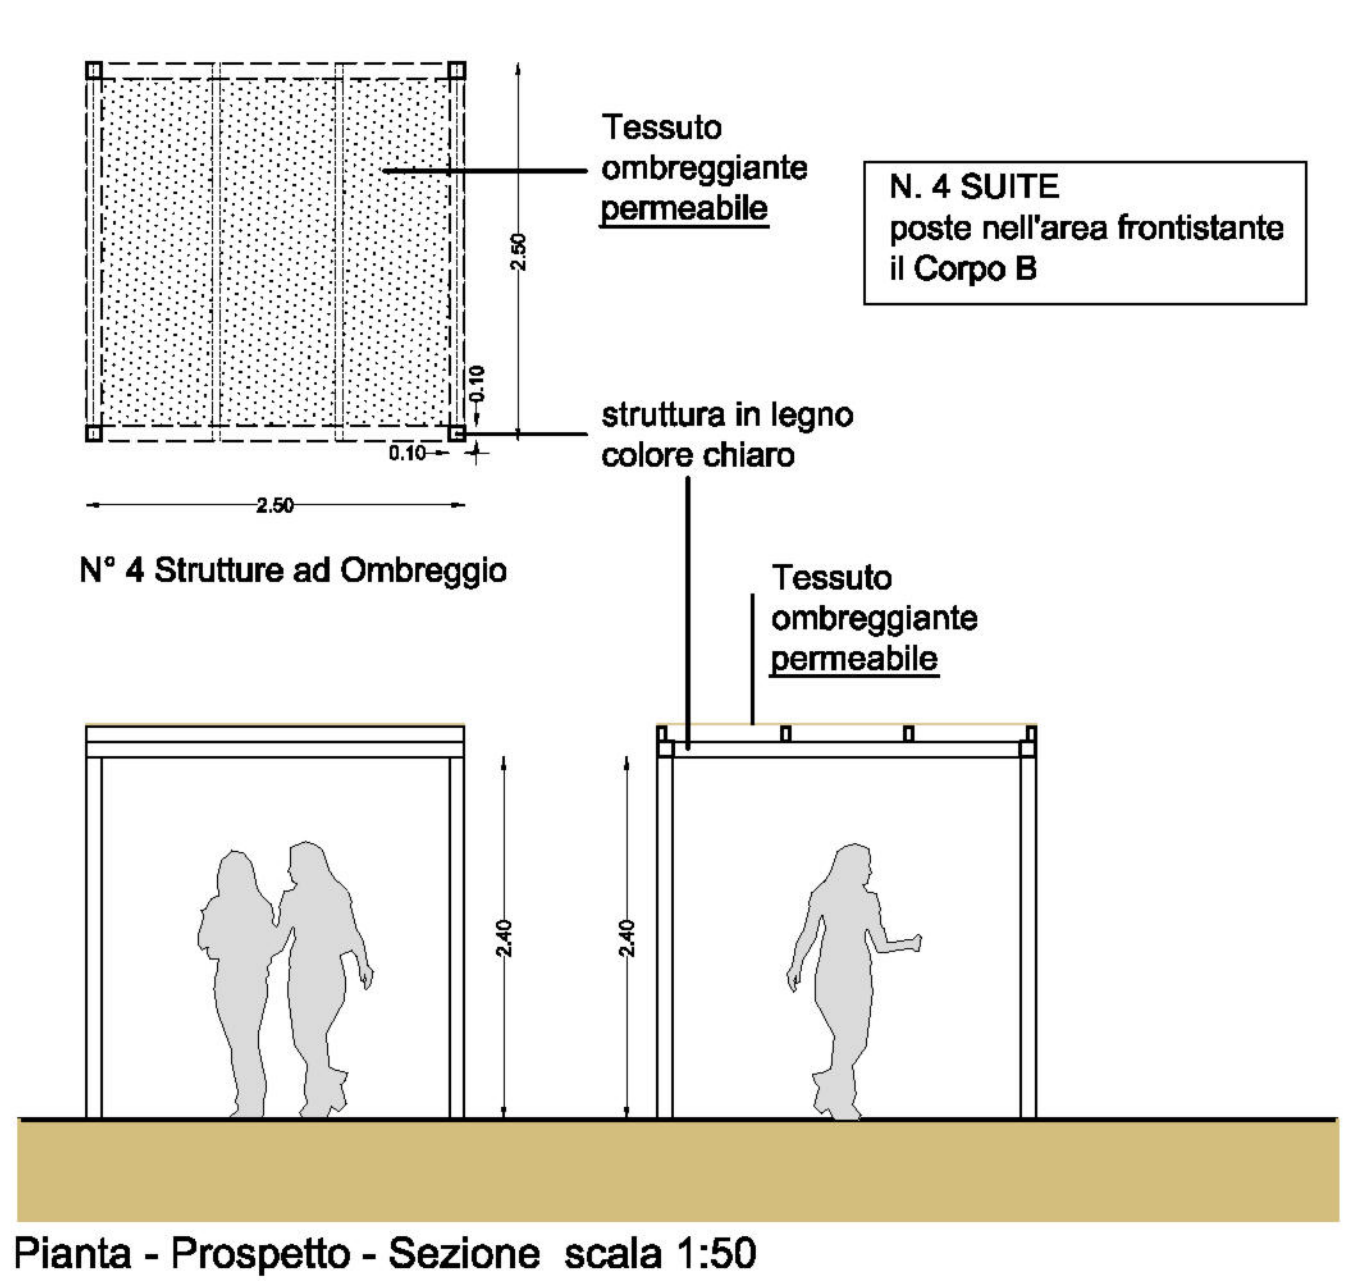

### 5 INSEGNE dello STABILIMENTO ( poste nei due accessi al mare)

INSEGNA STABILIMENTO  
Insegna Posizionata a cavallo tra la "Fascia A" e la "Fascia B" conforme all'art. 20 delle n.l.a. del piano dell'arenile del Comune di Rimini

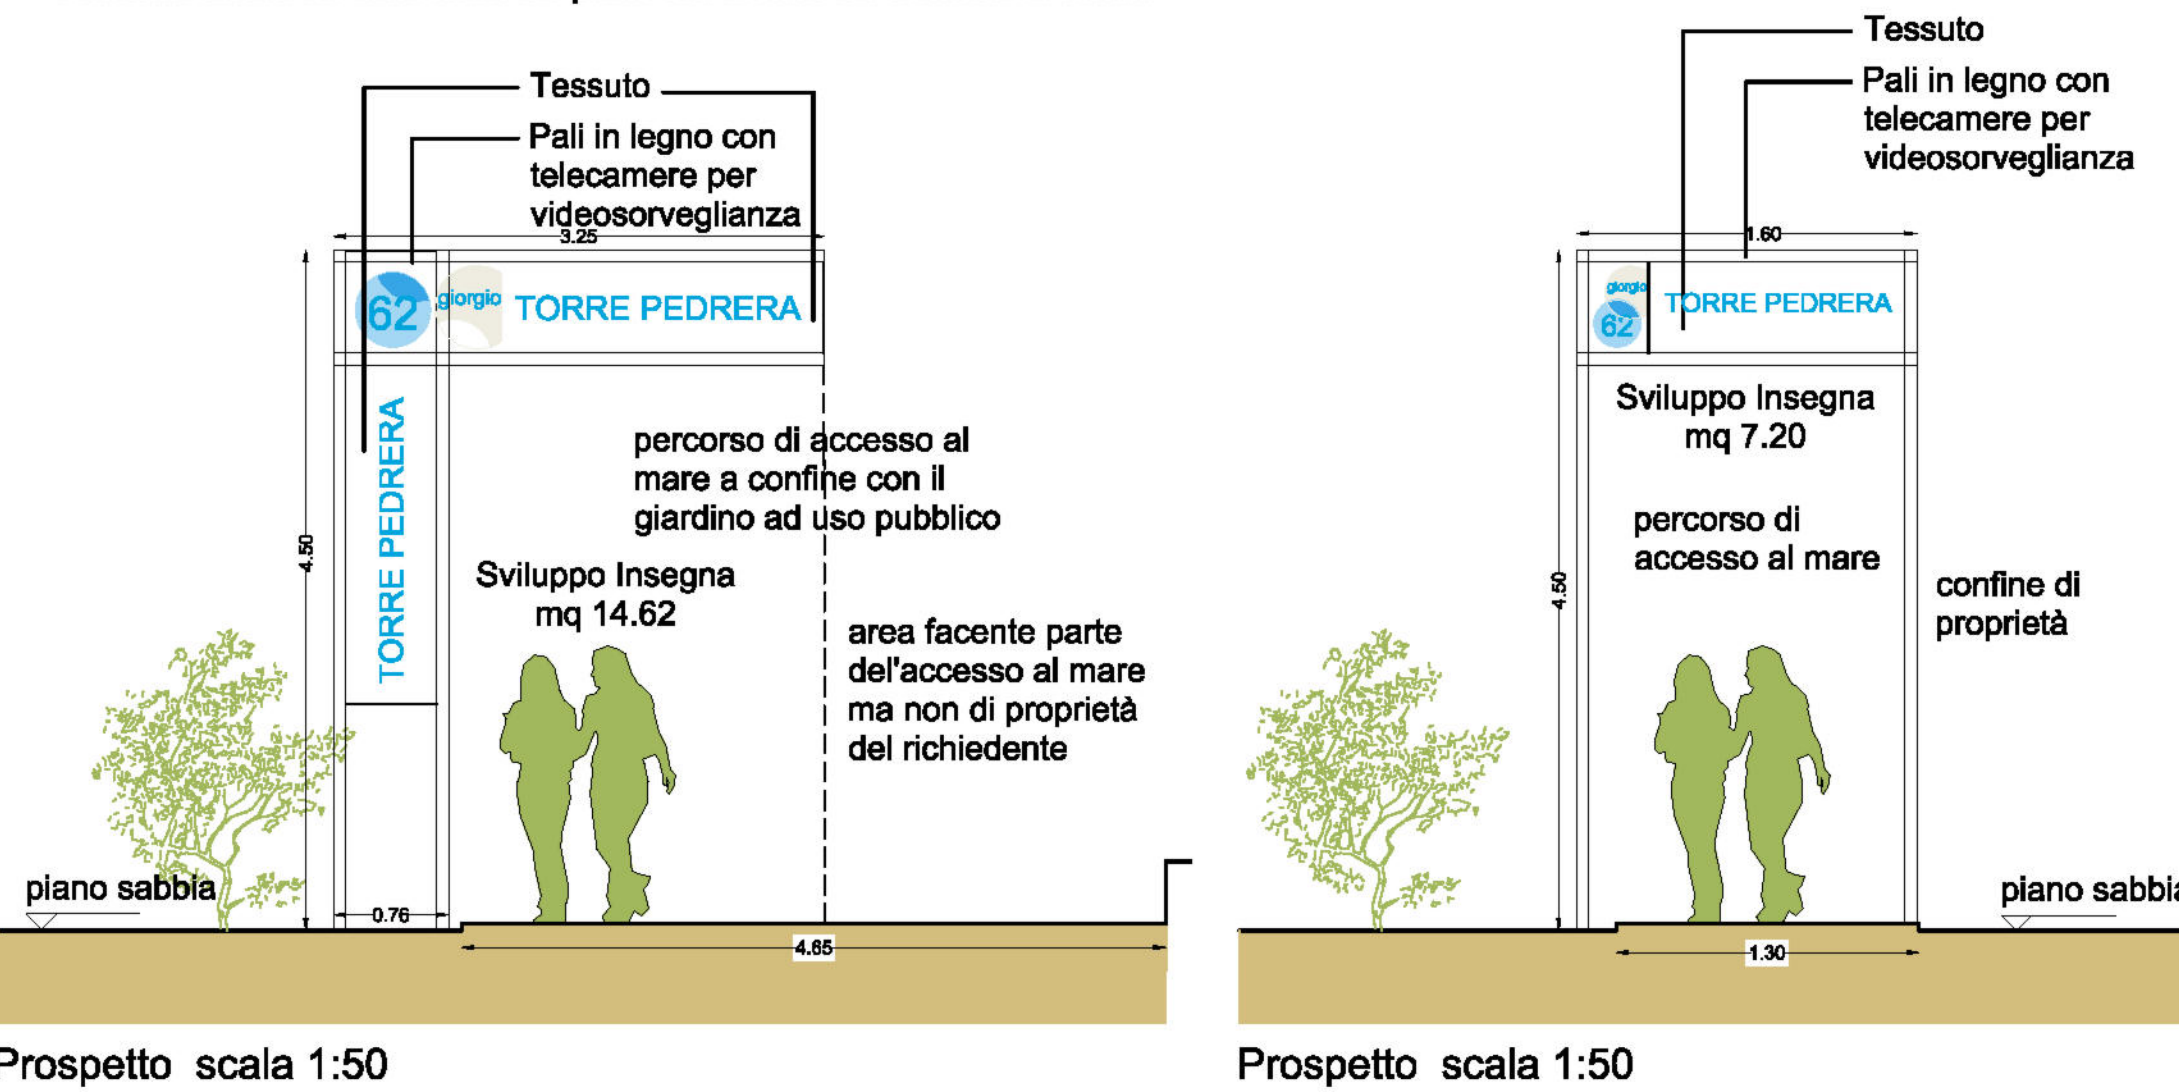

### 6 PANCHINE 7 PLANCIA INFORMATIVA

6 PANCHINE ALL'INTERNO DELLO STABILIMENTO BALNEARE

