

Comune di Rimini
PERIMETRAZIONE
DEI CENTRI EDIFICATI
(art. 18 - legge 22-10-71 n°865)


Redazione: Ufficio Tecnico del P.I.C. - Piano Intercomunale Riminese
Approvato dal Consiglio Comunale con deliberazione N. 90 del 10/5/1972

Gruppo di redazione
arch. M. Bonazzoni
arch. B. Campanini
ing. M. Mainardi
arch. A. Semplici

tav. 8

Consulenza
arch. O. Piccinini

scala **1:10'000**

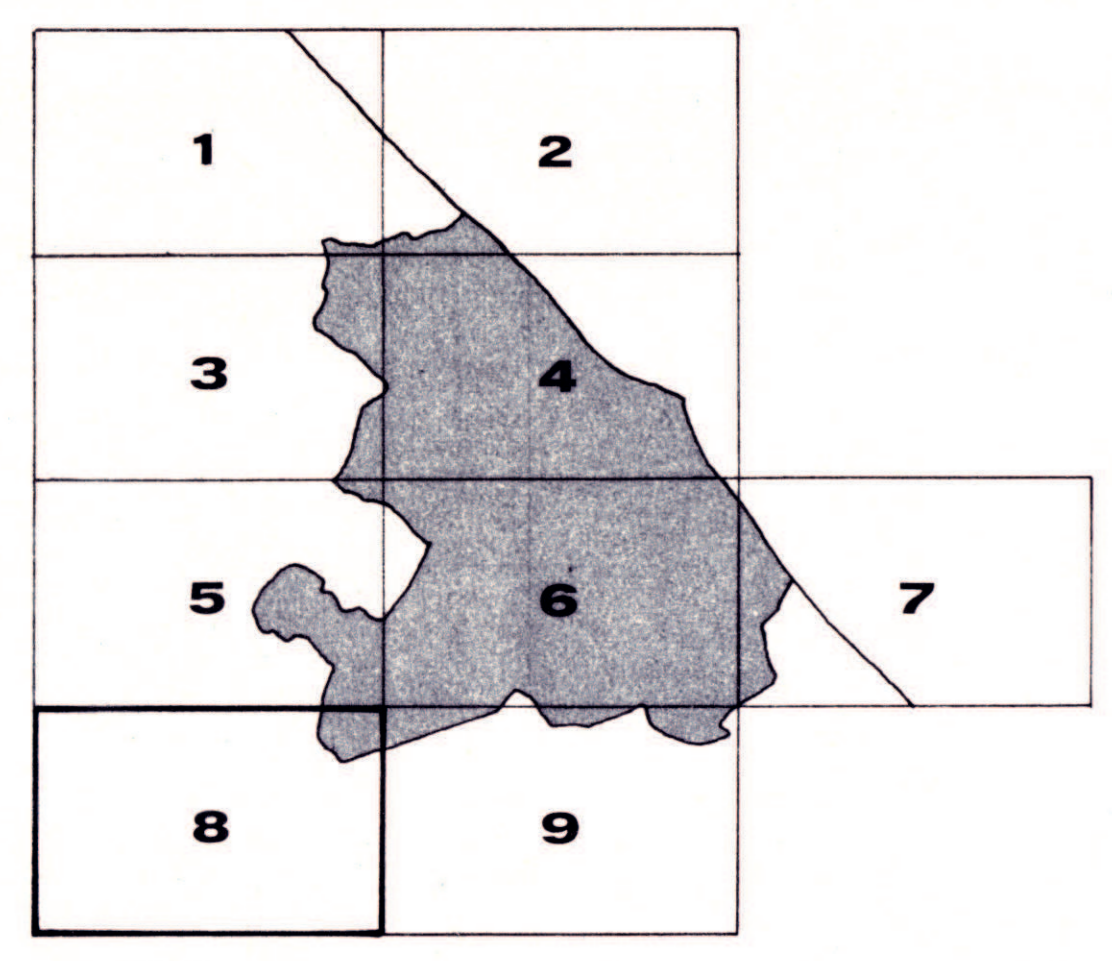

Il Sindaco
Il Segretario Gen. regg.
l'Assess. all'Urbanistica

