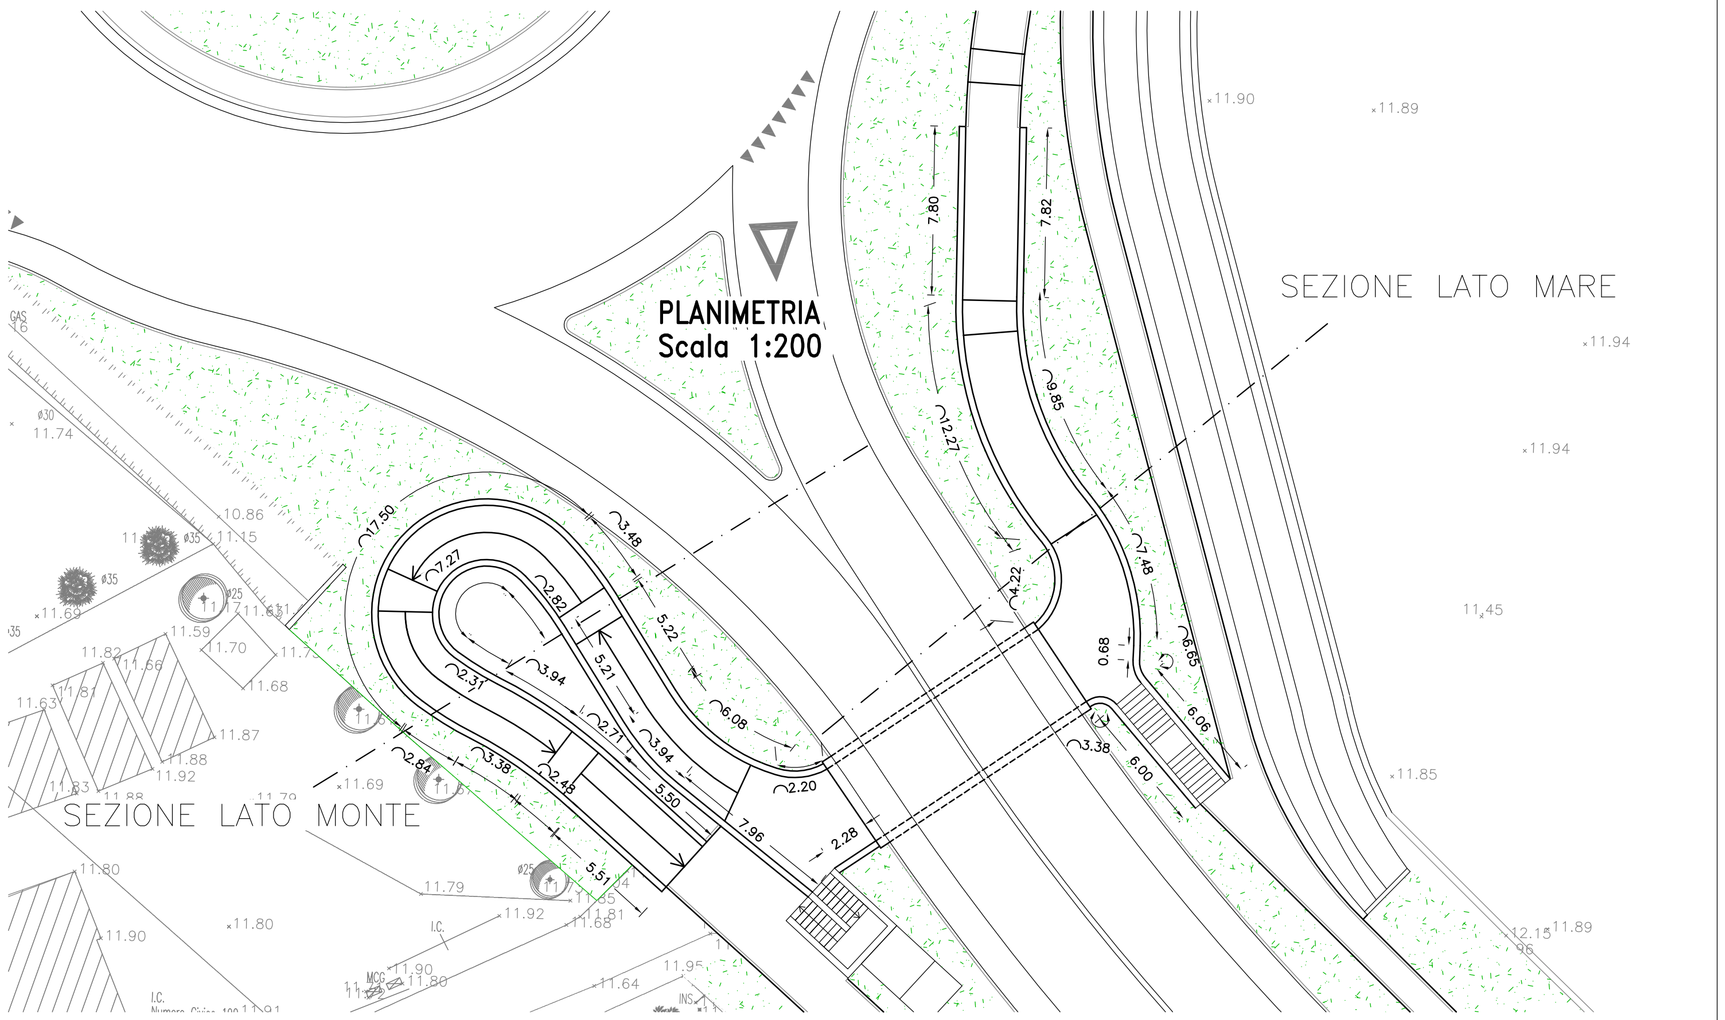

COMUNE di RIMINI

Dipartimento del TERRITORIO
Settore Infrastrutture, Mobilità e Qualità Ambientale

Piano Op. Fondo Sviluppo e Coesione (FSC) Infrastr. 2014-2020
Messa in sicurezza SS16 in corrispondenza dell'attraversamento del Centro Abitato di Rimini

ROTATORIA VIA GRAZIA VERENIN

CUP C91B17000720001 - Fascicolo 2018-245-016

PROGETTO di Fattibilità Tecnico Econom e DEFINITIVO

TAV. 14 — MURI DI SOSTEGNO

SCALA VARIE

REV. 00

PROGETTISTA:
Ing. Paolo Vicini

IL RESPONSABILE DI PROCEDIMENTO:
Ing. Alberto Dellavalle

COLLABORATORI:
PROGETTISTA PUBBLICA ILLUMINAZIONE:
Ing. Luca Paganelli

IMPIANTISTICA IDRAULICA
Ing. Enrico Miani

DISEGNATORE
Ing. Emanuel Tamburini
Ing. Giulio Zannoli

STUDIO GEOLOGICO
Dott. Ronci Stefano -Geologo -Rimini

ANALISI RUMORE
NoRumore - Dott. Casadio - Forlì

INDAGINI GEOLOGICHE
Intergeo S.R.L. - RSM

PAESAGGISTICA:
Arch. Silvia Capelli

RILIEVO TOPOGRAFICO e
PIANO PARTICOLAREGG. DI ESPROPRIO:
Geom. Mauro Ciavatta - Rimini

Rimini lì. novembre 2019

SEZIONE TIPO MURO PISTA CICLOPEDONALE LATO MARE SS16
–Scala 1:100–

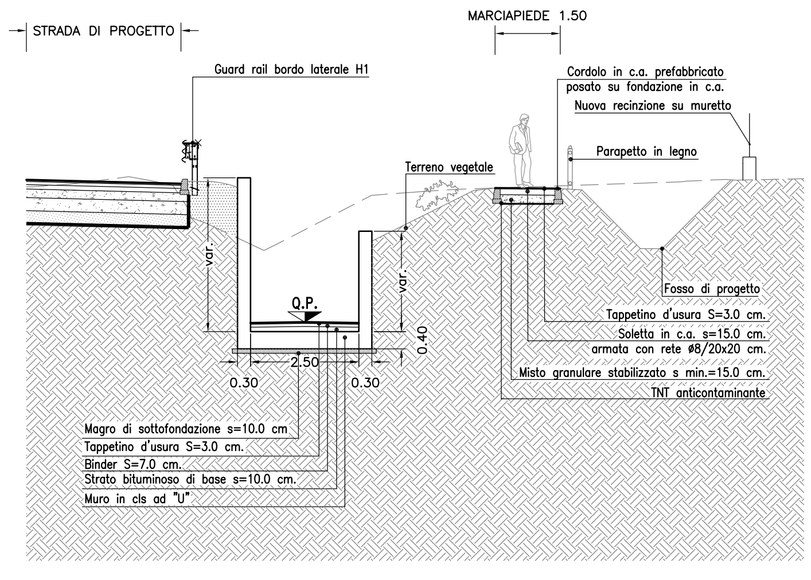
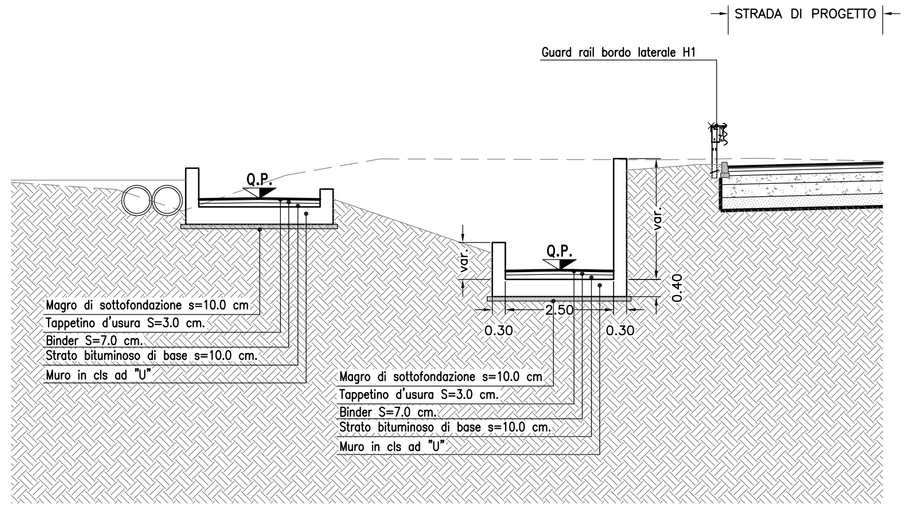
SEZIONE TIPO MURO PISTA CICLOPEDONALE LATO MONTE SS16
–Scala 1:100–