






PROGETTISTA: Ing. Paolo Vicini	IL RESPONSABILE DI PROCEDIMENTO: Ing. Alberto Dellavalle
COLLABORATORI: Ing. Luca Paganelli	IMPIANTISTICA IDRAULICA: Ing. Enrico Miani
PROGETTISTA PUBBLICA ILLUMINAZIONE: Ing. Luca Paganelli	DISEGNATORE: Ing. Emanuel Tamburini Ing. Giulio Zarnoli
STUDIO GEOLOGICO: Dott. Ronci Stefano - Geologo - Rimini	ANALISI RUMORE: NoRumore - Dott. Casadio - Forlì
INDAGINI GEOLOGICHE: Intergeo S.R.L. - RSM	PAESAGGISTA: Arch. Silvia Capelli
RILIEVO TOPOGRAFICO e PIANO PARTICOLAREGG. DI ESPROPRIO: Geom. Mauro Ciavatta - Rimini	AGRONOMO: Agr.Jr. Ombretta Del Prete Rimini il. aprile 2020

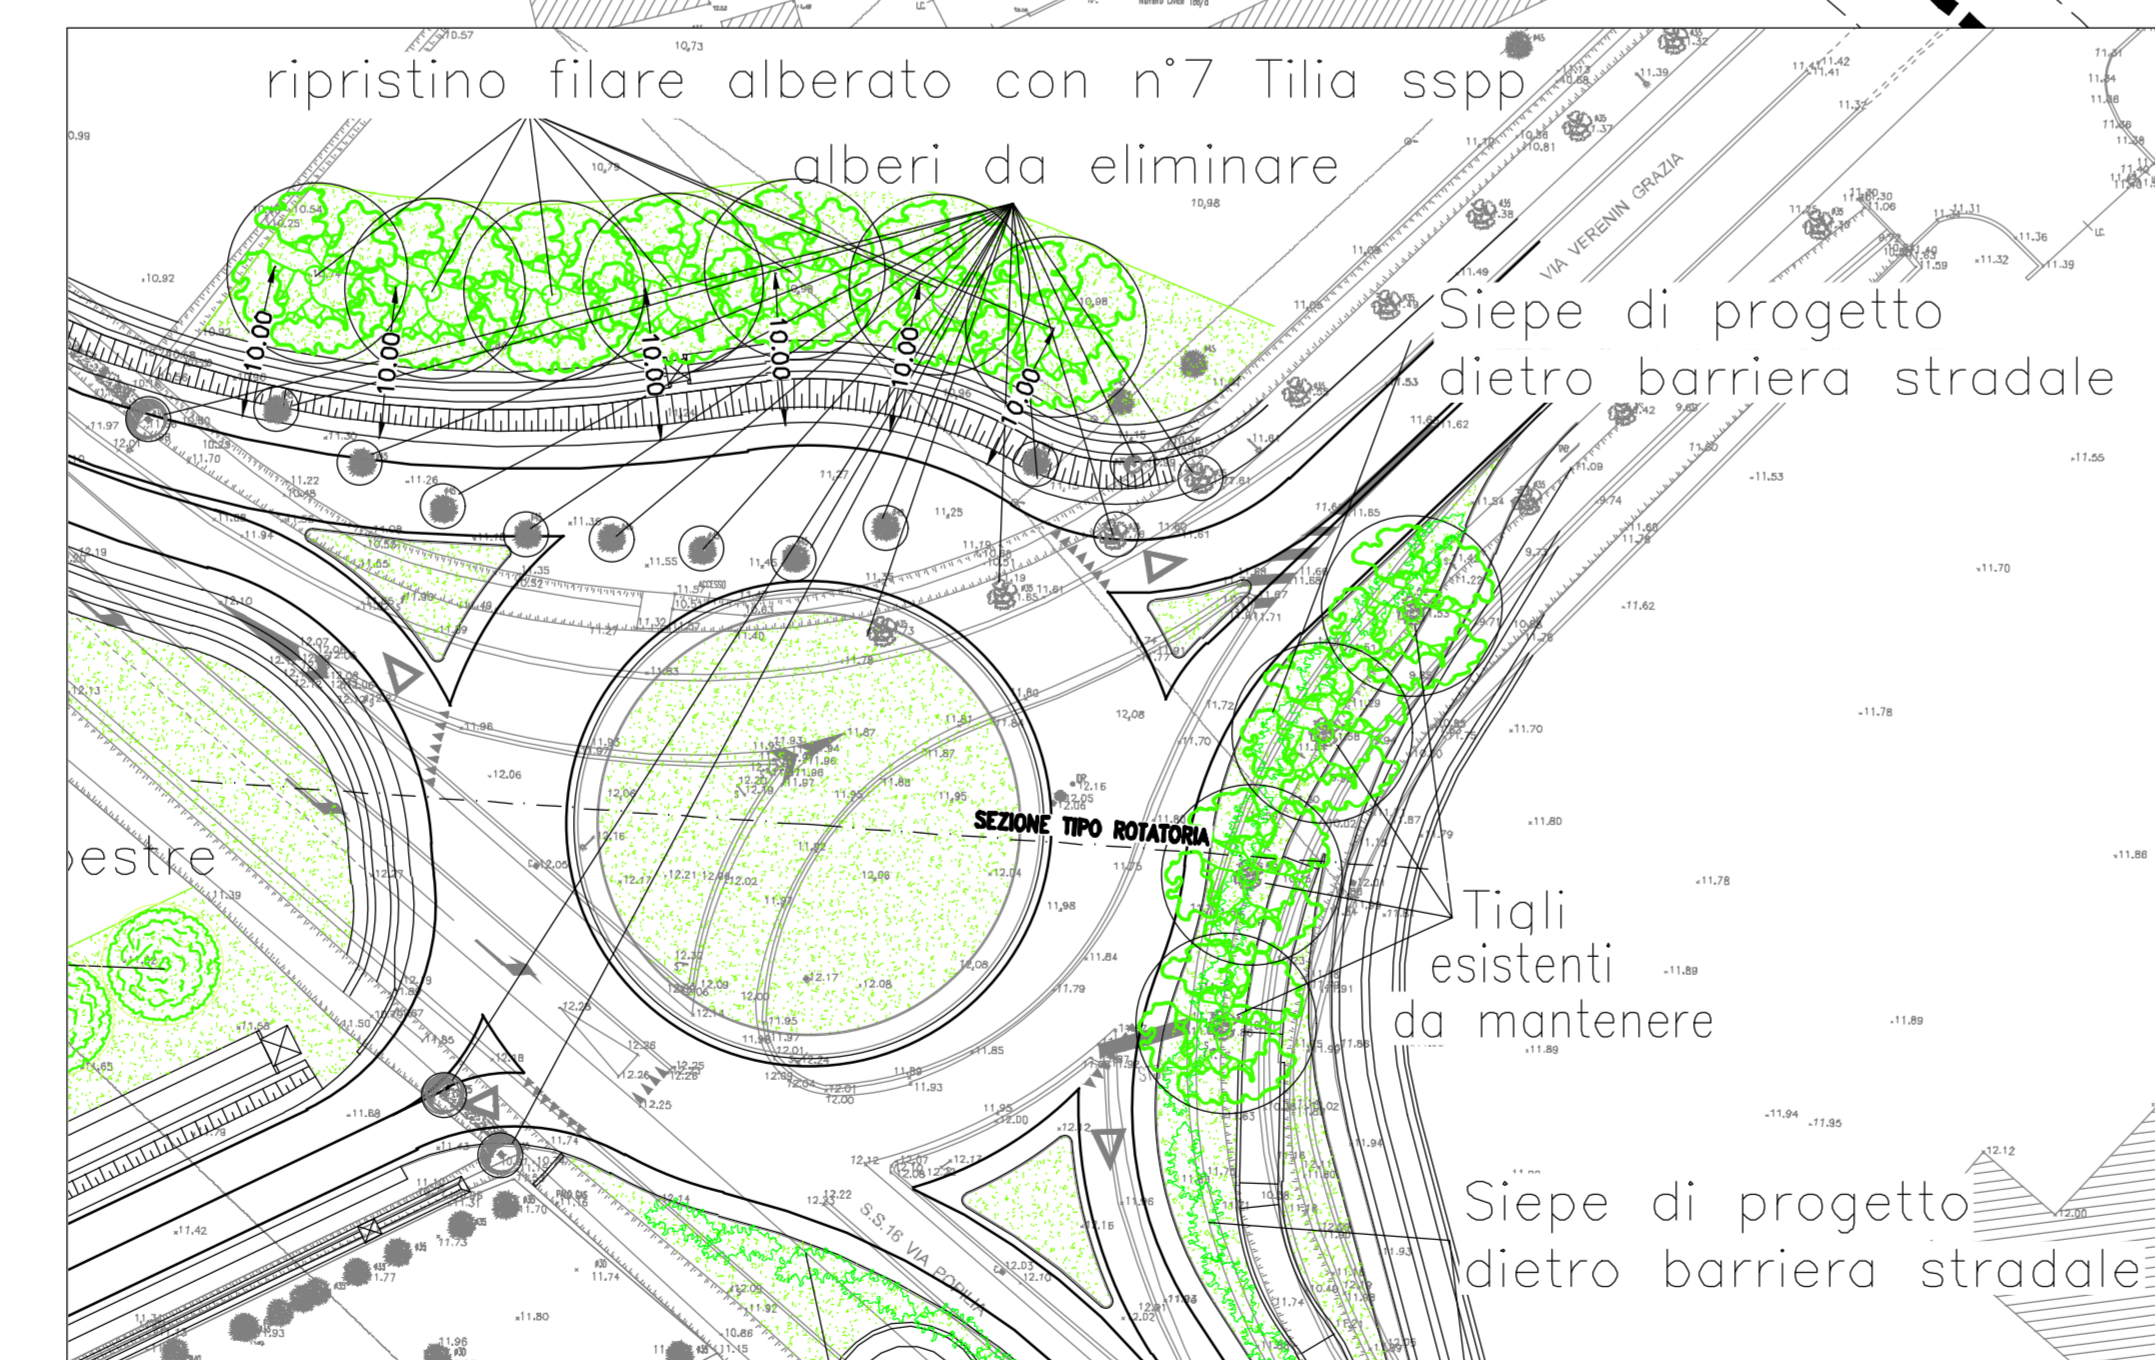

LEGENDA:

-  Alberi da eliminare n°17
-  Alberi di progetto n°17
-  siepe Laurus Nobilis in progetto
-  tappezzanti Dichondra Repens/Evonimo in progetto

SEZIONE TIPO ROTATORIA
Scala 1:100