Comune di **Rimini**

Dipartimento del Territorio
Settore Infrastrutture, Mobilità e Qualità Ambientale

COMPLETAMENTO SOTTOPASSO VIA PORTOFINO A MAREBELLO
Ai sensi dell'art. 53 Legge Regionale N. 24/2017

PROGETTO DI FATTIBILITA' TECNICA ECONOMICA / DEFINITIVO

TAV. 2.2 | SEZIONI TIPO

PROGETTISTA
Arch. Rosella Santolini

IL RESPONSABILE DI PROCEDIMENTO
Ing. Alberto Dellavalle

Rimini, Ottobre 2018

RIMINI

SEZIONE 1 scala 1:50

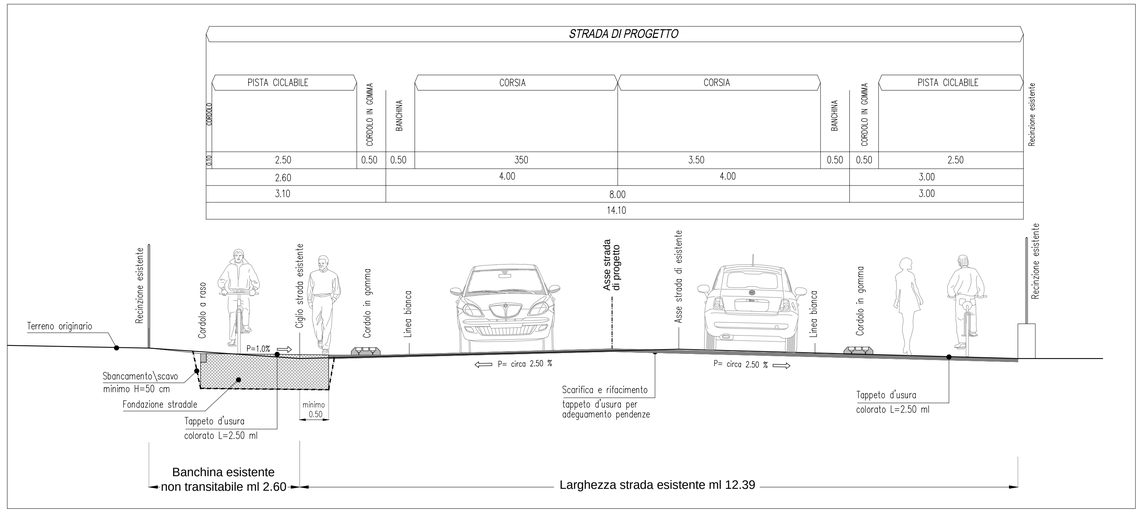
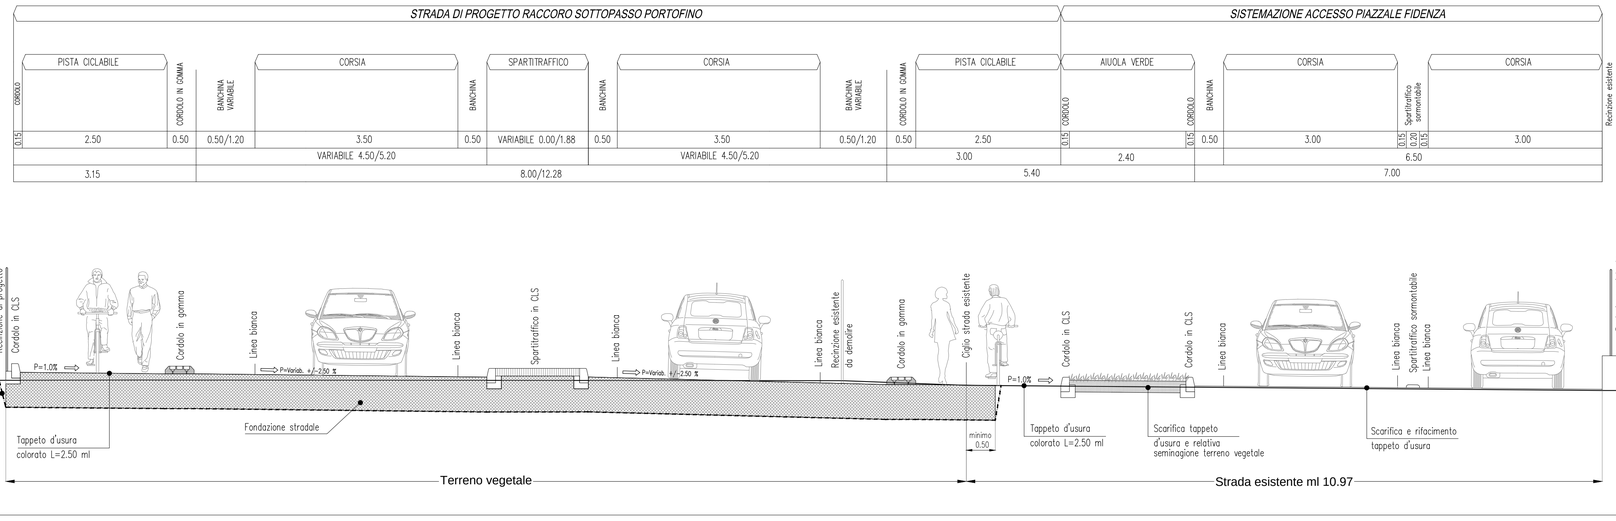
SEZIONE 2 scala 1:50