



# COMUNE DI RIMINI

Settore Infrastrutture e Qualità Ambientale  
U.O. Infrastrutture

Realizzazione delle opere di urbanizzazione P.P. Tombanuova.  
Azione sostitutiva  
Amministrazione Comunale

PROGETTO DI FATTIBILITA' TECNICA ED ECONOMICA-DEFINITIVO-ESECUTIVO

Planimetria di progetto verde pubblico

Scala 1:500

Tav. 5.4

Progettista Generale  
**Geom. Renzo Zannoni**

Responsabile del Procedimento  
**Ing. Massimo Paganelli**

Collaboratori  
**Ing. Pierpaolo Messina**  
**P.I. Mario Costanzo**

Data Agosto 2019

Aggiornamenti Gennaio 2021




### LEGENDA:

	LIMITE P.P.
	POZZETTO CONTATORE PER IMPIANTO CONTATORE
	COLONNINA PER IMPIANTI DI EMERGENZA DI PROTEZIONE CIVILE
	PANCHINA
	CESTINO GETTACARTA
	PORTABICICLETTE
	FONTANELLE PUBBLICHE
	FITTONI IN GHISA RIMUOVIBILI
	VERDE PUBBLICO
	MARCIAPIEDE IN BETONELLA DA REALIZZARE
	MARCIAPIEDE IN BETONELLA GIA' REALIZZATO
	MARCIAPIEDE IN ASFALTO DA REALIZZARE
	MARCIAPIEDE IN ASFALTO GIA' REALIZZATO
	RECINZIONE
	CICLABILE IN ASFALTO DA REALIZZARE
	CICLABILE IN ASFALTO GIA' REALIZZATO
	PARCHEGGI PUBBLICI CON PAVIMENTAZIONE DRENANTE (GRIGLIATI INERBITI) 2.50x5.00m DA REALIZZARE
	PARCHEGGI PUBBLICI CON PAVIMENTAZIONE DRENANTE (GRIGLIATI INERBITI) 2.50x5.00m GIA' REALIZZATI


### LEGENDA ESSENZE:

	1 TILIA CORDATA (circ. 20/22 cm.)
	2 FRAXINUS EXCELSIOR (circ. 20/22 cm.)
	3 CARPINO PIRAMIDALIS BETULUS (circ. 20/22 cm.)
	4 QUERCUS ILEX (circ. 20/22 cm.)
	5 CERCIS SILIQUASTRUM (circ. 16/18 cm.)
	6 QUERCUS ROBUR PIRAMIDALIS (circ. 20/22 cm.)
	7 SIEPE MISTA: VIBURNUM TINUS, LAURUS NOBILIS, SPIRAEA VANHOUTTEI (h. 70/80 cm., ben ramificata)
	PRATO ERBOSO

### Particolare recinzione in rete metallica plastificata Scala 1:20

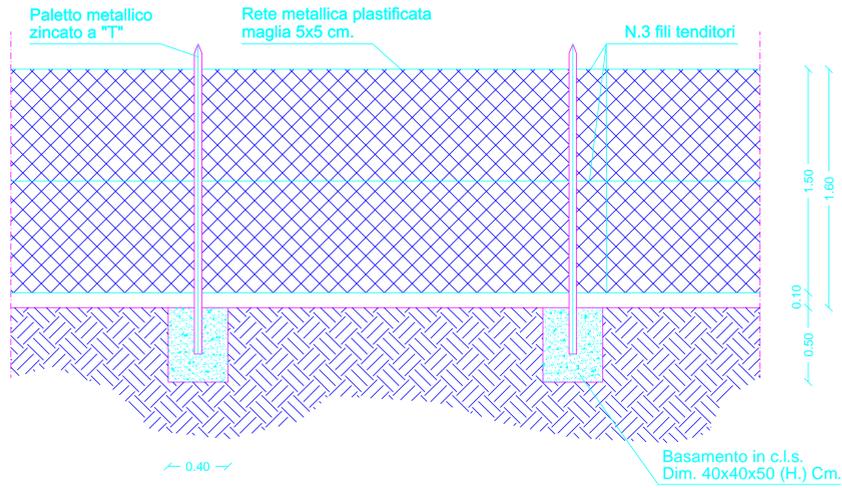

### Panchina in ghisa Scala 1:20

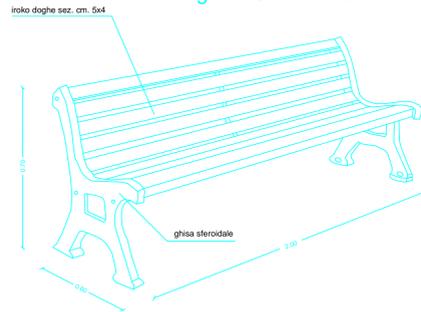

A altalena doppia

B giochi a molla

### Fontanelle pubbliche in ghisa Scala 1:20

