



Comune di Rimini Piano Regolatore Generale

Stesura adottata con Delibera di C.C. n. 234 del 08/11/94
Elaborato adeguato d'ufficio alle modifiche introdotte in sede di approvazione
con le Delibere di G.P. n. 351 del 03/08/99 e n. 379 del 12/08/99

Progettisti: **Prof. Arch. Leonardo Benevolo**
STUDIO ARCHITETTI BENEVOLO
Leonardo Benevolo Alessandro Benevolo Luigi Benevolo
in collaborazione con arch. Stefano Piccoli

Utilizzo del Suolo Scala 1:5000 Stralcio Tavole **3.6**

PROGETTO PRELIMINARE PER LA LOCALIZZAZIONE E L'APPROVAZIONE DI "NUOVA BRETELLA COLLEGAMENTO AGLI IMPIANTI" IN LOCALITA' SANTA GIUSTINA IN VARIANTE AL PRG AI SENSI DELL'ART. 36 BIS DELLA L.R. N. 20/2000 E SUCCESSIVI

GRUPPO DI PROGETTAZIONE

ARCH. ALBERTO FATTORI
ARCH. MARIARITA BUCCI
GEOM. DANIELA DELVECCHIO
DOTT. PAOLA BARTOLUCCI
ARCH. MARIA CORVINO
GEOM. MAURO MASI

IL DIRETTORE
DIREZIONE PIANIFICAZIONE E GESTIONE TERRITORIALE
ARCH. ALBERTO FATTORI

DISEGNO FILE M.M. settembre 2015
M.M. VARIANTE IN FINIRE/
194-VAR1 Nuova bretella collegamento impianti in località SantaGiustina
VARiser3 modif sett.2015

SI DICHIARA CHE LA SEGUENTE VARIANTE E' STATA
DISEGNATA CON AUTOCAD MODIFICANDO
LA MEDESIMA TAVOLA DI P.R.G. SERIE 3 APPROVATO
con le Delibere di G.P. n. 351 del 03/08/99 e n. 379 del 12/08/99

LA RESPONSABILE
U.O. GESTIONE TERRITORIALE
Arch. Mariarita Bucci

L'Assessore
Tutela e Governo del Territorio
ROBERTO BIAGINI


Il Presidente del Consiglio Comunale
VINCENZO GALLO

Il Segretario Comunale
LAURA CHIODARELLI



PRG VIGENTE

LOCALIZZAZIONE INDICATIVA AMBITO DELLA VARIANTE

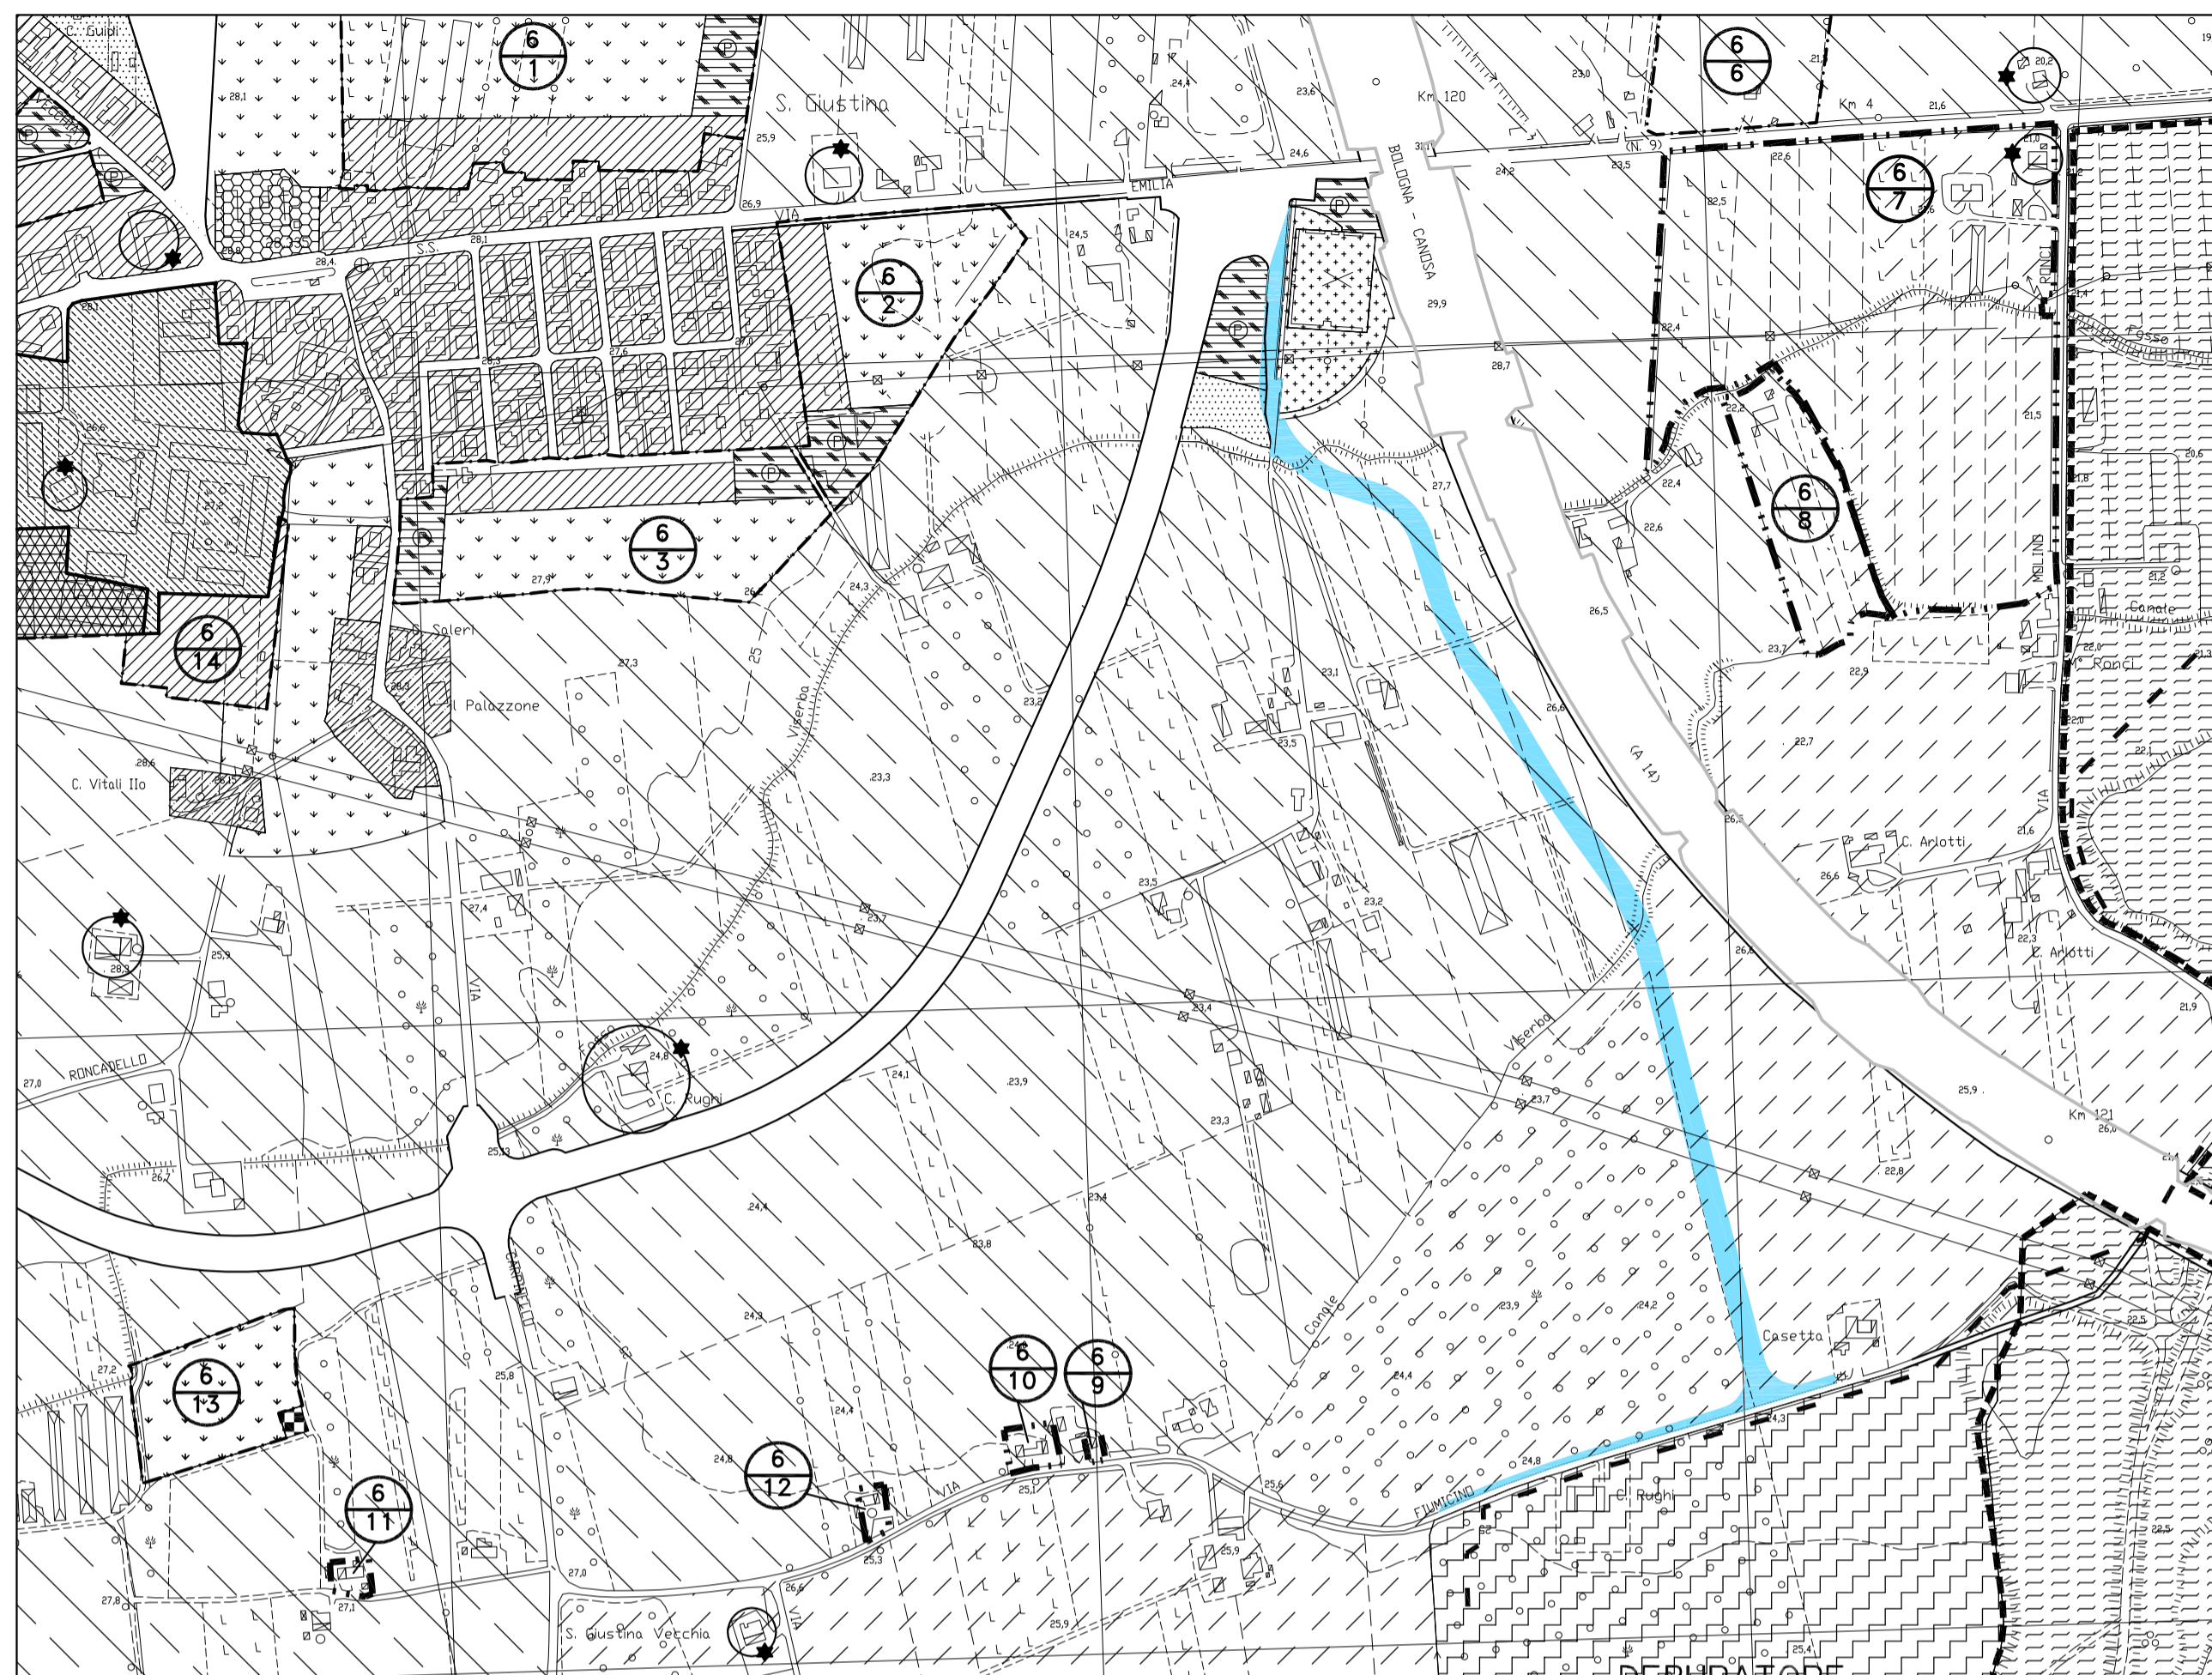

PRG VARIANTE

