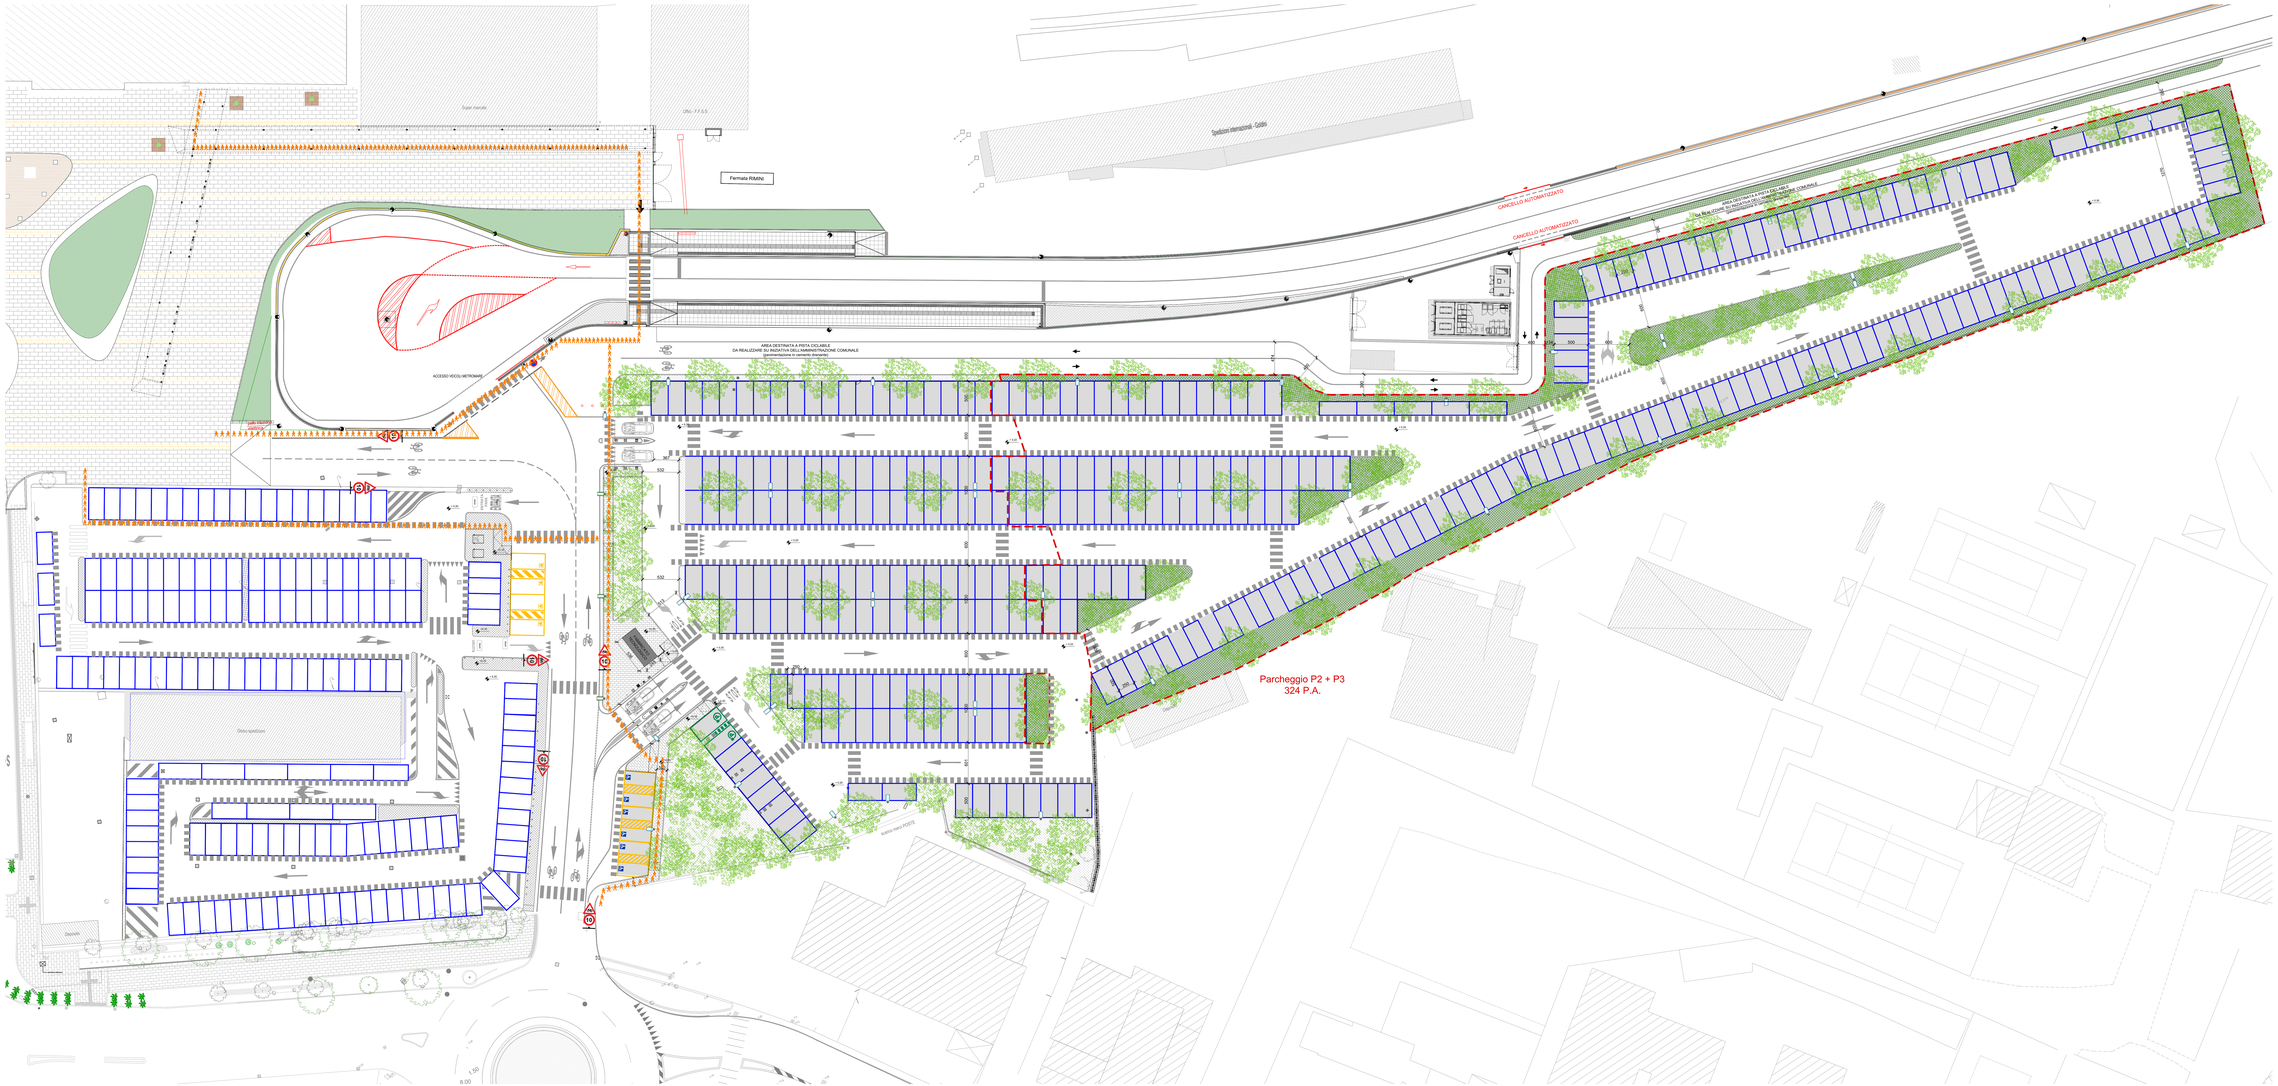

Pianta di progetto

Scala 1:200

LEGENDA

- ALBERATURA: vedi elaborato *MKGPRN01EROCP03C*
- PAVIMENTAZIONE CARRABILE IN CALCESTRUZZO AD ALTA CAPACITA' DRENANTE - TIPO "IDRODRAIN" O EQUIVALENTE
- AIUOLE
- RECINZIONE IN GRIGLIATO METALLICO POGGIATO SU JERSEY h totale 1,50 m
- TELECAMERE FISSE
- PALO DI ILLUMINAZIONE
- PARAPEDONALE
- AREA GENERALE DI INTERVENTO

NB. LE QUOTE ALTIMETRICHE DI PROGETTO SONO RELATIVE:
Quota progetto +0.00 = quota assoluta +2.70 m s.l.m.

VIA Ingegneria
via Flaminia, 999
00189 ROMA

PROGETTISTA
Ing. Matteo DI GIROLAMO

GRUPPO DI LAVORO
Architettura: Arch. Fulvio LEGANO LALINDE
Arch. Silvia M. RIPA
Arch. Maria CICIOTTOCICO

COMMITTENTE: METROPARK GRUPPO FERROVIE DELLO STATO ITALIANE

PROGETTAZIONE: Via Ingegneria Srl

SOGGETTO TECNICO: S.O. INGEGNERIA - DIREZIONE TERRITORIALE PRODUZIONE BOLOGNA

PROGETTO ESECUTIVO

Ampliamento del parcheggio Metropark P3 a servizio della stazione ferroviaria di Rimini (Fase 2)

OPERE CIVILI E SEGNALETICA STRADALE
Planimetria di progetto

SCALA 1:200
Foglio 1 di 1

STRUTTURA	COMMESSA	COD.PROG.	TAVOLA	REV.
M K G P	R N 0 1	E R O C	P B 1	B

Revis.	Descrizione	Redatto	Data	Verificato	Data	Approvato	Data	Autorizzato	Data
A	Prima emissione	M.Di Girolamo	12/12/2019	MD. Ciacciarini	12/12/2019	C. Mondi	12/12/2019	F. Colonna	12/12/2019
B	Revisione	M. Di Girolamo	14/02/2020	MD. Ciacciarini	14/02/2020	C. Mondi	14/02/2020	F. Colonna	14/02/2020
C	Revisione								
D	Revisione								

POSIZIONE ARCHIVIO	LINEA	SEDE TECN.	NOME DOC.	NUMERAZ.

Verificato e timbrato	Data	Convalidato	Data	Archivio	Data

File: