

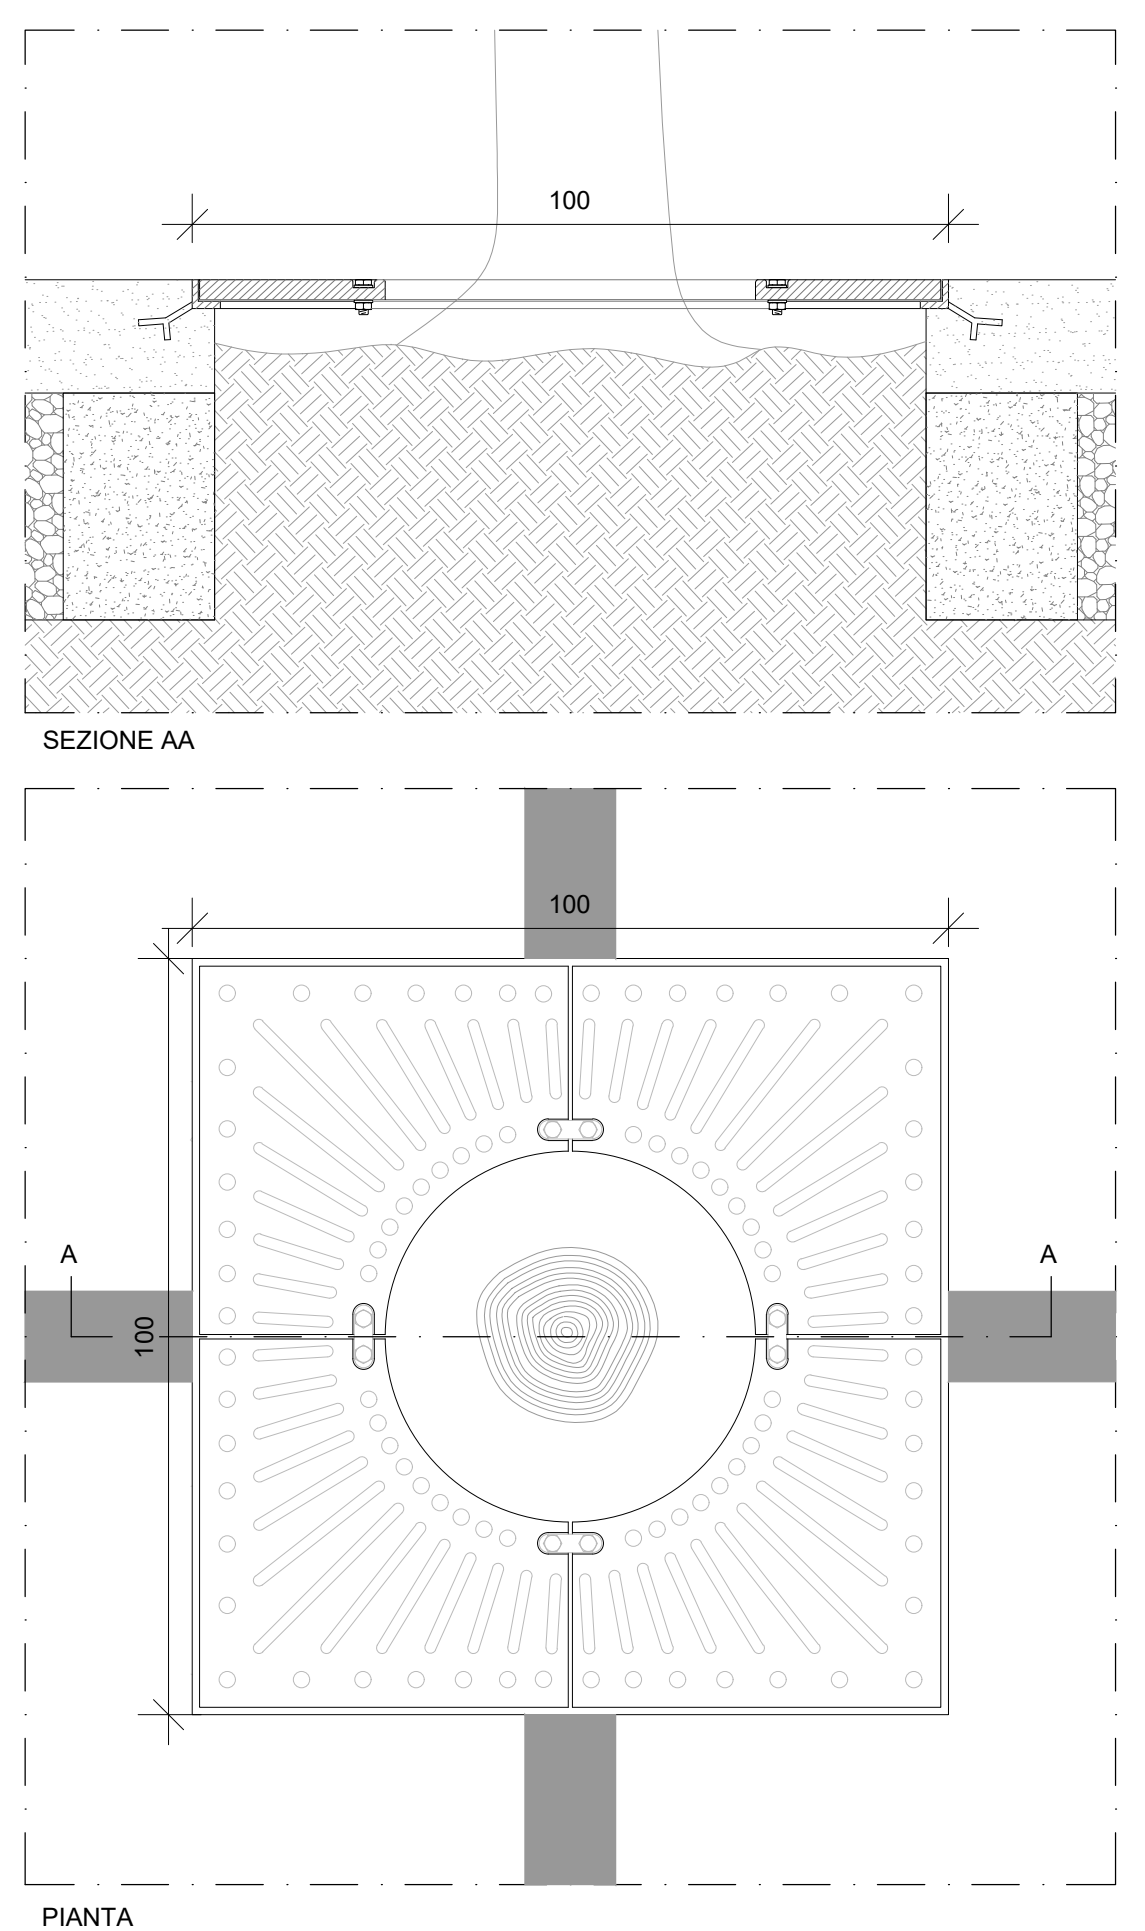


Pacchetti orizzontali

Scala 1:10

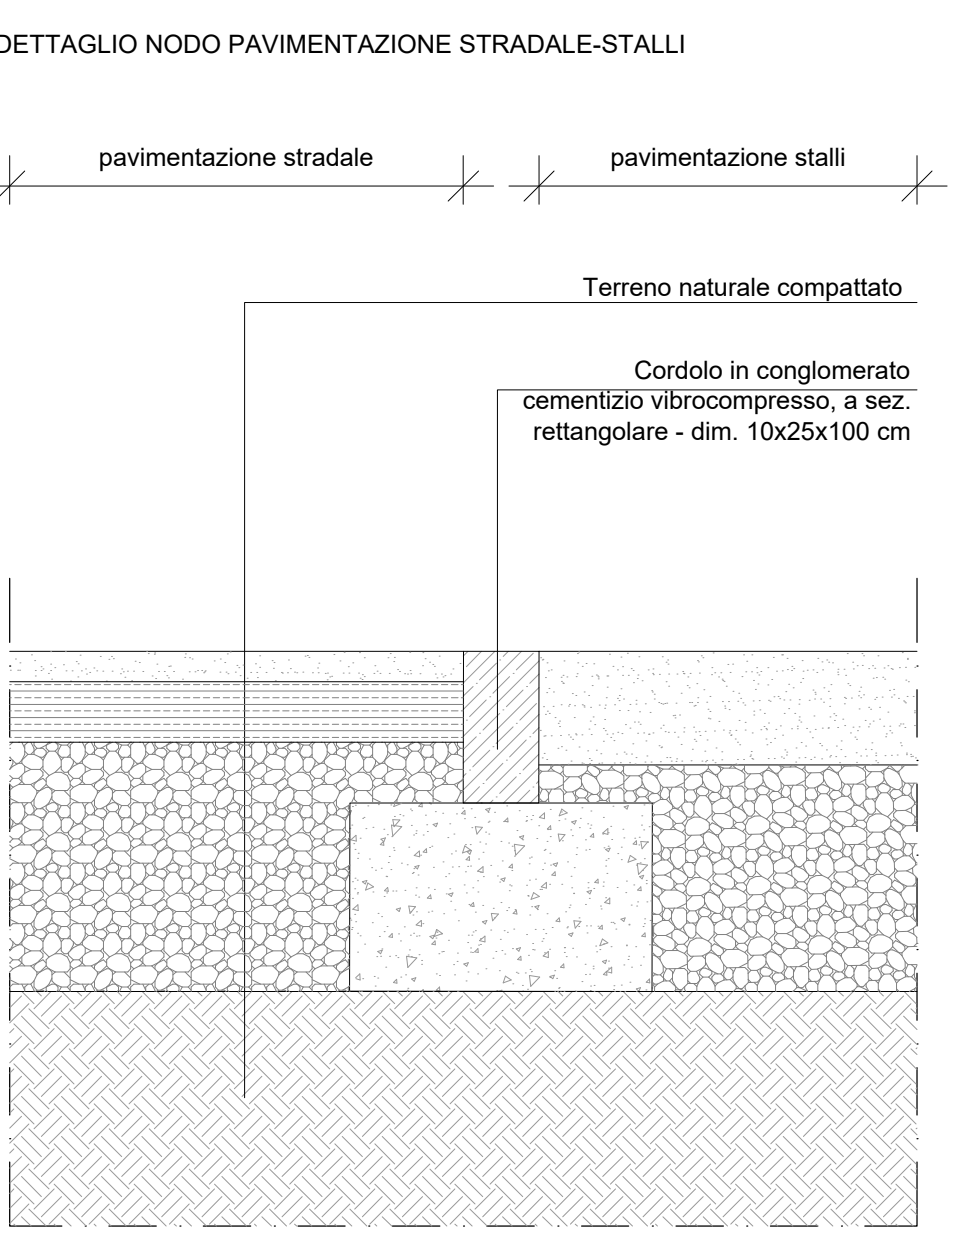

Particolare griglia di protezione alberatura Scala 1:10

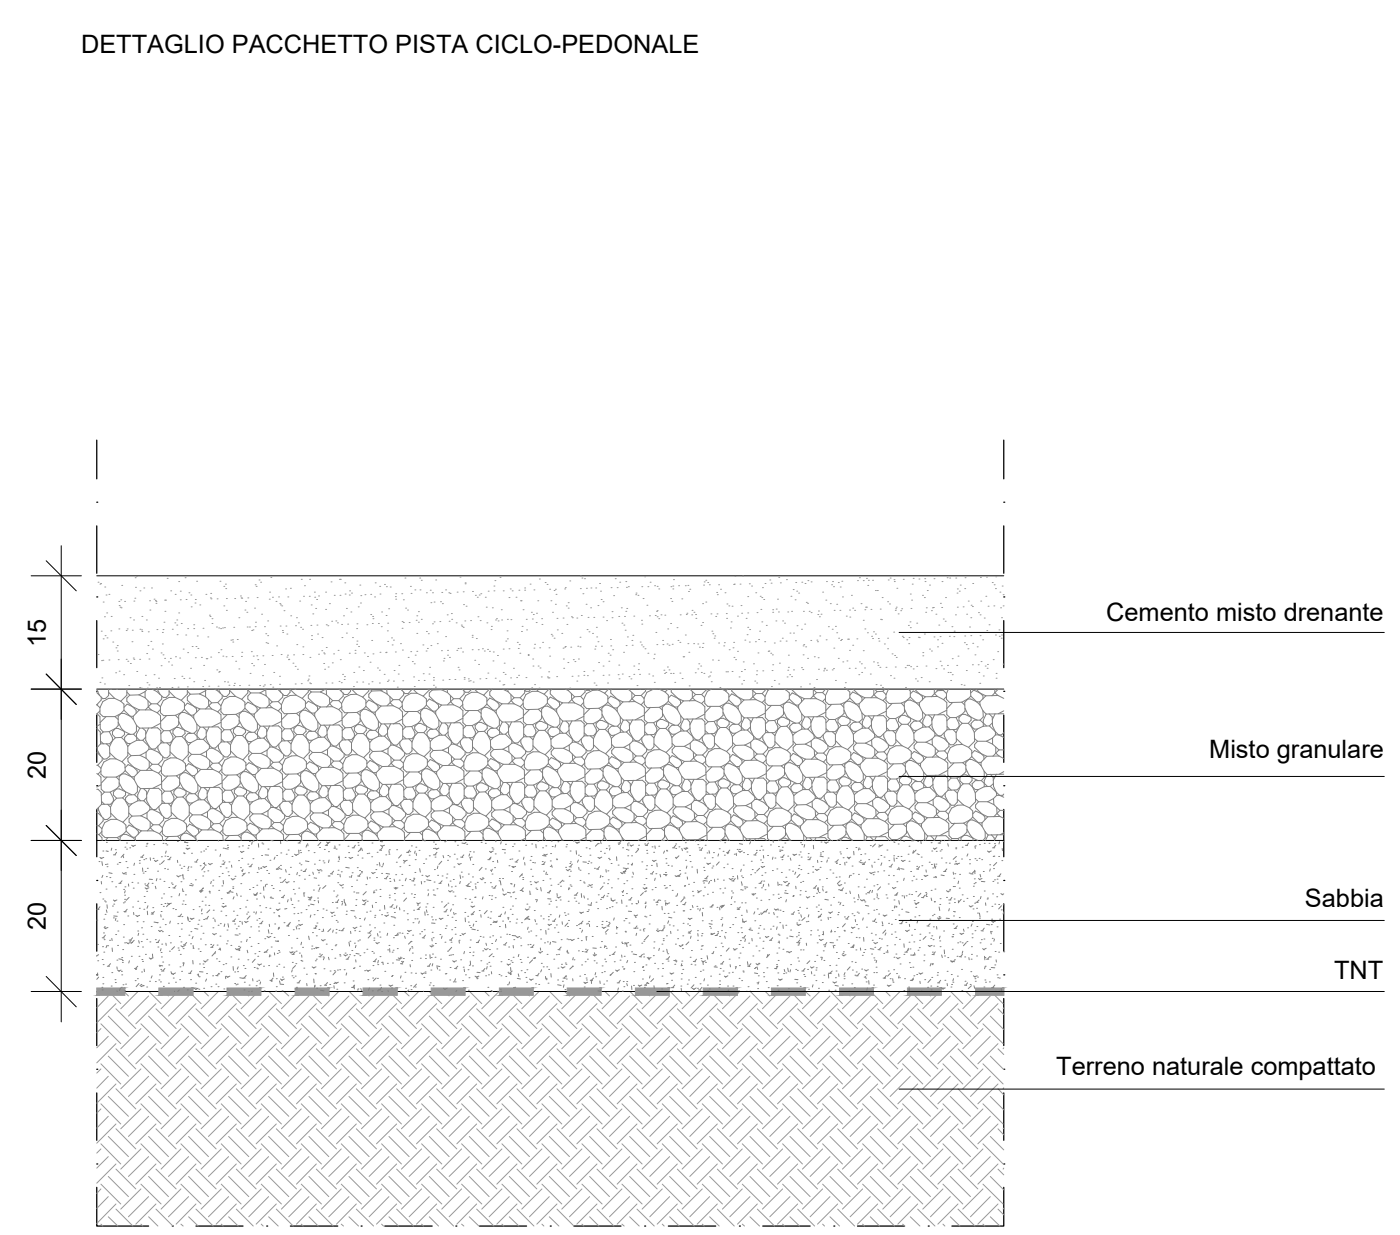

VIA INGEGNERIA VIA Ingegneria via Flaminia, 999 00189 ROMA

PROGETTISTA Ing. Matteo DI GIROLAMO

GRUPPO DI LAVORO Architettura: Arch. Felipe LOZANO LALINDE Arch. Silvia M. RIPA Arch. Maria CICOTOSTO

COMMITTENTE: **METROPARK** GRUPPO FERROVIE DELLO STATO ITALIANE

PROGETTAZIONE: Via Ingegneria Srl

SOGGETTO TECNICO: S.O. INGEGNERIA - DIREZIONE TERRITORIALE PRODUZIONE BOLOGNA

PROGETTO ESECUTIVO

Ampliamento del parcheggio Metropark P3 a servizio della stazione ferroviaria di Rimini (Fase 2)

OPERE CIVILI E SEGNALETICA STRADALE							SCALA		-	
Abaco pavimentazioni e dettagli							Foglio	1	di	-
STRUTTURA	COMMESSA	COD.PROG.		TAVOLA	REV.					
M K G P	R N 0 1	E R O C		D 0 2	B					

Revis.	Descrizione	Redatto	Data	Verificato	Data	Approvato	Data	Autorizzato	Data
A	Prima emissione	M.Di Girolamo	12/12/2019	MD. Cacciatore	12/12/2019	C. Minoli	12/12/2019	F. Celentani	12/12/2019
B	Revisione	M.Di Girolamo	14/02/2020	MD. Cacciatore	14/02/2020	C.Minoli	14/02/2020	F.Celentani	14/02/2020
C	Revisione	-	-	-	-	-	-	-	-
D	Revisione	-	-	-	-	-	-	-	-

POSIZIONE ARCHIVIO	LINEA	SEDE TECN.	NOME DOC.	NUMERAZ.	
Verificato e trasmesso	Data	Convalidato	Data	Archiviato	Data

File: