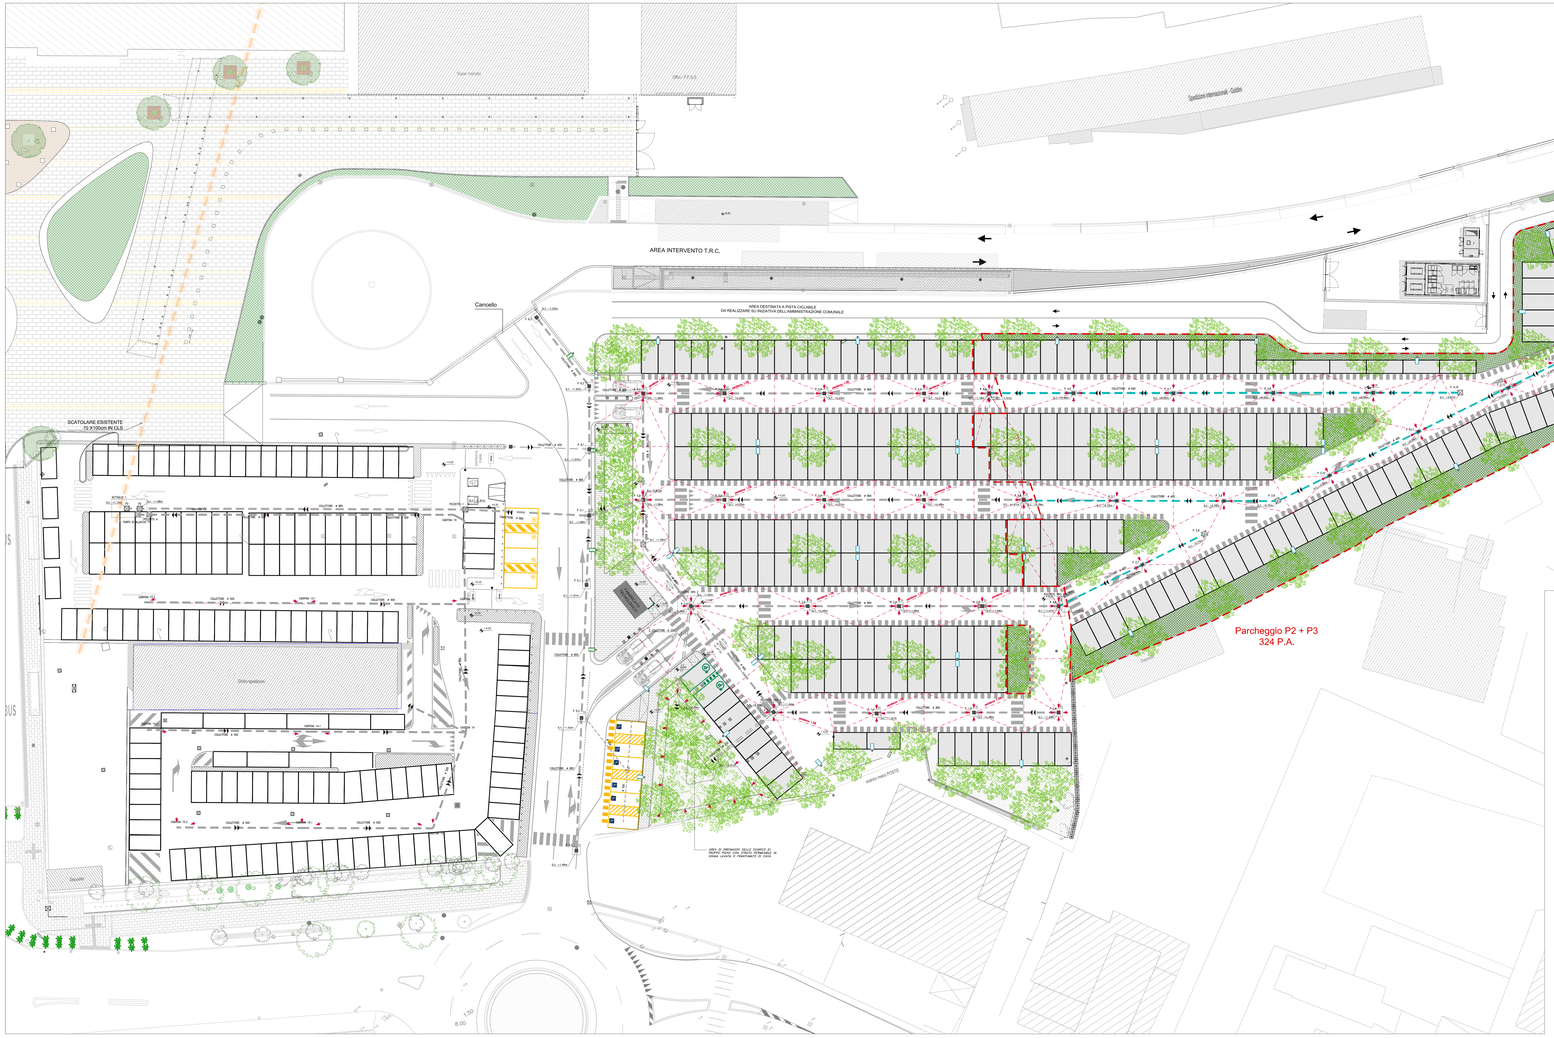

Pianta dello smaltimento della acque meteoriche

Scala 1:200

LEGENDA

- PAVIMENTAZIONE CARRABILE IN CALCESTRUZZO AD ALTA CAPACITA' DRENANTE - TIPO "IDRODRAIN" O EQUIVALENTE
- AIUOLE
- RECINZIONE IN GRIGLIATO METALLICO POGGIATO SU JERSEY h totale 1,50 m
- TELECAMERE FISSE
- PALO DI ILLUMINAZIONE
- PARAPEDONALE
- AREA GENERALE DI INTERVENTO

LEGENDA IDRAULICA

- P X.X NOMENCLATURA POZZETTO
- POZZETTO PREFABBRICATO 60X60 cm
- CADITOIA GRIGLIATA IN GHISA SFEROIDALE 50X50 cm CLASSE C250 CON POZZETTO PREFABBRICATO 80X80 cm
- CADITOIA GRIGLIATA IN GHISA SFEROIDALE 40X40 cm CLASSE C250 CON POZZETTO PREFABBRICATO 60X60 cm
- TUBAZIONE DI PROGETTO IN PEAD
- VERSO DI SCORRIMENTO
- Q.f. QUOTA FONDO TUBO
- LINEA DI PENDENZA DELLA PAVIMENTAZIONE
- VERSO DI PENDENZA DELLA PAVIMENTAZIONE
- CANALIZZAZIONE P2
- + 0.00 QUOTE ALTIMETRICHE DI PROGETTO

n.b.
Il presente progetto riguarda l'estensione verso sud-est del parcheggio P2, denominato P3: tuttavia, poiché l'impianto di raccolta acque piovane è posto in continuità con quello del parcheggio P2, è stata rappresentata la rete nel suo complesso.

NB. LE QUOTE ALTIMETRICHE DI PROGETTO SONO RELATIVE:
Quota progetto +0.00 = quota assoluta +2.70 m.s.m.

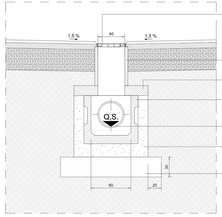

POZZETTO TIPO 1

Scala 1:20

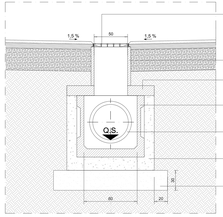

POZZETTO TIPO 2

Scala 1:20

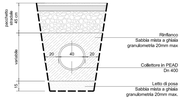

Dettaglio di posa del PEAD

Scala 1:20

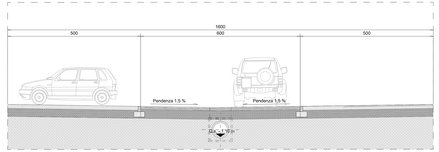

Sezione stradale tipo - viabilità interna al parcheggio P2

Scala 1:50

VIA Ingegneria
via Flaminia, 999
00189 ROMA

PROGETTISTA
Ing. Matteo DI GIROLAMO

GRUPPO DI LAVORO
Architetto Andr. Felice LOZANO GALINDE
Arch. Silvia DE BEPA
Arch. Maria CICCOTOSTO

COMMITTENTE:
METROPARK
GRUPPO FERROVIE DELLO STATO ITALIANE

PROGETTAZIONE: Via Ingegneria Srl

SOGGETTO TECNICO: S.O. INGEGNERIA - DIREZIONE TERRITORIALE PRODUZIONE BOLOGNA

PROGETTO ESECUTIVO

Ampliamento del parcheggio Metropark P3 a servizio della stazione ferroviaria di Rimini
(Fase 2)

IMPIANTO IDRAULICO E FOGNARIO	SCALA	varie
Impianto di smaltimento acque meteoriche - Planimetria e dettagli	Foglio	1 A

STRUTTURA	COMMESSA	COD.PROG.	TAVOLA	REV.
M K G P	R N S I	E S E M	P S 3	D

Revis.	Descrizione	Redatto	Data	Verificato	Data	Approvato	Data	Autorizzato	Data
A	Prima emissione	M.Di Girolamo	12/12/2019	MD. Caccianiti	12/12/2019	C. Minelli	12/12/2019	F. Colonna	12/12/2019
B	Revisione	M. Di Girolamo	12/02/2020	MD. Caccianiti	12/02/2020	C. Minelli	12/02/2020	F. Colonna	12/02/2020
C	Revisione								
D	Revisione								

POSIZIONE ARCHIVIO	LINEA	SEDE TECN.	NOME DOC.	NUMERAZ.

Verificato e trasmesso	Data	Convalidato	Data	Archiviato	Data

File: