



COMUNE DI RIMINI

Settore Infrastrutture e Qualità Ambientale
U.O. Infrastrutture

Realizzazione delle opere di
urbanizzazione P.P. Tombanuova.
Azione sostitutiva
Amministrazione Comunale

PROGETTO DI FATTIBILITA' TECNICA ED
ECONOMICA-DEFINITIVO-ESECUTIVO

Fognature: planimetria di progetto

Scala 1:500

Tav. 5.3

Progettista Generale
Geom. Renzo Zannoni

Responsabile del Procedimento
Ing. Massimo Paganelli


Progettazione impianti idraulici
Ing. Enrico Miani

Data Agosto 2019

Aggiornamenti Maggio 2021



AREA NON OGGETTO DI
INTERVENTO
(25.500 mq circa)

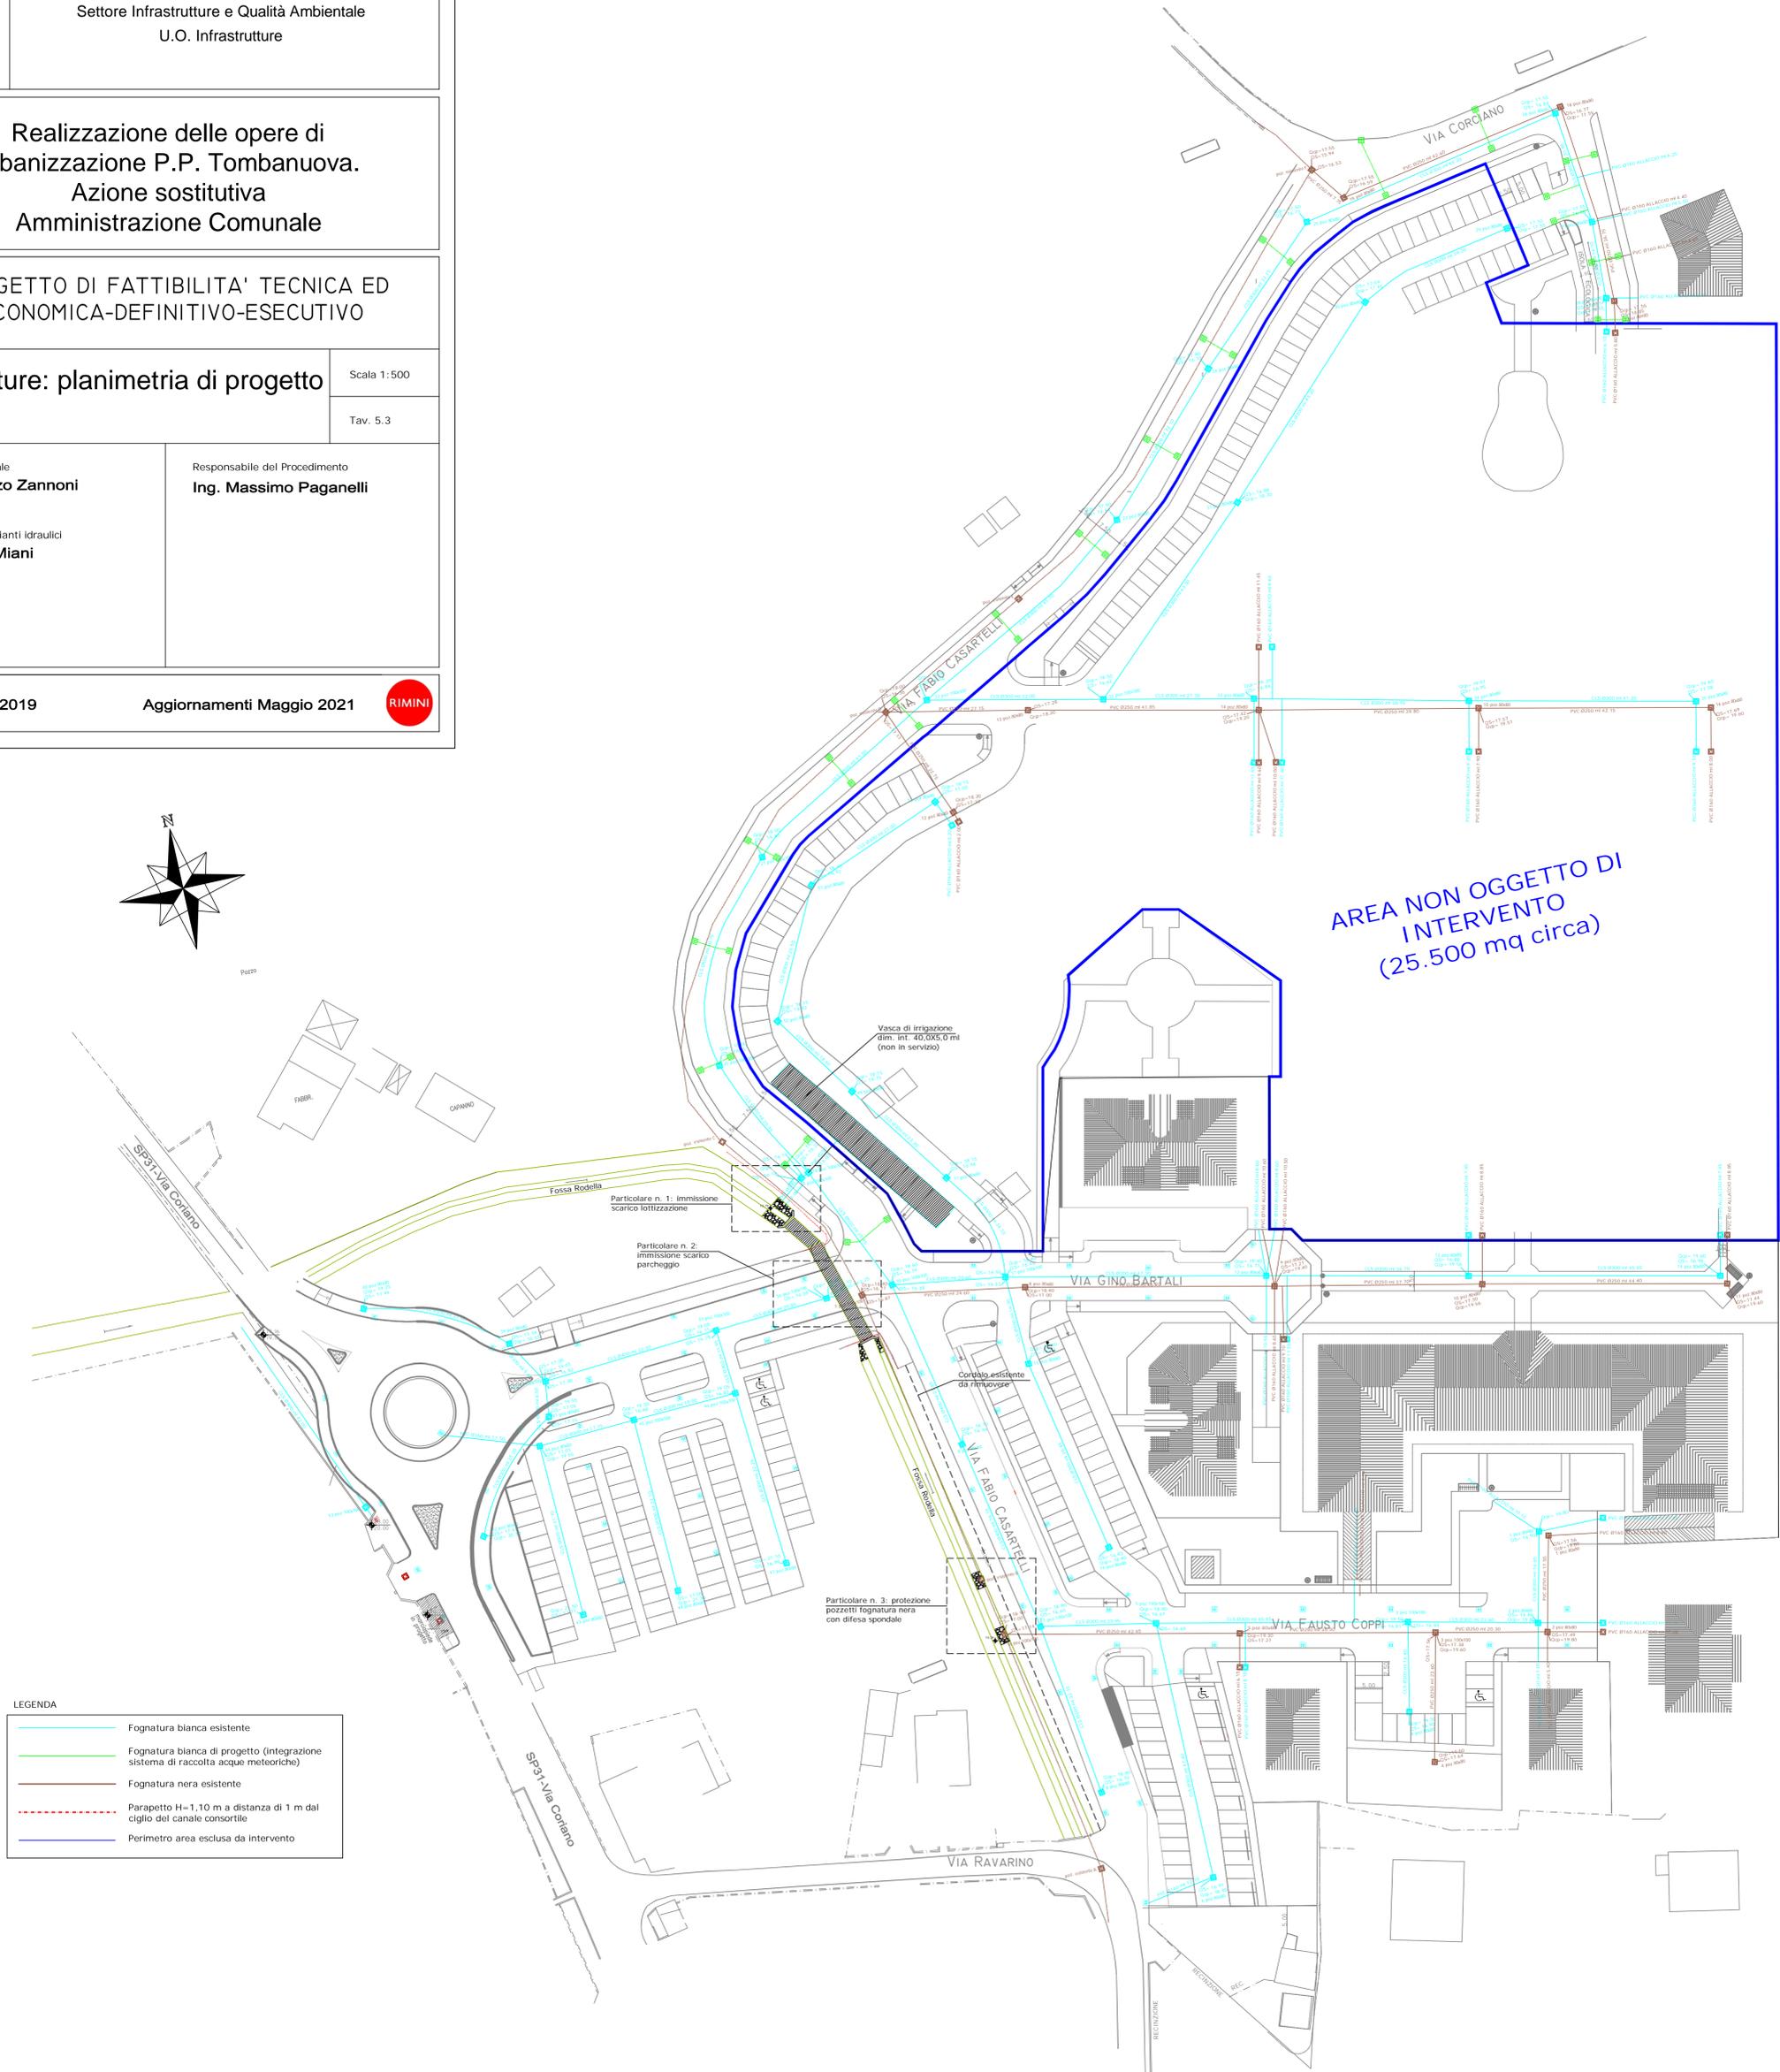

LEGENDA

	Fognatura bianca esistente
	Fognatura bianca di progetto (Integrazione sistema di raccolta acque meteoriche)
	Fognatura nera esistente
	Parapetto H=1,10 m a distanza di 1 m dal ciglio del canale consortile
	Perimetro area esclusa da intervento

LIMITE CULTURA