


- LEGENDA**
- - - Limite di intervento
 - - - Quota di progetto
 - - - Quota stato di fatto
 - - - Quota sottofondo esistente
 - Scavi
 - Riperti

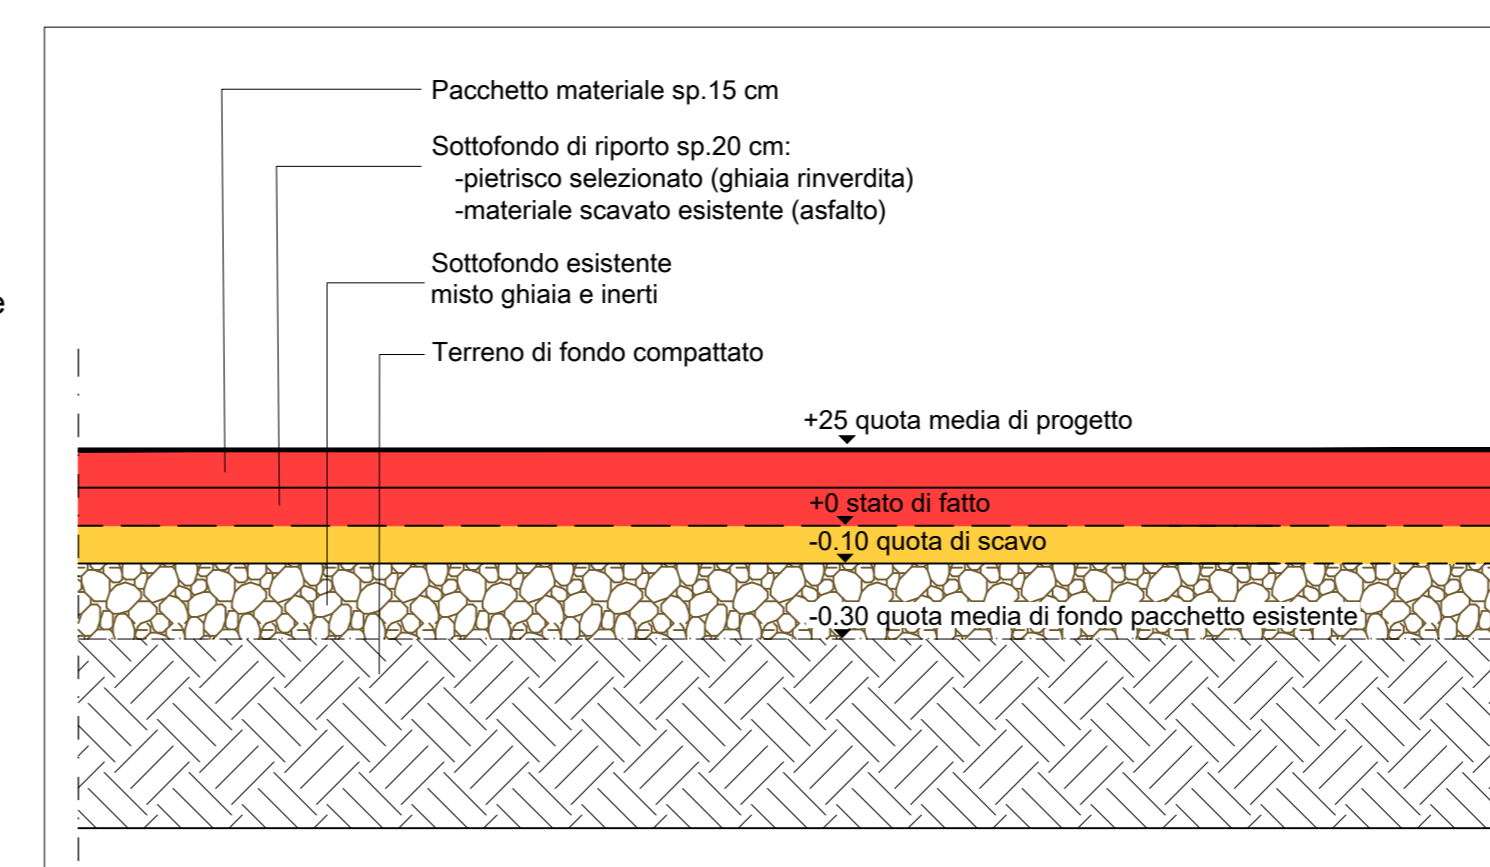


Comune di Rimini
Parcheggio Sud 3_ Fiera di Rimini
 Intervento di manutenzione straordinaria

PROGETTO DEFINITIVO

Committente: ITALIAN EXHIBITION GROUP S.p.A.
 Via Emilia 155
 47900 Rimini (RN)

Progetto architettonico e paesaggistico:
PAISA Paisà Architettura del paesaggio
 Via Alberoni 4 - 48121 - Ravenna
 Tel. +39 0544 217311
 info@paisa.eu
 Ing. Giacomo Galeone
 Dott. Antonio Stignani
 Arch. Michele Casamenti
 Arch. Enrico Turini

Progetto impiantistico:
POLISTUDIO Polistudio A.E.S.
 Via Tortona 10 - 447838 - Riccione
 Tel. +39 0541485300
 info@polistudio.net
 Ing. Alberto Frisoni
 Ing. Andrea Amaducci

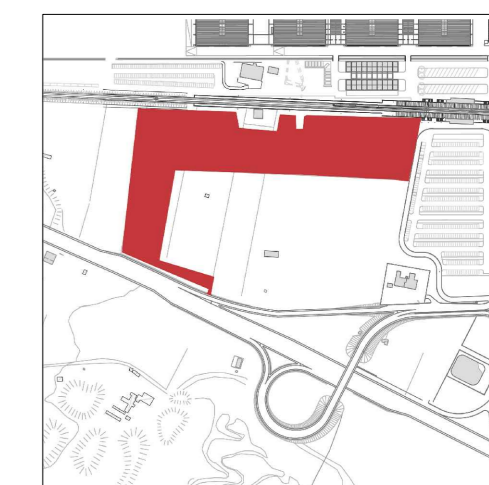

| | | | | | |
|--|--|------------------------------------|--|-------------|--|
| TAV03 | | MOVIMENTI TERRA: SEZIONI E PROFILI | | ALLEGATO 07 | |
| (PROGETTO E STATO DI FATTO, COMPARATIVI) | | | | | |
| Emissione | | data | | revisato | |
| 0 | | | | | |
| | | aprile 2019 | | | |
| | | data | | revisato | |
| | | verificato | | approvato | |