SCALA 1:500

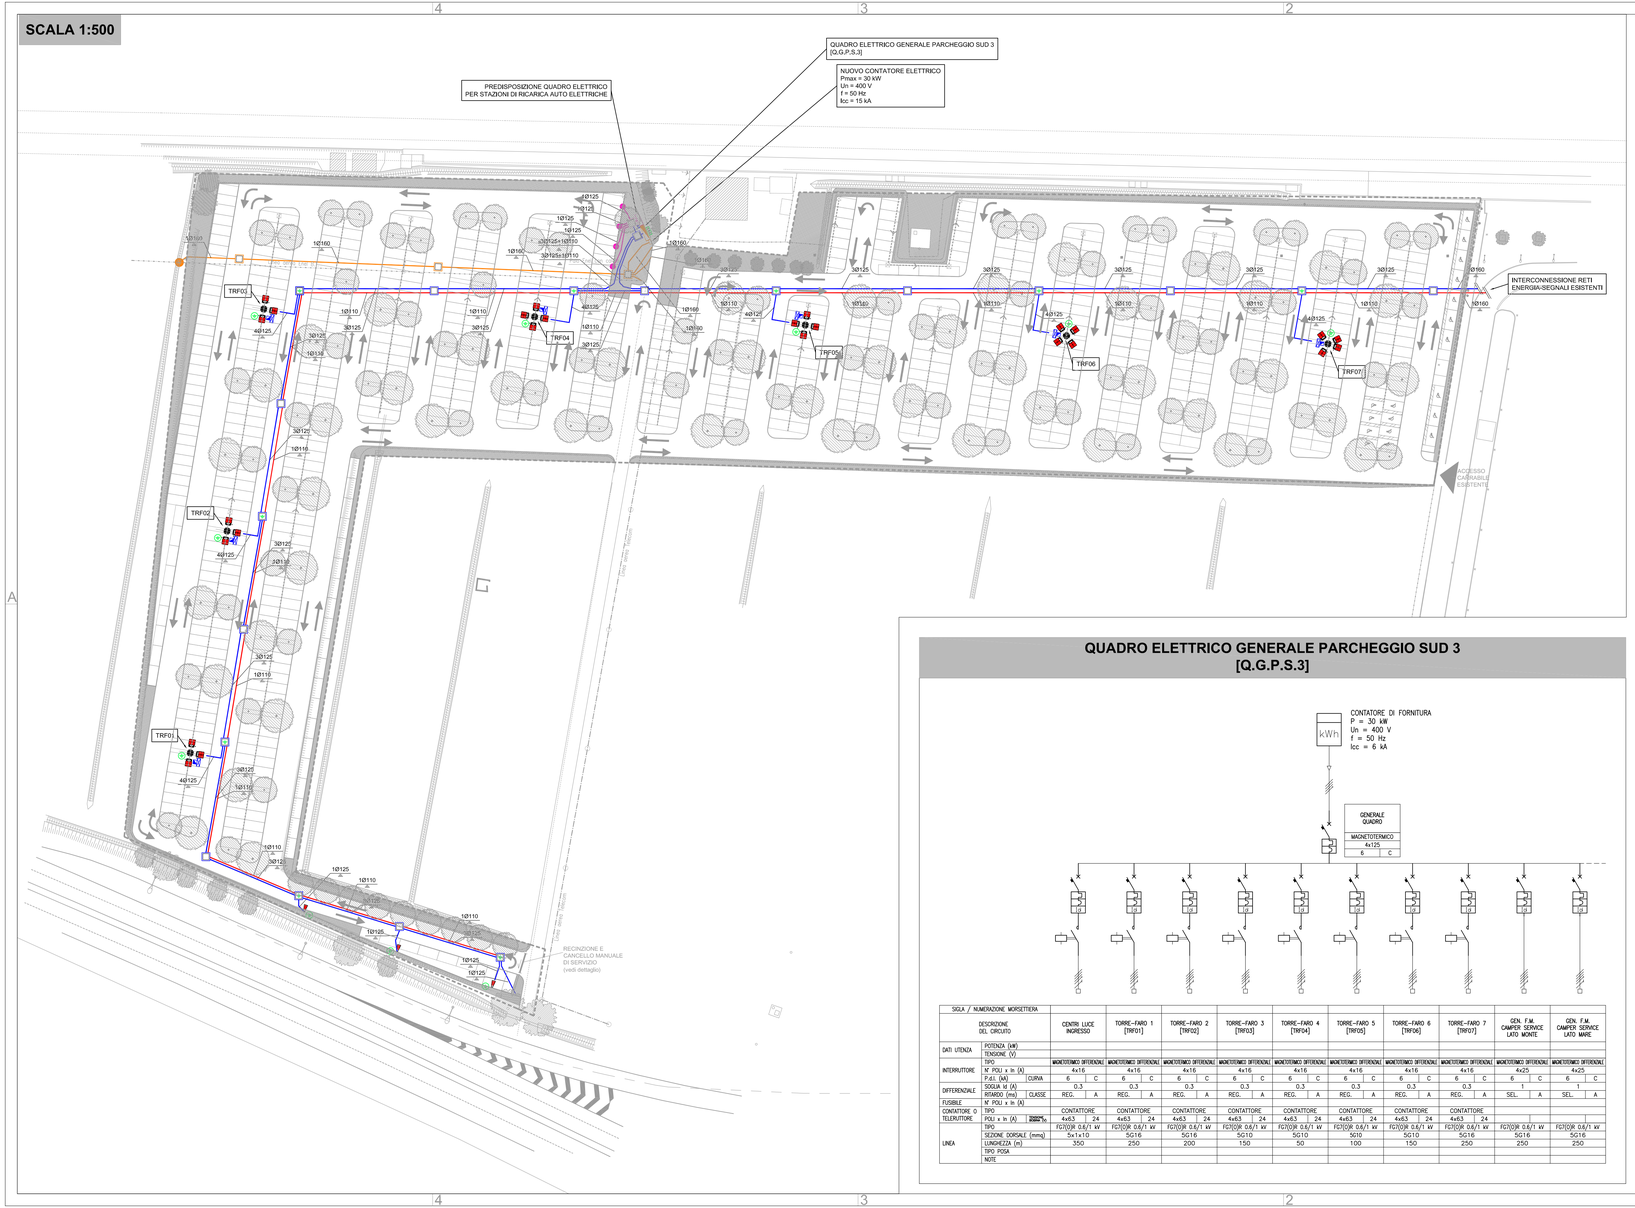

QUADRO ELETTRICO GENERALE PARCHEGGIO SUD 3 [Q.G.P.S.3]

SIGLA / NUMERAZIONE MORSETTIERA																															
DESCRIZIONE DEL CIRCUITO		CENTRI LUCE INGRESSO			TORRE-FARO 1 [TRF01]			TORRE-FARO 2 [TRF02]			TORRE-FARO 3 [TRF03]			TORRE-FARO 4 [TRF04]			TORRE-FARO 5 [TRF05]			TORRE-FARO 6 [TRF06]			TORRE-FARO 7 [TRF07]			GEN. F.M. CAMPER SERVICE LATO MONTE			GEN. F.M. CAMPER SERVICE LATO MARE		
DATI UTENZA	POTENZA (kW)																														
	TENSIONE (V)																														
INTERRUTTORE	TIPO	MAGNETOTERMICO DIFFERENZIALE			MAGNETOTERMICO DIFFERENZIALE			MAGNETOTERMICO DIFFERENZIALE			MAGNETOTERMICO DIFFERENZIALE			MAGNETOTERMICO DIFFERENZIALE			MAGNETOTERMICO DIFFERENZIALE			MAGNETOTERMICO DIFFERENZIALE			MAGNETOTERMICO DIFFERENZIALE			MAGNETOTERMICO DIFFERENZIALE			MAGNETOTERMICO DIFFERENZIALE		
	N° POLI x In (A)	4x16			4x16			4x16			4x16			4x16			4x16			4x16			4x16			4x25			4x25		
	P.d.I. (kA)	6	C		6	C		6	C		6	C		6	C		6	C		6	C		6	C		6	C		6	C	
DIFFERENZIALE	SOGLIA Id (A)	0.3			0.3			0.3			0.3			0.3			0.3			0.3			0.3			1			1		
	RITARDO (ms) / CLASSE	REG.	A		REG.	A		REG.	A		REG.	A		REG.	A		REG.	A		REG.	A		REG.	A		SEL.	A		SEL.	A	
FUSIBILE	N° POLI x In (A)																														
CONTATTORE O TELERUTTORE	TIPO	CONTATTORE			CONTATTORE			CONTATTORE			CONTATTORE			CONTATTORE			CONTATTORE			CONTATTORE			CONTATTORE								
	POLI x In (A) / CARICO NOMINALE (A)	4x63		24	4x63		24	4x63		24	4x63		24	4x63		24	4x63		24	4x63		24	4x63		24						
LINEA	TIPO	FG7(O)R 0.6/1 kV			FG7(O)R 0.6/1 kV			FG7(O)R 0.6/1 kV			FG7(O)R 0.6/1 kV			FG7(O)R 0.6/1 kV			FG7(O)R 0.6/1 kV			FG7(O)R 0.6/1 kV			FG7(O)R 0.6/1 kV			FG7(O)R 0.6/1 kV			FG7(O)R 0.6/1 kV		
	SEZIONE CORSALE (mm)	5x1x10			5G16			5G16			5G10			5G10			5G10			5G10			5G16			5G16			5G16		
	LUNGHEZZA (m)	350			250			200			150			50			100			150			250			250			250		
	TIPO POSA																														
	NOTE																														

DETTAGLIO TORRE-FARO

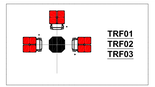

3x PROIETTORE COMPATTO A TAGLIA LARGA
CORPO IN ALLUMINIO PRESSOFUSO
CHIUSURA IN VETRO TEMPERATO TRASPARENTE
OTTICA ASIMMETRICA A FASCIO EXTRA-LARGO
EQUIPAGGIAMENTO 96 LED 700 mA - 4000°K
POTENZA 205 W - FLUSSO LUMINOSO 25273 lm
CLASSE DI ISOLAMENTO II
GRADO DI PROTEZIONE IP66
DIMENSIONI INDICATIVE 658 x 490 x 139 mm
MONTAGGIO CON STAFFA IN ACCIAIO ZINCATO
PALO TRONCO-PIRAMIDALE A SEZIONE OTTAGONALE
IN ACCIAIO ZINCATO

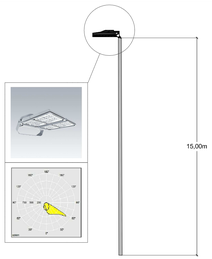

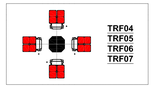

4x PROIETTORE COMPATTO A TAGLIA LARGA
CORPO IN ALLUMINIO PRESSOFUSO
CHIUSURA IN VETRO TEMPERATO TRASPARENTE
OTTICA ASIMMETRICA A FASCIO EXTRA-LARGO
EQUIPAGGIAMENTO 96 LED 700 mA - 4000°K
POTENZA 205 W - FLUSSO LUMINOSO 28539 lm
CLASSE DI ISOLAMENTO II
GRADO DI PROTEZIONE IP66
DIMENSIONI INDICATIVE 658 x 490 x 139 mm
MONTAGGIO CON STAFFA IN ACCIAIO ZINCATO
PALO TRONCO-PIRAMIDALE A SEZIONE OTTAGONALE
IN ACCIAIO ZINCATO

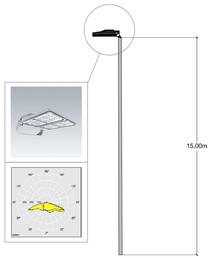

DETTAGLIO CENTRI LUCE

1x ARMATURA STRADALE A TAGLIA PICCOLA
CORPO IN ALLUMINIO PRESSOFUSO
CHIUSURA IN VETRO TEMPERATO TRASPARENTE
OTTICA STRADALE A FASCIO STRETTO
EQUIPAGGIAMENTO 48 LED 700 mA - 4000°K
POTENZA 103 W - FLUSSO LUMINOSO 11565 lm
CLASSE DI ISOLAMENTO II
GRADO DI PROTEZIONE IP66
DIMENSIONI INDICATIVE 1078 x 400 x 357 mm
MONTAGGIO TESTA-PALO
PALO TRONCO-CONICO IN ACCIAIO ZINCATO

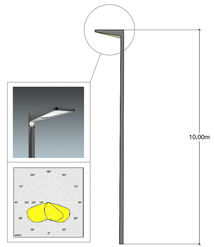

DETTAGLIO BASE TORRE-FARO

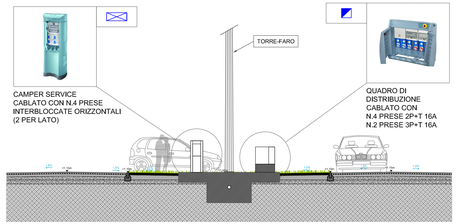

LEGENDA SIMBOLI

	ARMADIO DI DISTRIBUZIONE IMPIANTI DI ILLUMINAZIONE E CABLAGGIO STRUTTURATO
	POZZETTO ROMPITRATTA
	POLIFORA INTERRATA DISTRIBUZIONE ENEL O TELECOM
	POLIFORA INTERRATA DISTRIBUZIONE ENERGIA
	POLIFORA INTERRATA DISTRIBUZIONE ENERGIA STAZIONI DI RICARICA
	POLIFORA INTERRATA DISTRIBUZIONE SEGNALI
	PREDISPOSIZIONE POZZETTO PER STAZIONE DI RICARICA AUTO ELETTRICHE
	CAMPER SERVICE COLONNA DISTRIBUZIONE ENERGIA E SERVIZI CABLATO CON N. 4 PRESE 2P+T 16A (2 PER LATO)
	QUADRO DI DISTRIBUZIONE CABLATO CON N.4 PRESE 2P+T 16A E N.2 PRESE 3P+T 16A
	COLLETTORE DI TERRA
	PUNTAZZA A CROCE PER DISPERSORE DI TERRA l=2m
	COLLEGAMENTO EQUIPOTENZIALE

Comune di Rimini

Parcheggio Sud 3_ Fiera di Rimini
Intervento di manutenzione straordinaria

PROGETTO DEFINITIVO

Committente: **ITALIAN EXHIBITION GROUP S.p.A.**
Via Emilia 155
49700 Rimini (RN)

Progetto architettonico e paesaggistico:

PAISA' LANDSCAPE
Paisà Architettura del paesaggio
Via Alberoni 4 - 48121 - Ravenna
Tel. +39 0544 217311
info@paisa.eu

Ing. Giacomo Galeone
Dott. Antonio Stignani
Arch. Michele Casamenti
Arch. Enrico Turini

Progetto impiantistico:

POLISTUDIO A.E.S.
Via Tortona 10 - 447838 - Riccione
Tel. +39 0541485300
info@polistudio.net

Ing. Alberto Frisoni
Ing. Andrea Amaducci

		Aprile 2019			
0	Emissione	data	redatto	verificato	approvato

TAV 06
IMPIANTO ELETTRICO E ILLUMINOTECNICO

ALLEGATO 10