



**COMUNE DI RIMINI**  
 DIREZIONE PIANIFICAZIONE E GESTIONE TERRITORIALE  
 UO GESTIONE TERRITORIALE  
 DIREZIONE LAVORI PUBBLICI E QUALITÀ URBANA

**VALINVEST S.p.A.**  
 Rimini

**INDUSTRIE VALENTINI S.p.a.**  
 Rimini

Procedimento Unico per l'approvazione dei progetti di opere pubbliche e di interesse pubblico ai sensi dell'articolo 36-bis e successivi della Legge regionale 24 marzo 2000 n. 20, Titolo III

**PROGETTO PRELIMINARE**

S.S.16 ADRIATICA: MIGLIORAMENTO DEL LIVELLO DI SERVIZIO NEL TRATTO COMPRESO TRA IL KM. 201+400 ED IL KM. 206+000 IN COMUNE DI RIMINI  
 COSTRUZIONE DI ROTATORIA SULLA S.S.16 IN PROSSIMITÀ DELLO STABILIMENTO VALENTINI E COLLEGAMENTO CON LA VIA ALDO MORO

**Dott. Ing. Regolo Poluzzi**  
**INGEGNERIA E GEOMECCANICA S.r.l.**

via Bilancioni n. 16 Scala B - 47923 Rimini - Tel.: 0541.789010 / Fax : 0541.901233 - P.e.: studio@poluzzi.it

OGGETTO :

**INTERVENTO C:  
 RACCORDO S.S.16 E VIA TOSCA COMPRESIVO DI SOTTOVIA ALLA S.S.16  
 E PISTA CICLABILE A MARE DEL CANALE AUSA**

TAVOLA :

**INQUADRAMENTO SU PTCP**

DATA  
 Ottobre 2015

TIMBRI E FIRME

TAV. N.° REV.


SCALA  
 1:50000

**STD02 00**

COLLABORAZIONE  
 Geom. Francesca Vittori



Responsabile Unico del Procedimento  
 Settore Infrastrutture e Grande Viabilità  
 Ing. Alberto Dellavalle

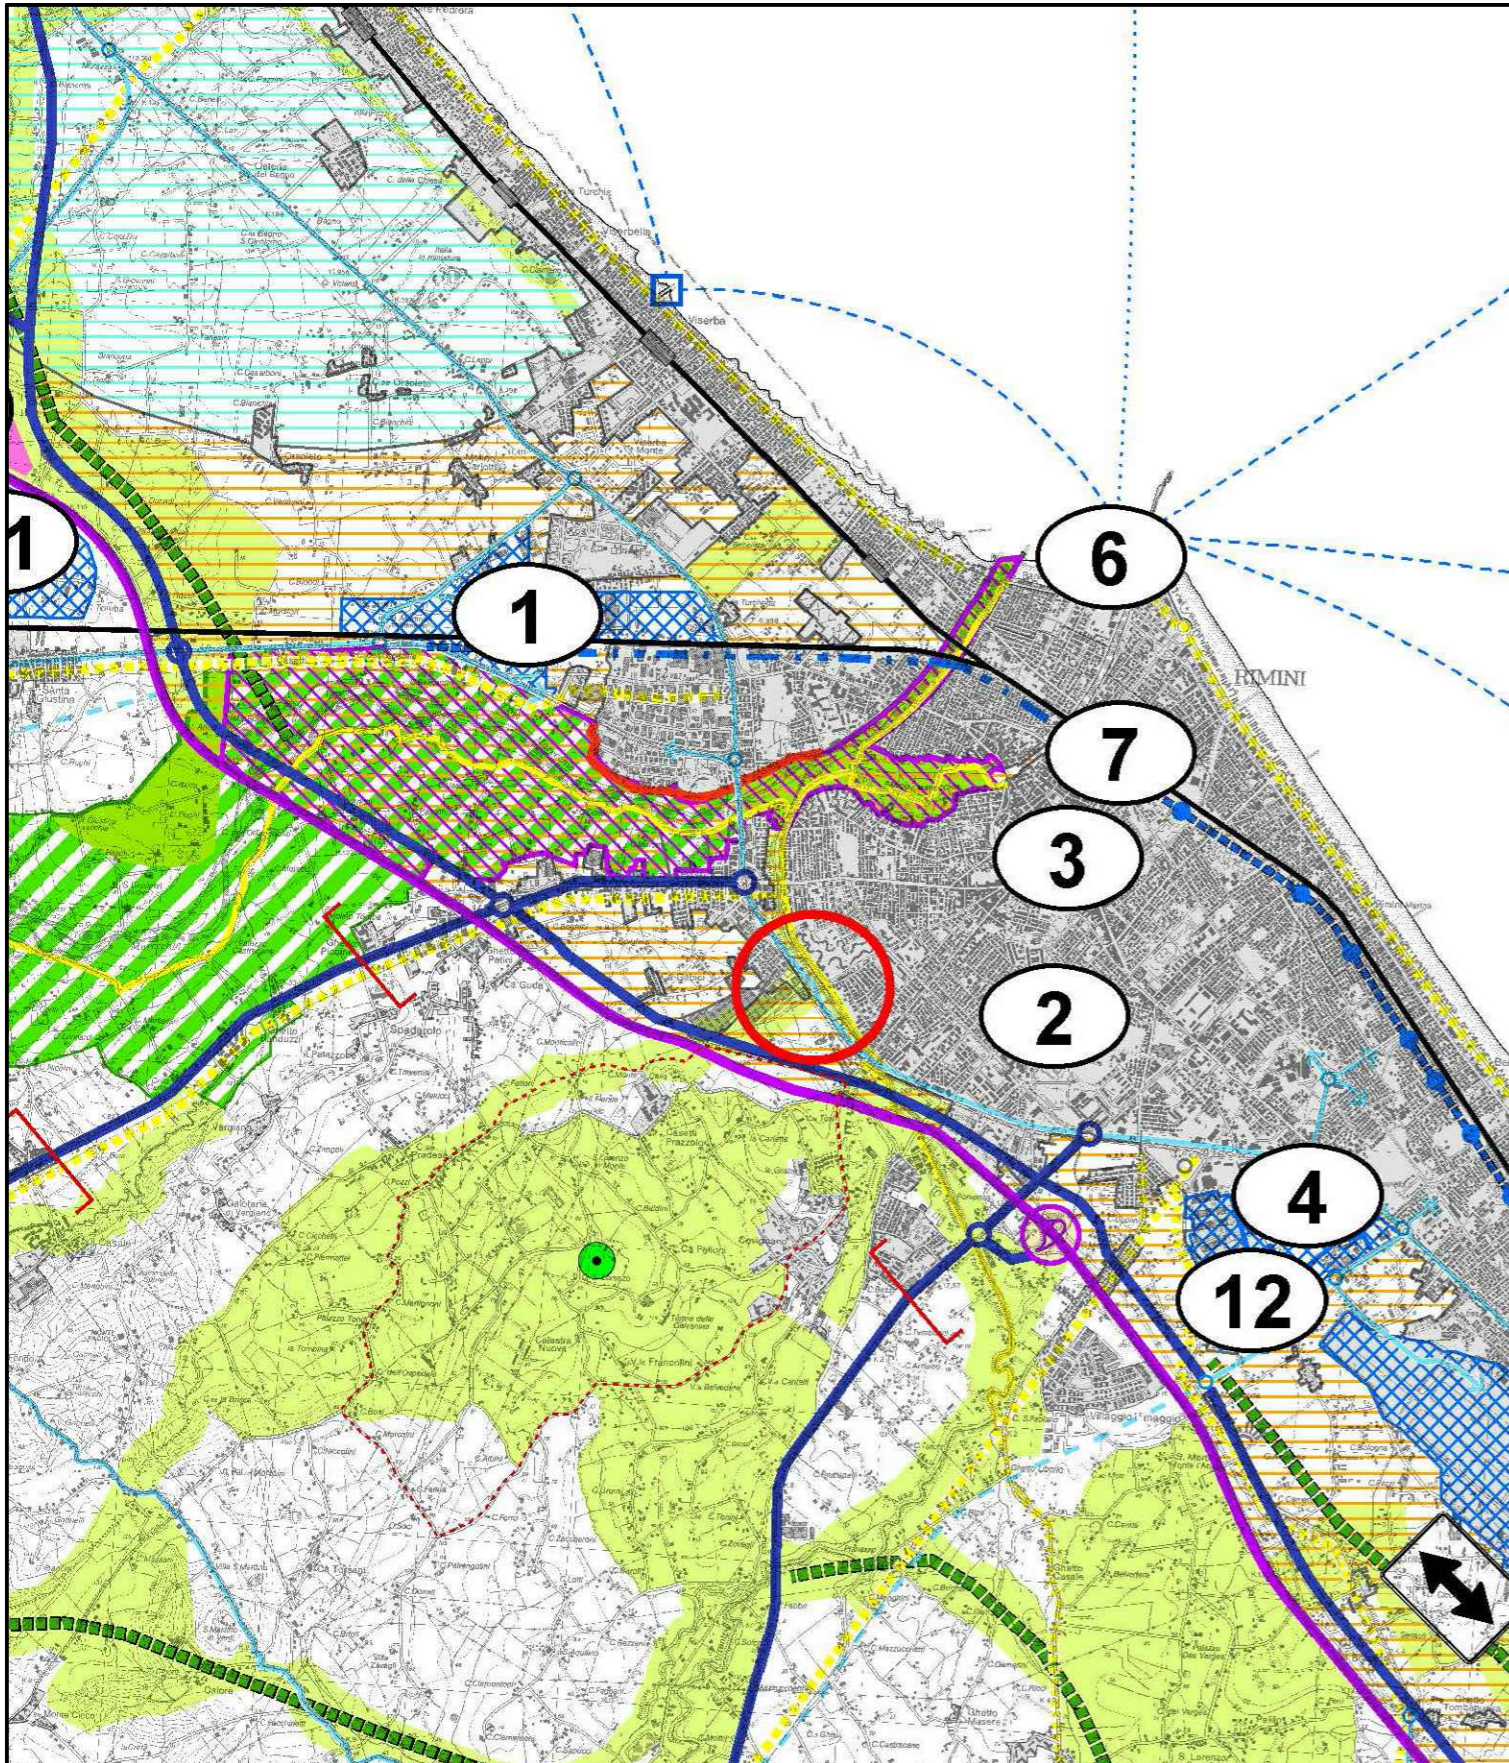

**REVISIONI**

REV.	DATA	EMISSIONE DESCRIZIONE	VITTORI REDATTO	POLUZZI CONTROLL.	POLUZZI APPROVATO
5					
4					
3					
2					
1					
0	30.10.2015				