


Piano Della Sosta

P

U

M

12
02

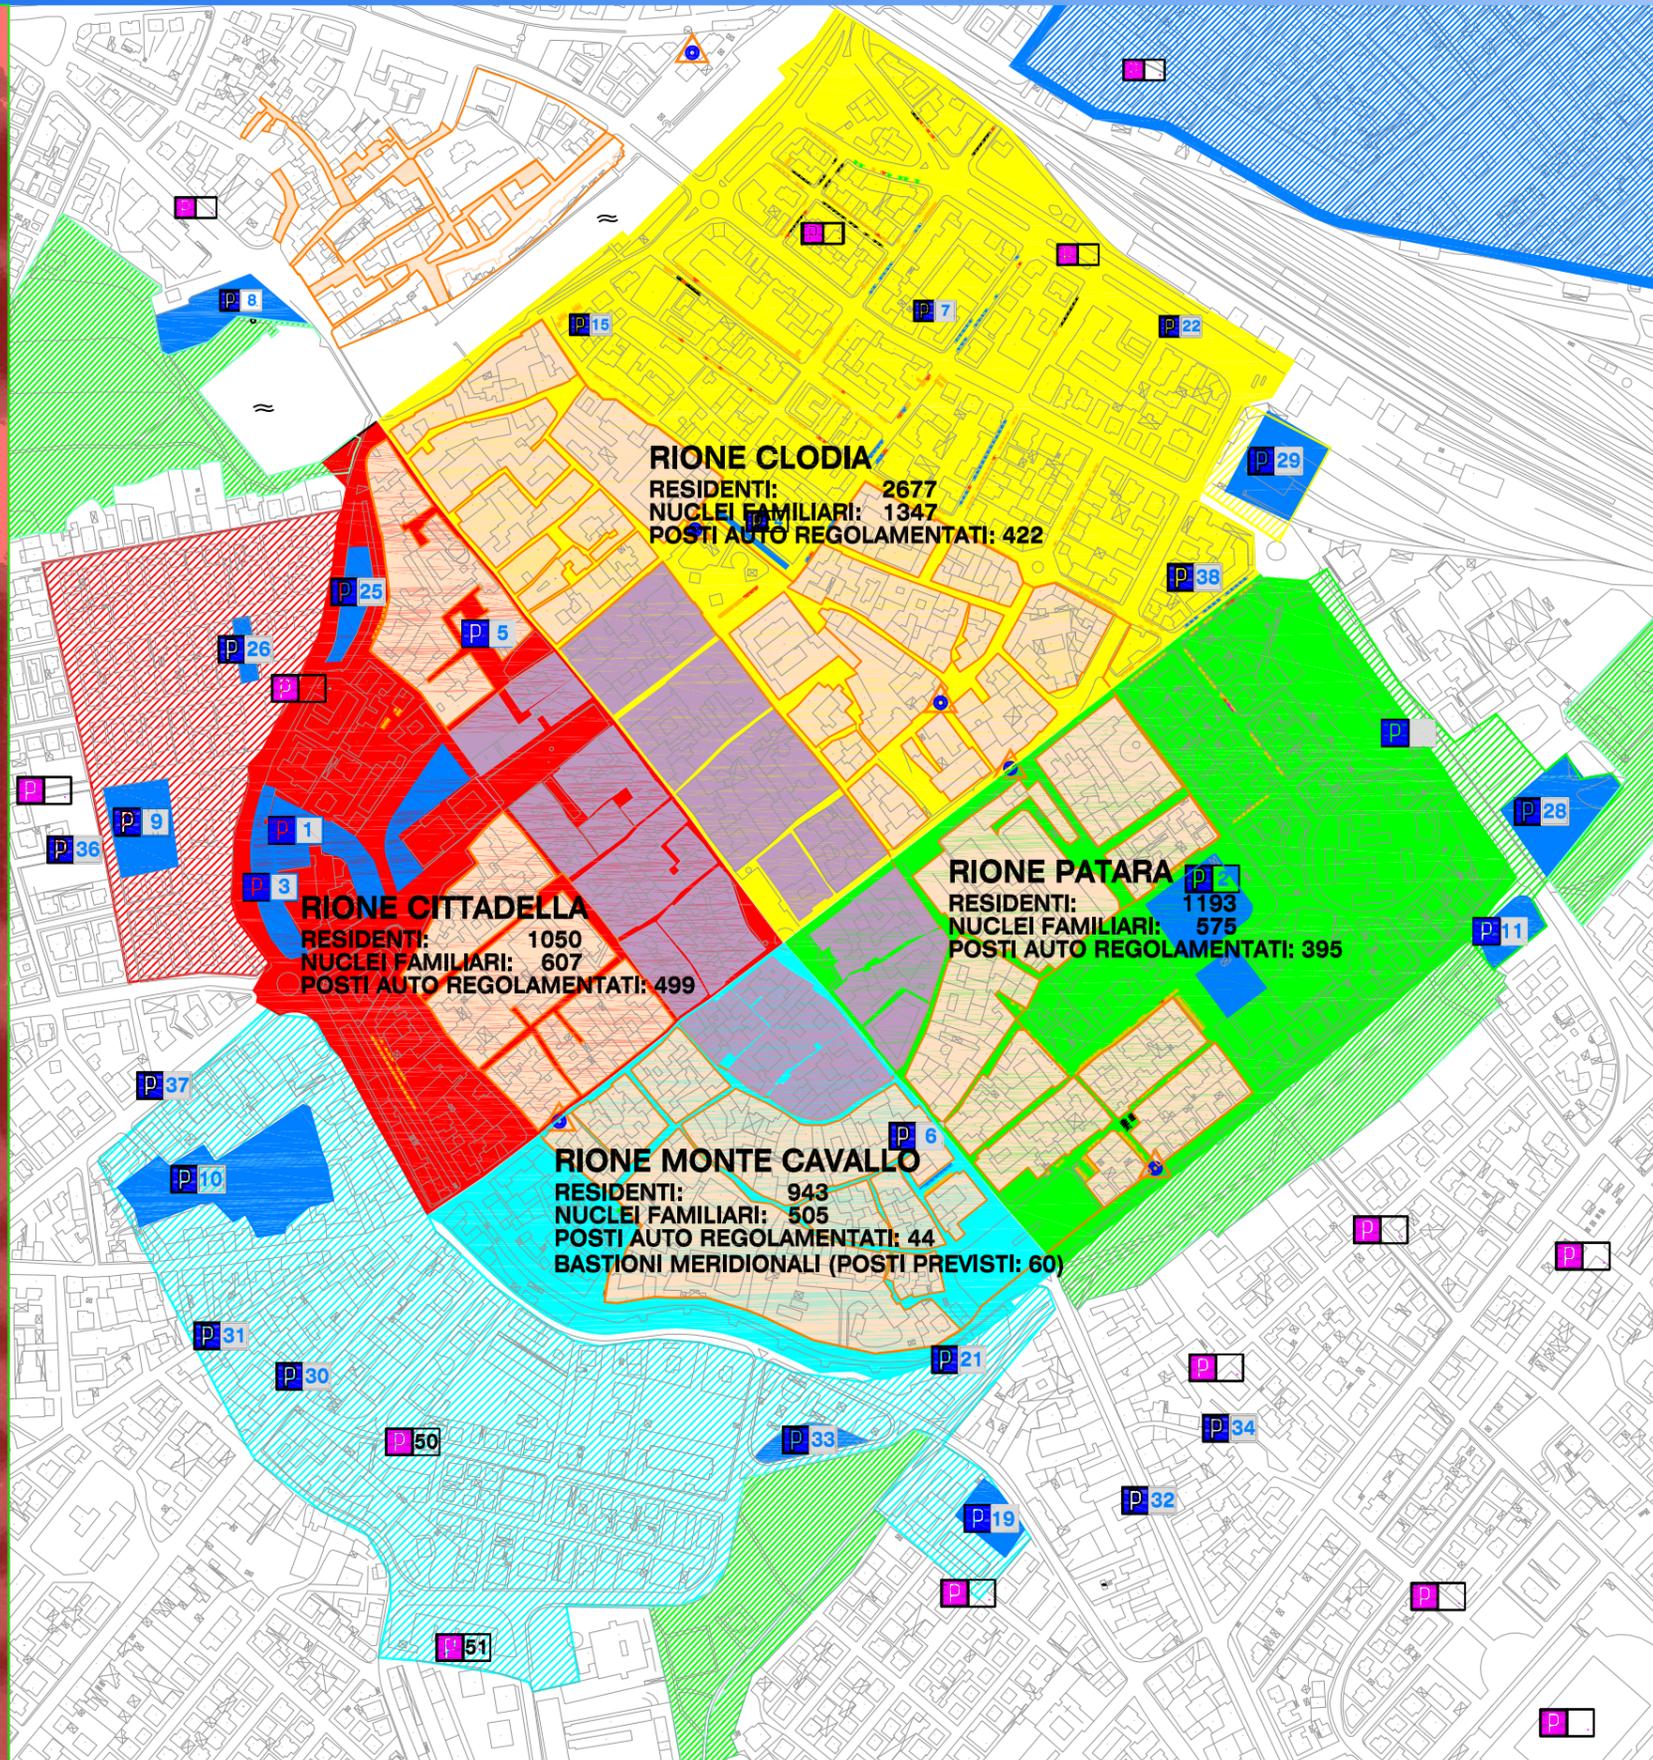

PIANO DELLA SOSTA SITUAZIONE ATTUALE DELL'OFFERTA IN CENTRO STORICO

STRADA	SETT.	A=Area S=Strada	Riservati attuali	Pagam. attuale	Possibile incremento posti auto	Ris. Enti PM PS ecc	Disabili	Sosta a Tempo	Liberi	P.A. TOTALI
Malatesta	1	A (P1)		260			6			266
Ex Sartini	1	A (P25)	5	50			2			57
Rocca	1	A (P3)		89			1			90
S.Martino	1	A (P5)	7	6			3			16
Bast. Occidentali	1	S	23							23
Bonsi	1	S				6				6
Circonv. Occ.	1	S							25	25
D'Azeglio	1	S	7							7
Di Duccio	1	S	9							9
TOTALI RIONE CITTADELLA			51	405	6	0	12	0	25	499
Bast. Sett.	2	A (P15)		10						10
Bast. Settentrionali	2	S	9				3	5	7	24
Clementini	2	S	23				2			25
Clodia	2	S	8		7		4			19
Dei Cavalieri	2	S	10							10
Ferrari	2	S		21						21
Gambalunga	2	S	4	23			8			35
Giovanni XXIII	2	S	23	8	17		2	8		58
Mameli	2	S	15			3	2		12	32
Oberdan	2	S	43		6		1			50
Roma	2	S	2	14			2		21	39
San Nicolò	2	S	3				2		9	14
Savonarola	2	S							15	15
Tonti	2	S	15	15			1			31
Tosi Raffaele	2	S	4			4	2			10
V. Civ. di Guerra	2	S	10			5	2			17
XXII Giugno	2	S	12							12
TOTALI RIONE CLODIA			181	91	39	3	31	13	64	422
Gramsci	3	A (P2)		199			4			203
S.Rita	3	A (P2)		61			2			63
Anfiteatro	3	A	16			2	1		30	49
P. Castelfidardo	3	S	16							16
Cornelia	3	S	13							13
Minghetti	3	S	18				1			19
Bertani	3	S	7		10					17
Brighenti	3	S	14				1			15
TOTALI RIONE PATARA			84	260	10	2	9	0	30	395
Arco	4	S	13				2	5	5	
Castracane	4	S	6	6						12
Molini	4	S	1		2		4			7
Bastioni Merid.	4	S	60							60
TOTALI RIONE MONTE CAVALLO			20	6	2	0	6	5	5	79
TOTALE			336	762	57	5	58	18	124	1395

LEGENDA

AREA PEDONALE

ZONE A TRAFFICO LIMITATO

- ZONA 1
- ZONA 2
- ZONA 3
- ZONA 4

SETTORI (ESTERNI ALLA Z.T.L. - INTERNI AL CENTRO STORICO)

- SETTORE 1
- SETTORE 2
- SETTORE 3
- SETTORE 4
- AMPLIAMENTO SETTORE 1 ESTERNAMENTE AL PERIMETRO DEL CENTRO STORICO
- AMPLIAMENTO SETTORE 2 ESTERNAMENTE AL PERIMETRO DEL CENTRO STORICO
- AMPLIAMENTO SETTORE 3 ESTERNAMENTE AL PERIMETRO DEL CENTRO STORICO
- AMPLIAMENTO SETTORE 4 ESTERNAMENTE AL PERIMETRO DEL CENTRO STORICO

