


Piano  
Della Sosta

P

U

M

12  
05

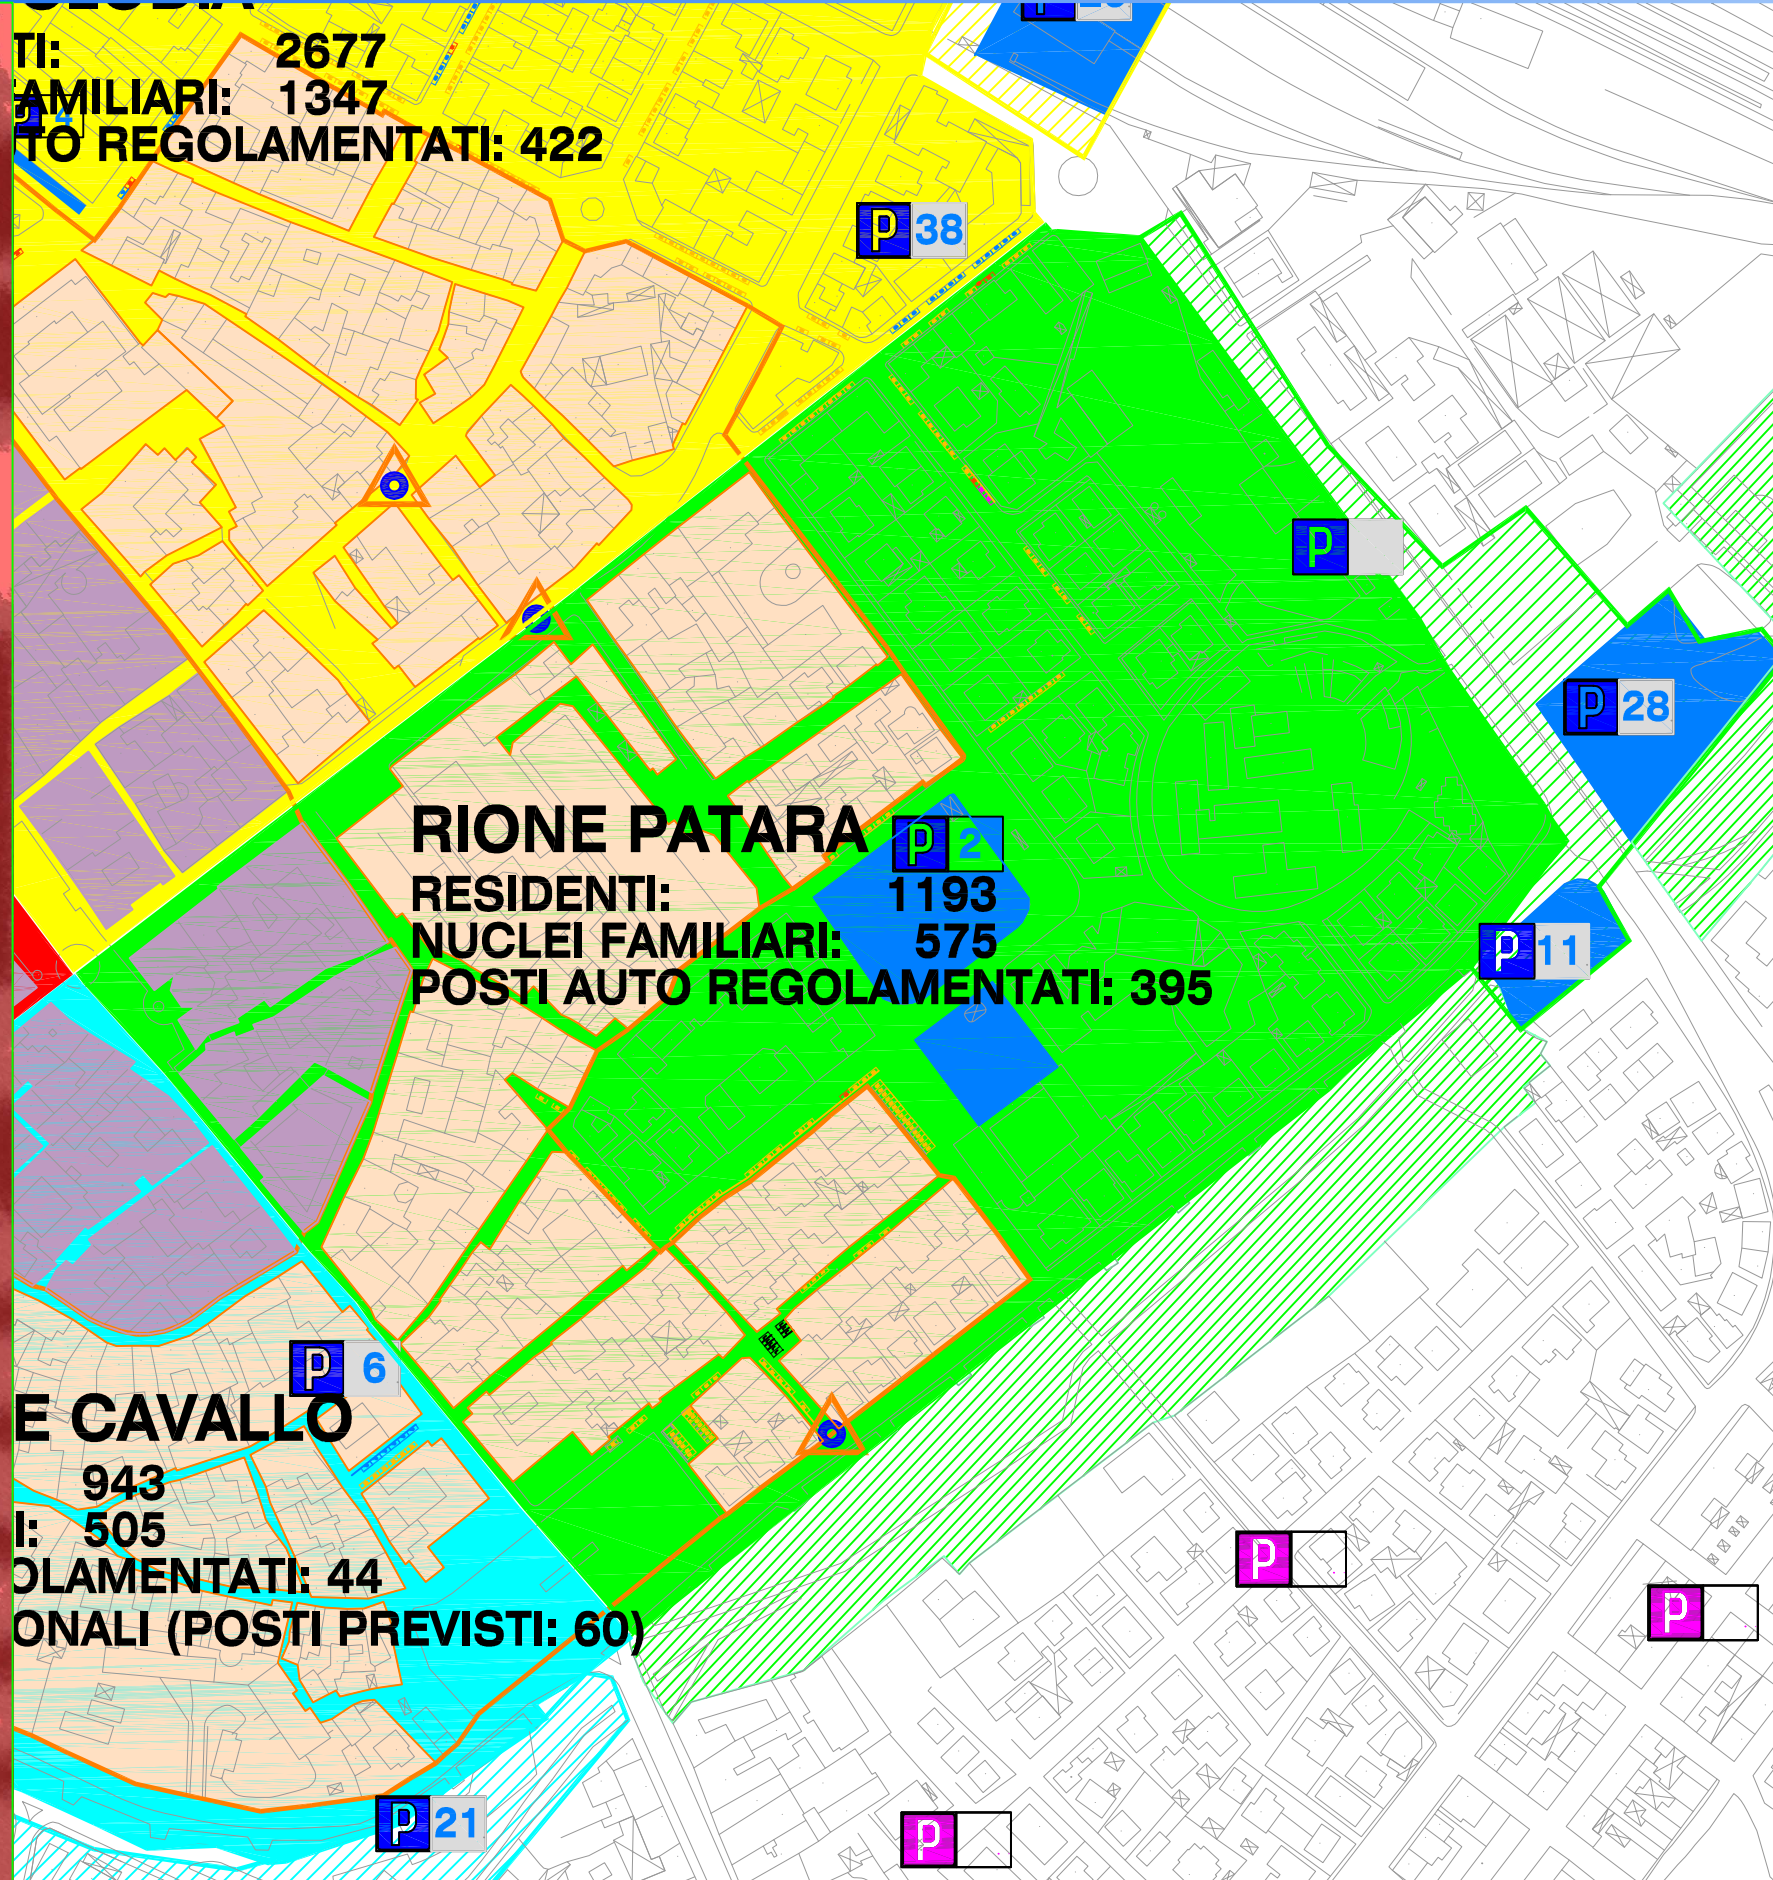

TI: 2677  
FAMILIARI: 1347  
POSTI REGOLAMENTATI: 422

**RIONE PATARA**  
RESIDENTI: 1193  
NUCLEI FAMILIARI: 575  
POSTI AUTO REGOLAMENTATI: 395

**CAVALLO**  
RESIDENTI: 943  
NUCLEI FAMILIARI: 505  
POSTI AUTO REGOLAMENTATI: 44  
POSTI AUTO REGOLAMENTATI (POSTI PREVISTI: 60)

## RIONE PATARA

NUCLEI FAMILIARI: 575

### OFFERTA PARCHEGGI SETTORE 3

STRADA	SETT.	A=Area S=Strada	Riservati attuali	Pagam. attuale	Possibile incremento posti auto	Ris. Enti PM PS ecc	Disabili	Sosta a Tempo	Liberi	P.A. TOTALI	
Gramsci	3	A (P2)		199			4			203	
S.Rita	3	A (P2)		61			2			63	
Anfiteatro	3	A	16			2	1		30	49	
P. Castelfidardo	3	S	16							16	
Cornelia	3	S	13							13	
Minghetti	3	S	18				1			19	
Bertani	3	S	7		10					17	
Brighenti	3	S	14				1			15	
<b>TOTALI RIONE PATARA</b>				<b>84</b>	<b>260</b>	<b>10</b>	<b>2</b>	<b>9</b>	<b>0</b>	<b>30</b>	<b>395</b>

### OFFERTA PARCHEGGI NELL'AMPLIAMENTO SETTORE 3 ESTERNAMENTE AL PERIMETRO DEL CENTRO STORICO:

P 2	GRAMSCI			199			4			203
P 28	ROMA SETTEBELLO			556						556
P 11	CERVI			97			3			100
	ROMA ANFITEATRO								30	30

TOT. OFFERTA PARCHEGGI SETTORE 3 ED AMPLIAM. SETTORE 3 **1284**  
 DOMANDA PARCHEGGI RESIDENTI CENTRO STORICO: 575 - 395 = **180**  
 RIMANENTE OFFERTA PARCHEGGI NELL'AMPLIAMENTO SETTORE 3 **709**

**IPOTESI:**  
 ASSEGNARE UNO STALLO DI SOSTA PERSONALIZZATO  
 AD OGNI NUCLEO FAMILIARE IL QUALE SIA SPROVVISTO  
 DI UN'AREA O AUTORIZZAZIONE PRIVATA

**CONCLUSIONI:**  
 1) E' POSSIBILE REPERIRE N. 1 POSTO AUTO PER NUCLEO FAMILIARE  
 NELLE AREE DI PARCHEGGIO DELL'AMPLIAMENTO DI QUESTO SETTORE.  
 2) SONO DISPONIBILI 709 POSTI AUTO AD OPERATORI O NON RESIDENTI  
 CHE SVOLGONO ATTIVITA' IN CENTRO STORICO E A ROTAZIONE PER CHI  
 VUOLE RAGGIUNGERE IL CENTRO DA ALTRE ZONE CON IL PROPRIO VEICOLO.

### LEGENDA

AREA PEDONALE		
<b>ZONE A TRAFFICO LIMITATO</b>	<b>SETTORI</b> (ESTERNI ALLA Z.T.L. - INTERNI AL CENTRO STORICO)	
ZONA 1	SETTORE 1	AMPLIAMENTO SETTORE 1 ESTERNAMENTE AL PERIMETRO DEL CENTRO STORICO
ZONA 2	SETTORE 2	AMPLIAMENTO SETTORE 2 ESTERNAMENTE AL PERIMETRO DEL CENTRO STORICO
ZONA 3	SETTORE 3	AMPLIAMENTO SETTORE 3 ESTERNAMENTE AL PERIMETRO DEL CENTRO STORICO
ZONA 4	SETTORE 4	AMPLIAMENTO SETTORE 4 ESTERNAMENTE AL PERIMETRO DEL CENTRO STORICO