


Piano
Della Sosta

P

U

M

12
06

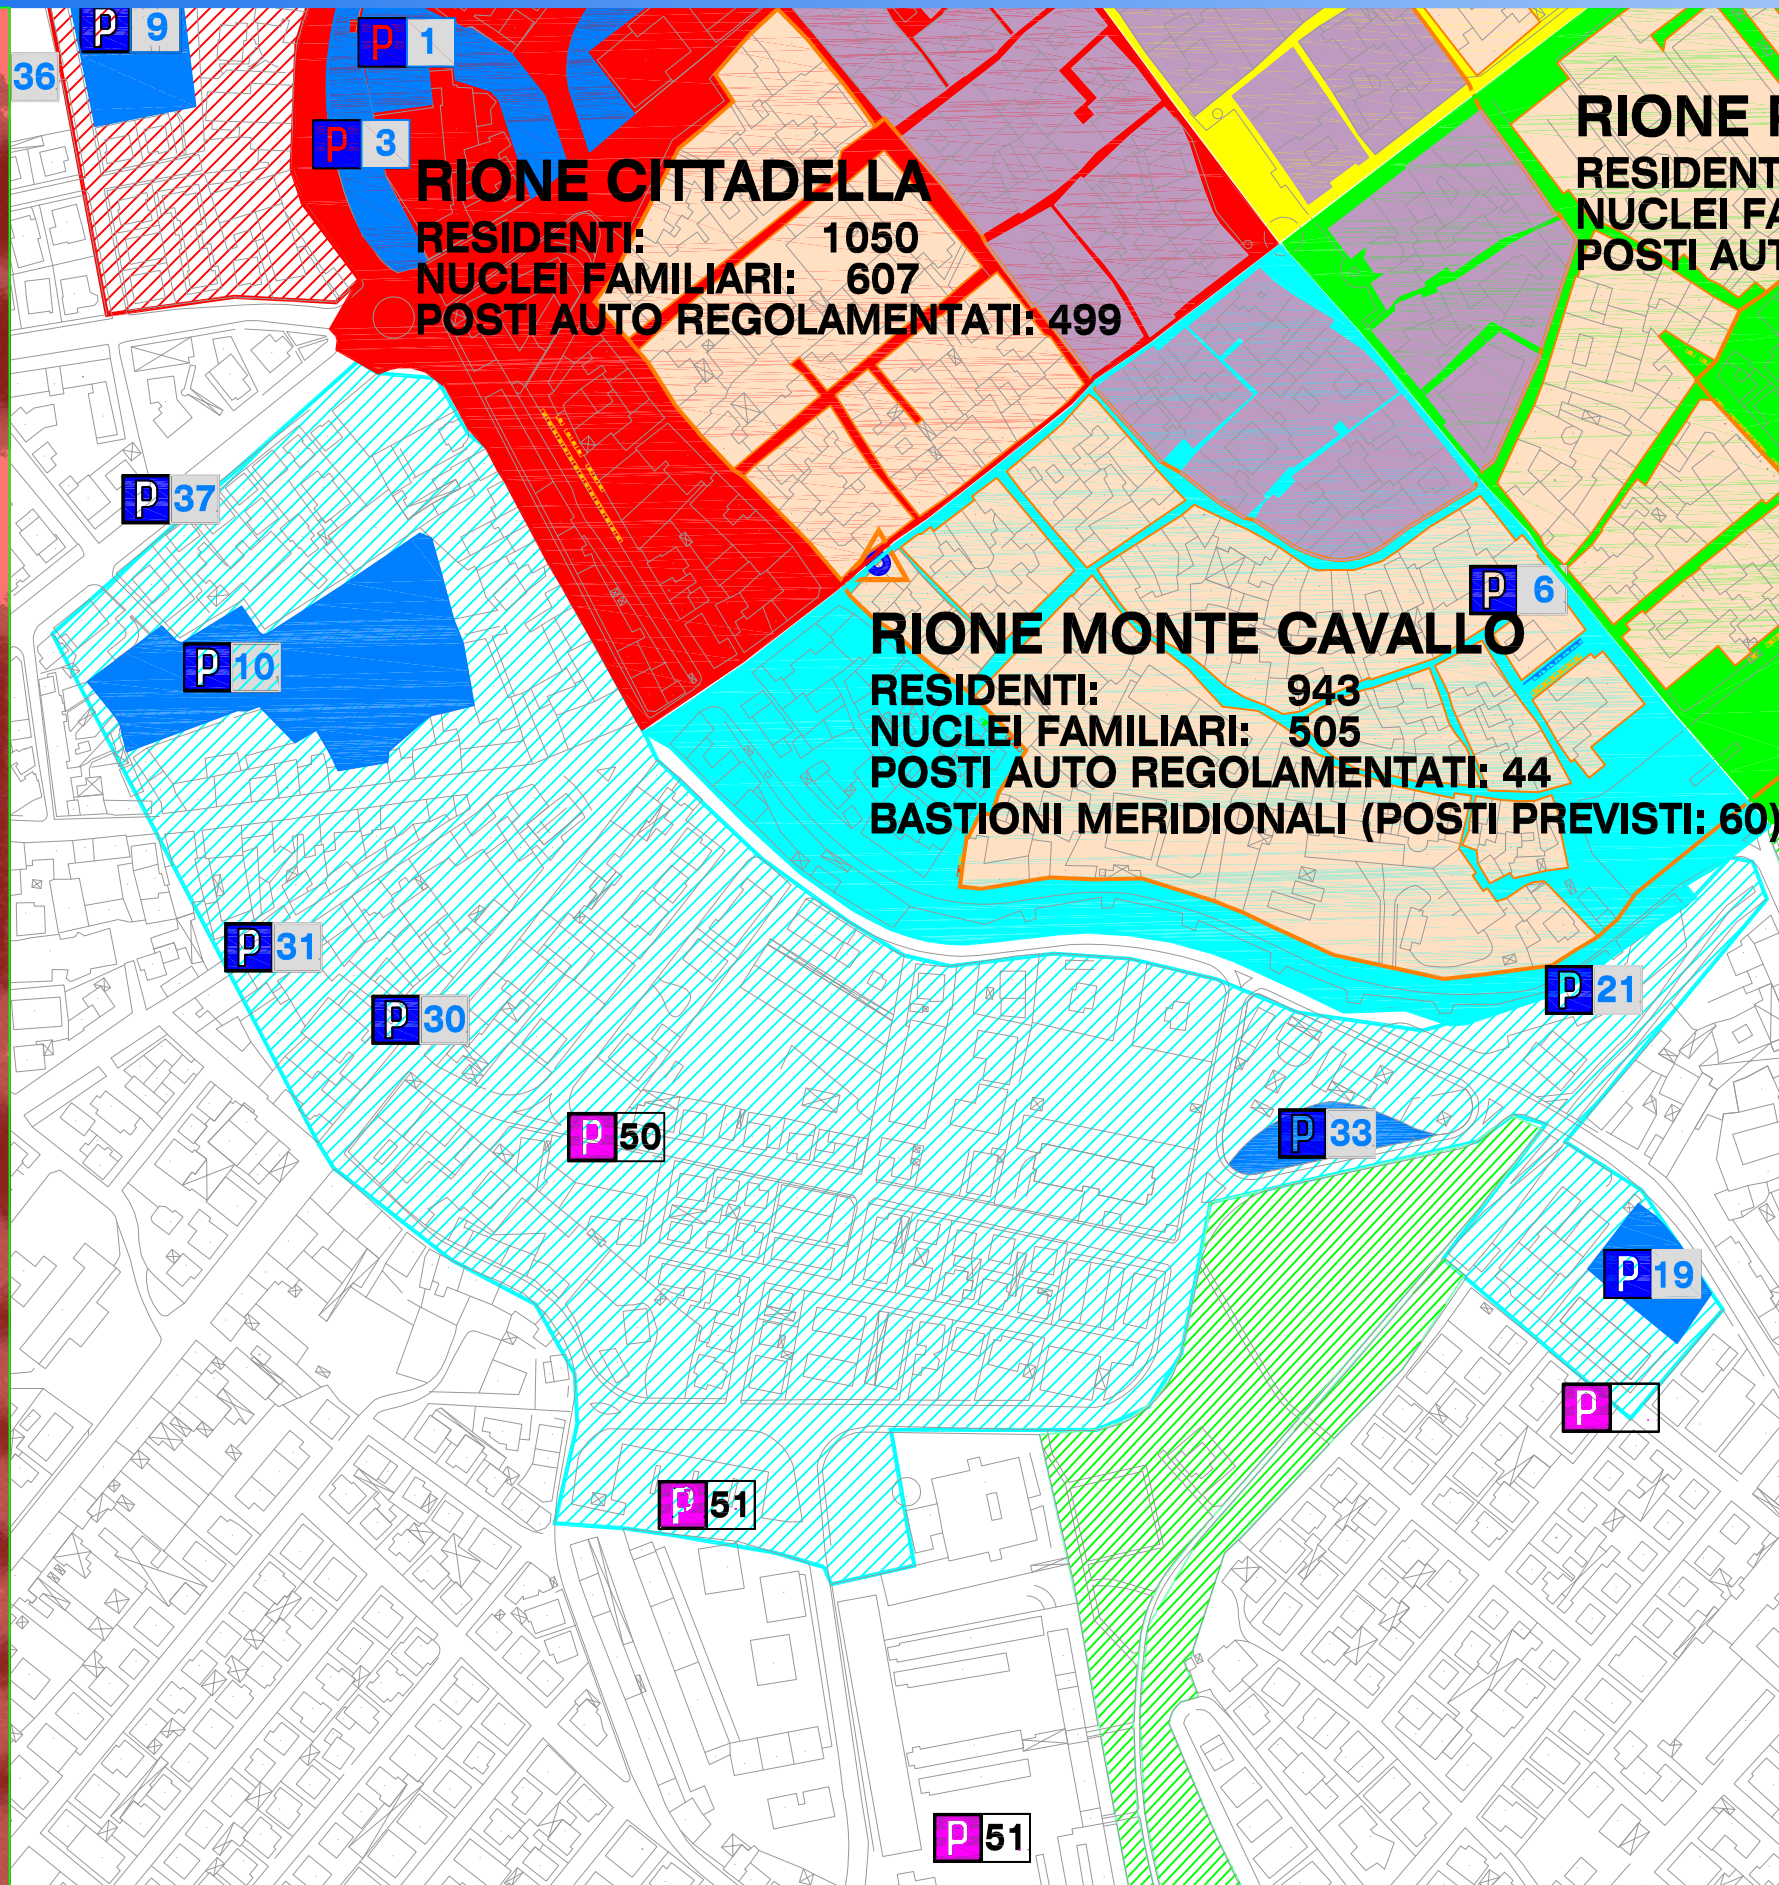

RIIONE MONTE CAVALLO

NUCLEI FAMILIARI: 505

OFFERTA PARCHEGGI SETTORE 4

STRADA	SETT.	A=Area S=Strada	Riservati attuali	Pagam. attuale	Possibile incremento posti auto	Ris. Enti PM PS ecc	Disabili	Sosta a Tempo	Liberi	P.A. TOTALI
Arco	4	S	13				2	5	5	25
Castracane	4	S	6	6						12
Molini	4	S	1		2		4			7
Bastioni Merid.	4	S	60							60
TOTALI RIONE MONTE CAVALLO			20	6	2	0	6	5	5	104

OFFERTA PARCHEGGI NELL'AMPLIAMENTO SETTORE 4 ESTERNAMENTE AL PERIMETRO DEL CENTRO STORICO:

P 10	VALTURIO			1000	4	6				1000
P 19	SOLERI BRANCALEONI			75		2				77
P 21	BONDI OLGA			27		3				30
P 37	V.le VALTURIO			11		1				12
P 31	MONTEFELTRO			26		1				27
P 30	SAFFI			16			(3 D)			19
P 33	BRAMANTE			60		2				62
P50	MELOZZO DA FORLI							82		82
P 51	ROSASPINA BORNACCINI							260		260

TOT. OFFERTA PARCHEGGI SETTORE 4 ED AMPLIAM. SETTORE 4
DOMANDA PARCHEGGI RESIDENTI CENTRO STORICO: 1673
505 - 104 = 401
RIMANENTE OFFERTA PARCHEGGI NELL'AMPLIAMENTO SETTORE 4 **1168**

IPOTESI:
ASSEGNARE UNO STALLO DI SOSTA PERSONALIZZATO
AD OGNI NUCLEO FAMILIARE IL QUALE SIA SPROVVISTO
DI UN'AREA O AUTORIMESSA PRIVATA

- CONCLUSIONI:**
- 1) E' POSSIBILE REPERIRE N. 1 POSTO AUTO PER NUCLEO FAMILIARE NELLE AREE DI PARCHEGGIO DELL'AMPLIAMENTO DI QUESTO SETTORE.
 - 2) SONO DISPONIBILI 1168 POSTI AUTO AD OPERATORI O NON RESIDENTI CHE SVOLGONO ATTIVITA' IN CENTRO STORICO E A ROTAZIONE PER CHI VUOLE RAGGIUNGERE IL CENTRO DA ALTRE ZONE CON IL PROPRIO VEICOLO.

LEGENDA

AREA PEDONALE		
ZONE A TRAFFICO LIMITATO	SETTORI (ESTERNI ALLA Z.T.L. - INTERNI AL CENTRO STORICO)	
ZONA 1	SETTORE 1	AMPLIAMENTO SETTORE 1 ESTERNAMENTE AL PERIMETRO DEL CENTRO STORICO
ZONA 2	SETTORE 2	AMPLIAMENTO SETTORE 2 ESTERNAMENTE AL PERIMETRO DEL CENTRO STORICO
ZONA 3	SETTORE 3	AMPLIAMENTO SETTORE 3 ESTERNAMENTE AL PERIMETRO DEL CENTRO STORICO
ZONA 4	SETTORE 4	AMPLIAMENTO SETTORE 4 ESTERNAMENTE AL PERIMETRO DEL CENTRO STORICO