

Comune di Rimini
PERIMETRAZIONE
DEI CENTRI EDIFICATI
(art. 18 - legge 22-10-71 n° 865)


Redazione: Ufficio Tecnico del P.I.C. - Piano Intercomunale Riminese

Gruppo di redazione
arch. M. Bonzatti
arch. B. Camarini
ing. M. Mainardi
arch. A. Sempini

Consulenza
arch. G. Piacentini

tav. 9

scala 1:10'000

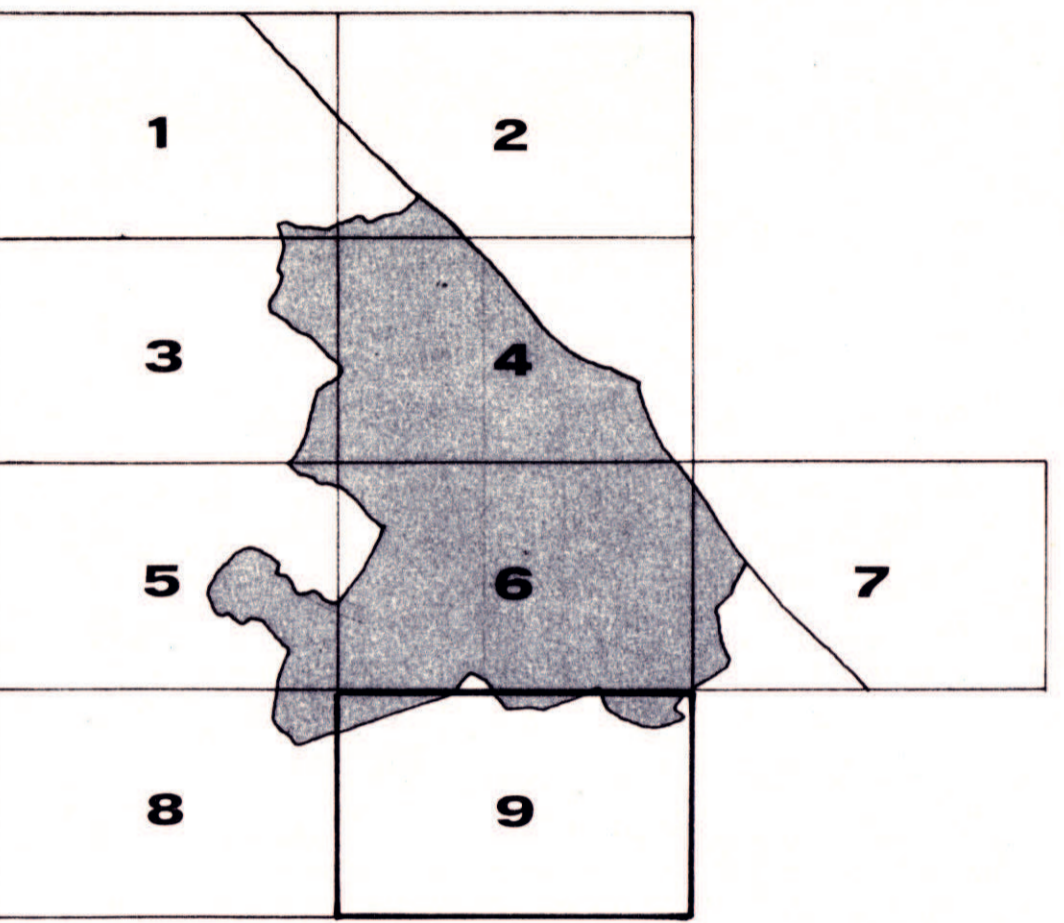

Il Sindaco
Il Segretario Gen. regg.
L'Assess. all'Urbanistica

