



# Regione Emilia Romagna Comune di Rimini Piano Regolatore Generale

Stesura adottata con Delibera di C.C. n. 234 del 08/11/94  
Elaborato adeguato d'ufficio alle modifiche introdotte in sede di approvazione  
con le Delibere di G.P. n. 351 del 03/08/99 e n. 379 del 12/08/99

**Progettisti:** *Prof. Arch. Leonardo Benevolo*  
STUDIO ARCHITETTI BENEVOLO  
Leonardo Benevolo Alessandro Benevolo Luigi Benevolo  
in collaborazione con arch. Stefano Piccioli

Prescrizioni di dettaglio da osservarsi nella  
**Fascia Turistica** Scala 1:2000 Tavola **4.0**

AGGIORNATA CON LE SEGUENTI VARIANTI:



AREA UBICATA A MARINA CENTRO Approvazione con Delibera di C.C. n. 6 del 19/01/2006  
CORRETTIVA ALLA CARTOGRAFIA DEL PRG FINALIZZATA AL PROCEDIMENTO DI AP-  
PROVAZIONE DEL PIANO DELL'ARENILE  
Approvazione con Delibera di C.C. n. 64 del 28/03/2006

PROGETTO DI METROPOLITANA DI COSTA (TRC), 1° TRATTA: RIMINI FS / RICCIONE FS.  
Approvata con Delibera CIPE n° 93/06 del 04/11/2006

ACCORDO DI PROGRAMMA IN VARIANTE AL PRG E AL PTCP FINALIZZATO ALLA RIQUA-  
LIFICAZIONE URBANA E TURISTICA DELLA LOCALITA' BELLARIVA  
Approvazione con Decreto del Presidente della Giunta Regionale n.160 del 10/07/2008  
Pubblicazione sul B.U.R. n.132 del 30/07/2008

LOCALIZZAZIONE DI OPERE A RETE DI PROGETTO LINEE ELETTRICHE ZONA RIMINI  
SUD  
Approvazione con Delibera di C.C. n. 156 del 10/12/2009

ALLACCIAMENTO DI NUOVA CABINA ELETTRICA DENOMINATA "HERA KENNEDY" N.7405  
E COSTRUZIONE DI ELETTRODOTTO A 15kV DA CABINA PRIMARIA DENOMINATA "RIMI-  
NI CONDOTTI" N. 380413. AUTORIZZAZIONE ALLA COSTRUZIONE E ALL'ESERCIZIO DI LI-  
NEE ED IMPIANTI ELETTRICI, AI SENSI DELLA L.R. N. 10/93 IN VARIANTE AL PRG.  
Autorizzazione Determina ARPAE dell'Emilia Romagna n. 6002 del 10/11/2017

IL DIRETTORE  
DIREZIONE PIANIFICAZIONE TERRITORIALE  
ARCH. DANIELE FABBRI


L'Assessore al Territorio  
ANTONIO GAMBERINI

Il Presidente del Consiglio Comunale  
GIORGIO GIOVAGNOLI

Il Segretario Comunale  
LAURA CHIODARELLI



## ABACO TAVOLE

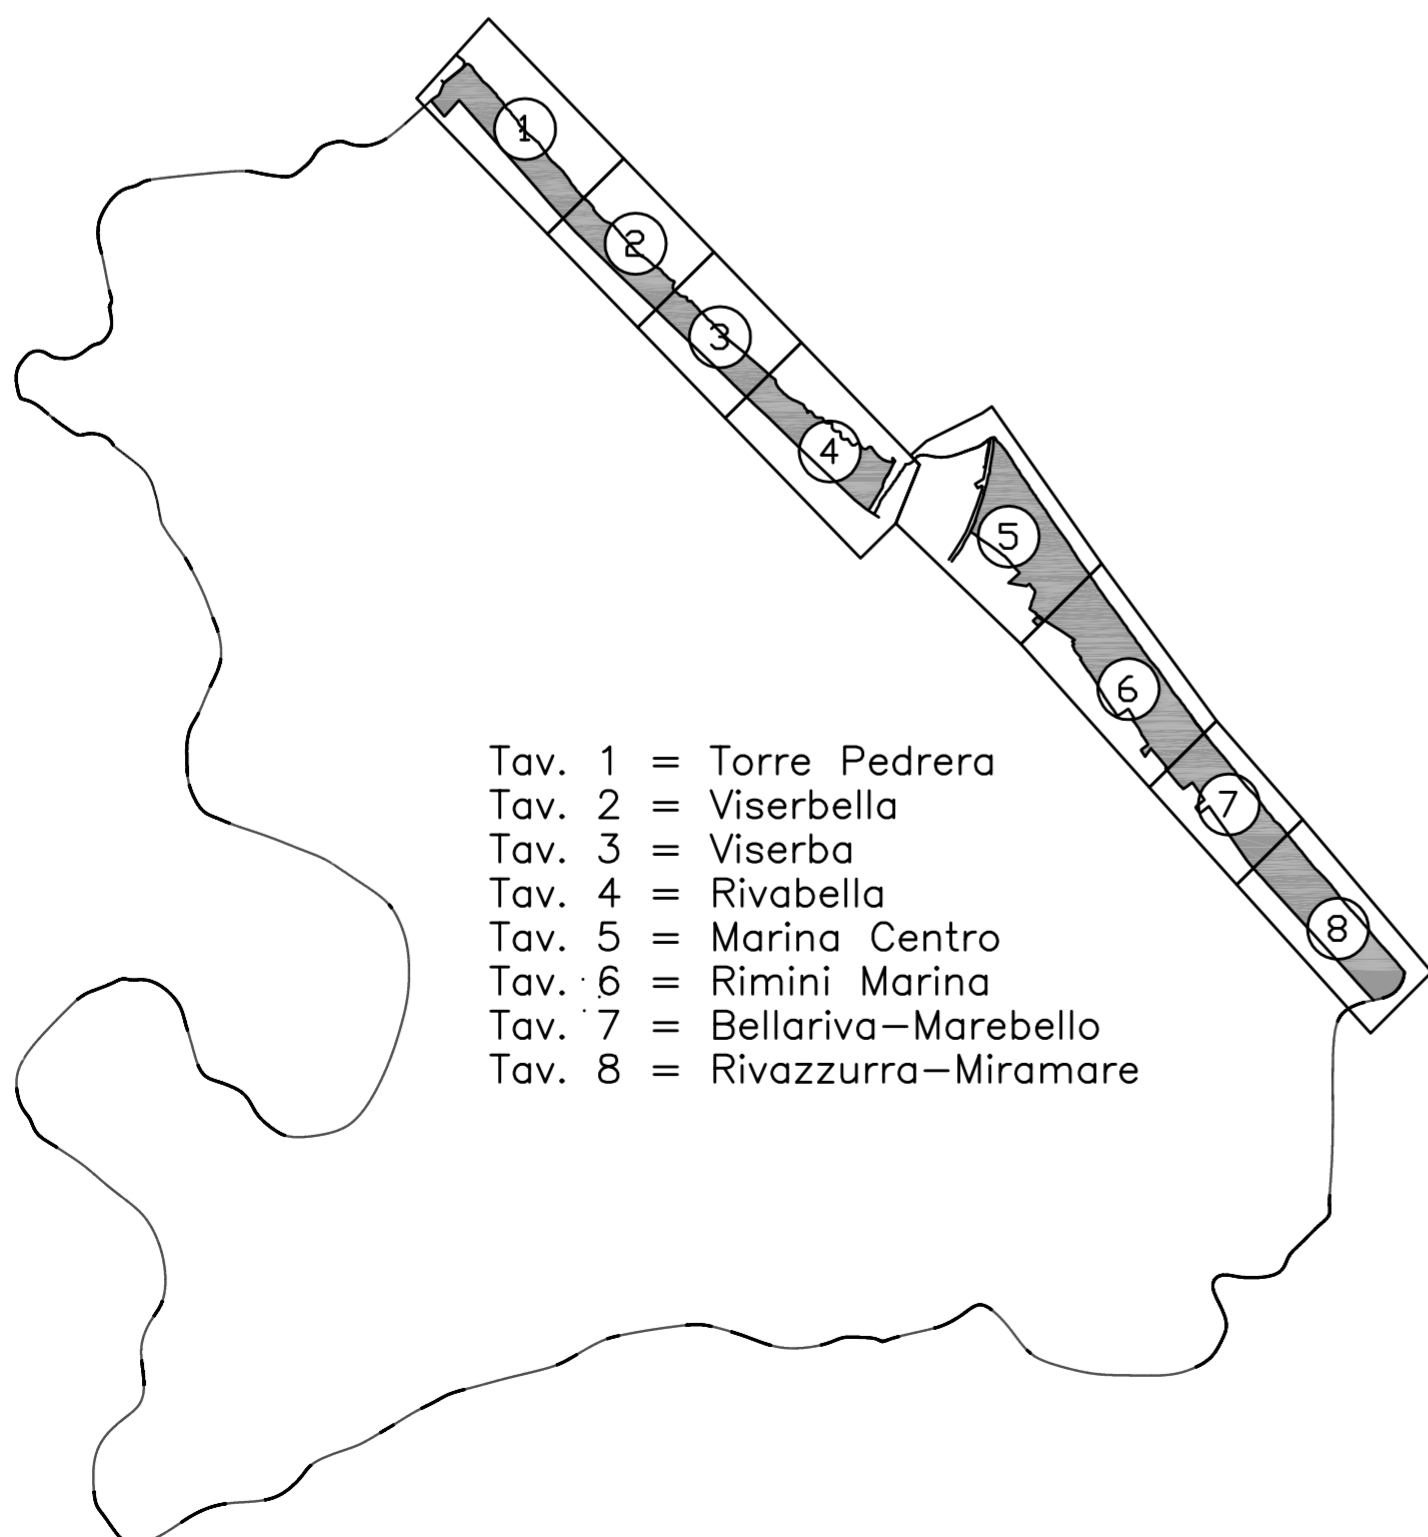

## LEGENDA

24.4		BT0 ZONE A CONSERVAZIONE DEL CARICO URBANISTICO E DELLA TIPOLOGIA
24.5		BT1 ZONE A DESTINAZIONE RESIDENZIALE O RICETTIVA
24.7		BT3 ZONE PER INSEDIAMENTI COMMERCIALI
24.8		BT4 ZONE DA ASSOGETTARE A PROGETTO SPECIALE
24.8		AREE EDIFICABILI ALL'INTERNO DELLE ZONE BT4
24.8		BT5 ZONE DI RECUPERO DELLE EX COLONIE
24.6		BT6 ZONA SPECIALE SOGGETTA A PROGETTO UNITARIO DI RIQUALIFICAZIONE
26.2.1		F1 AREE PER L'ISTRUZIONE SUPERIORE ALL'OBBLIGO
26.2.2		F2 AREE PER ATTREZZATURE SANITARIE ED OSPEDALIERE
26.2.4		F4.1 AREE PER ATTREZZATURE PUBBLICHE DI INTERESSE GENERALE PREVALENTEMENTE EDIFICATE
26.1.1		G1 AREE PER L'ISTRUZIONE DELL'OBBLIGO
26.1.2		G2.1 AREE PER ATTREZZATURE RELIGIOSE
26.1.2		G2.2 AREE PER ATTREZZATURE DI INTERESSE GENERALE: ALTRE
26.1.3		G3.1 AREE A VERDE DI PUBBLICA UTILITA'
26.1.3		G3.2 AREE PER ATTREZZATURE SPORTIVE
26.1.4		G4.1 AREE PER PARCHEGGI PUBBLICI NON ATTREZZATI
		TRACCIATO E PRINCIPALI STAZIONI DELLA METROPOLITANA LEGGERA
		FERROVIE DELLO STATO
24.11		ARENILE
		PERIMETRAZIONE DELLA FASCIA TURISTICA
		VIABILITA' DESTINATA AD INTERVENTI DI RIQUALIFICAZIONE
		VIABILITA' ESISTENTE
		VIABILITA' DI PROGETTO
		PERIMETRO AMBITO DI REVOCA
		AREE STRALCIATE IN SEDE DI APPROVAZIONE CON LE DELIBERE DI G.P. N. 351 DEL 03/08/99 E N. 379 DEL 12/08/99
		LIMITE DELL'AREA SOGGETTA A PIANO PARTICOLAREGGIATO DELL'ARENILE
		TRC (TRASPORTO RAPIDO COSTIERO) APPROVATO CON DELIBERA CIPE N.93/06 (ART. 169 D.LGS. 163/06)
35		PERIMETRO ACCORDO DI PIANIFICAZIONE/PROGRAMMA
26.4		OPERE A RETE DI PROGETTO E RELATIVE OPERE ACCESSORIE