Regione Emilia Romagna
Comune di Rimini
Piano Regolatore Generale

Stesura adottata con Delibera di C.C. n. 234 del 08/11/94
Elaborato adeguato d'ufficio alle modifiche introdotte in sede di approvazione con le Delibere di G.P. n. 351 del 03/08/99 e n. 379 del 12/08/99

Progettisti: *Prof. Arch. Leonardo Benevolo*
STUDIO ARCHITETTI BENEVOLO
Leonardo Benevolo Alessandro Benevolo Luigi Benevolo
in collaborazione con *arch. Stefano Piccioli*

Prescrizioni di dettaglio da osservarsi nella

Zona A1: CENTRO STORICO Scala 1:1000 Tav. 5.5A

QUADRO DELLE SISTEMAZIONI PUBBLICHE E PROGETTI D'INSIEME

AGGIORNATA CON LE SEGUENTI VARIANTE

VARIANTE AL P.R.G. VIGENTE RELATIVA ALL'EX CONVENTO SAN FRANCESCO. Approvazione con Delibera di C.C. n° 147 del 19/10/2006

VARIANTE AL P.R.G. VIGENTE RELATIVA ALLA RIQUALIFICAZIONE DEL COMPLESSO STORICO L.B.ALBERTI SEDE DELL'UNIVERSITA'. Approvazione con Delibera di C.C. n°74 del 06/12/2012

ALLACCIAMENTO DI NUOVA CABINA ELETTRICA DENOMINATA "NERA KENNEDY" N. 7405 E COSTRUZIONE DI ELETTRODOTTO A 15 kV DA CABINA PRIMARIA DENOMINATA "RIMINI CORSO" N. 7403 E ALLA AUTORIZZAZIONE ALLA REALIZZAZIONE DI ALTRE CABINE DI LINEA MA PIANTI ELETTRICI, AI SENSI DELLA L.R. N. 10/93 IN VARIANTE AL PRG. Autorizzazione Determina ARPAE dell'Emilia Romagna n. 6002 del 10/11/2017

IL DIRETTORE
DIREZIONE PIANIFICAZIONE TERRITORIALE
ARCH. DANIELE FABBRI

L'Assessore al Territorio	Il Presidente del Consiglio Comunale	Il Segretario Comunale
ROBERTO SAGINI	DONATELLA TURCI	LAURA CHIOCHIELLI

FIRMA

FILE ARCHIVIO: a:\TS5B01 ex 1m-end\2 PRG VIGENTE\varianti\SanaRaqsvariantSanta A5-5.dwg
DISEGNO: M.C. DICEMBRE 2012
VERIFICA: DICEMBRE 2012 - M.B.
RISTAMPA: NOVEMBRE 2014 - D.O.

LEGENDA

PROGETTO D'INSIEME
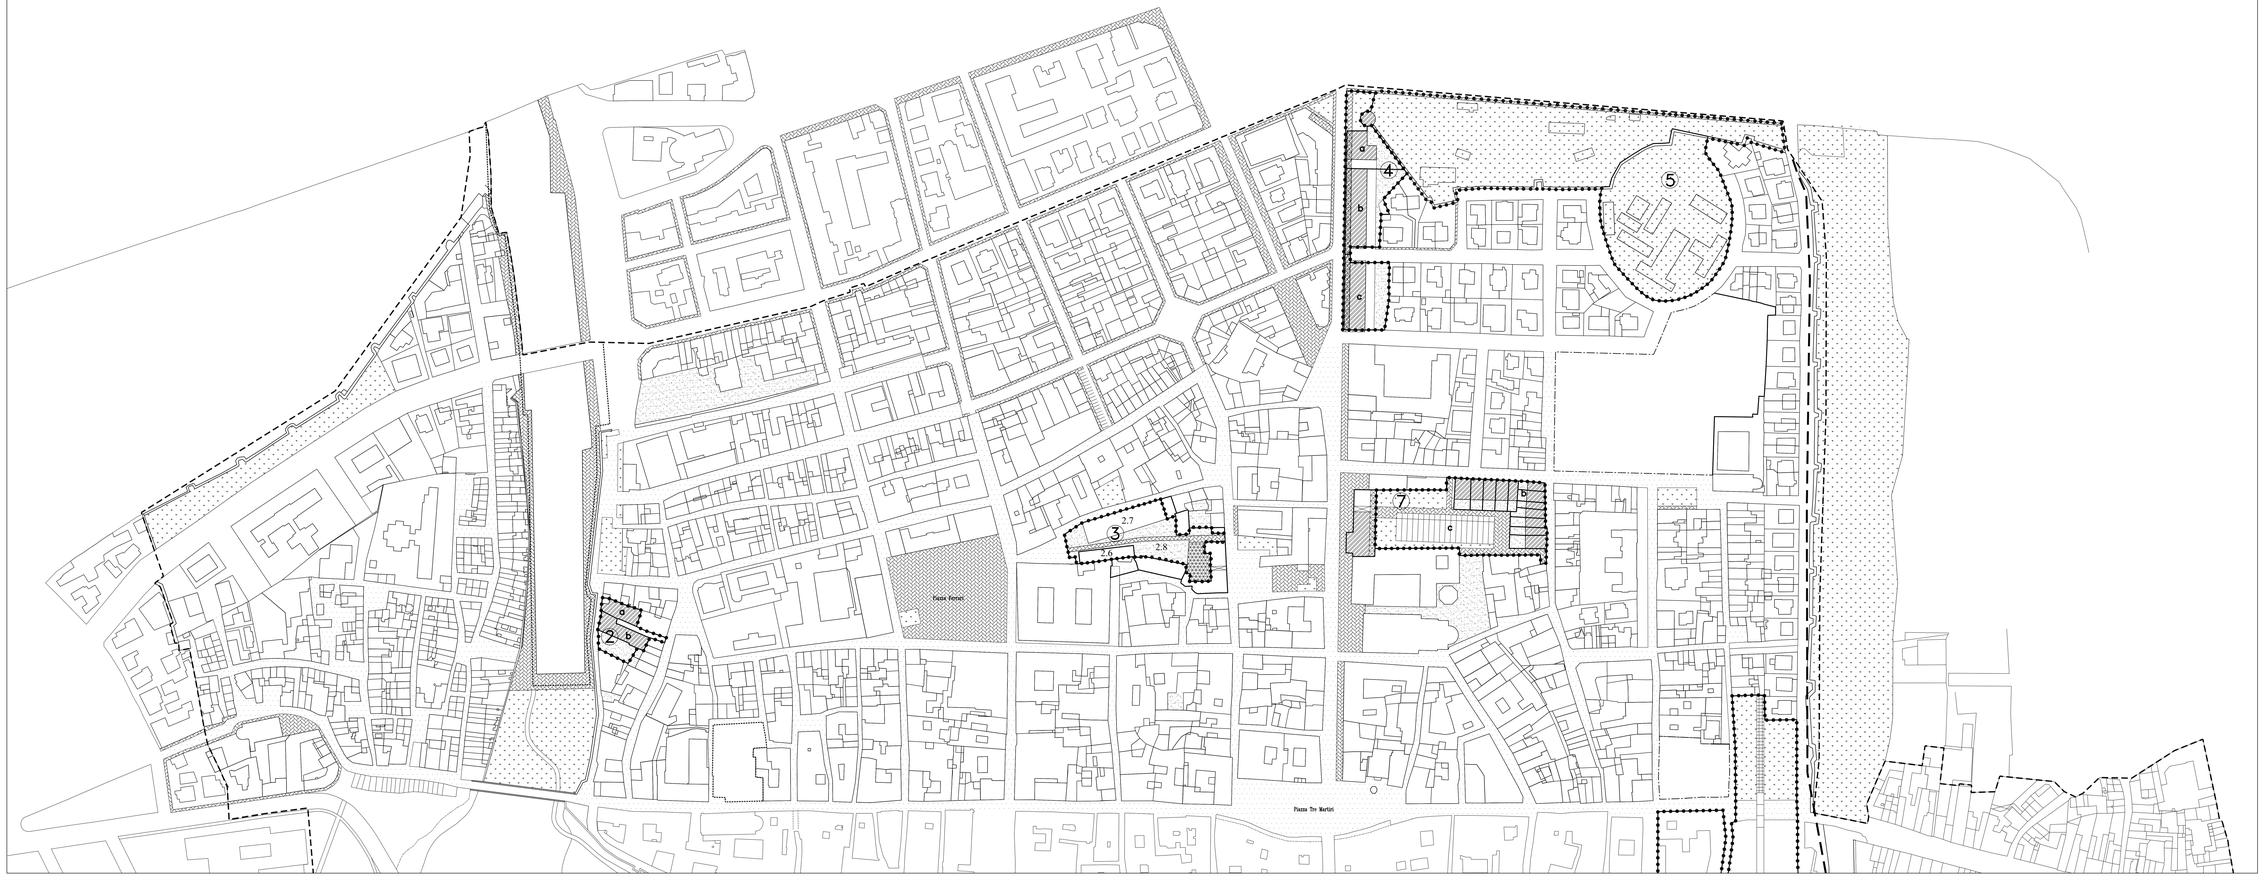
- NUOVI EDIFICI
- PERCORSI PEDONALI ed AREE LASTRICATE
- RESTAURO DELLA PAVIMENTAZIONE STRADALE ANTICA
- SEDIME DELLE MURA ROMANE
- VERDE PUBBLICO
- VERDE PRIVATO
- CORSI D'ACQUA
- PARCHEGGI
- PERIMETRO DEGLI INTERVENTI D'INSIEME
- PERIMETRO DEL CENTRO STORICO
- PERIMETRO AMBITO DI REVOCA
- AREE STRALCIATE IN SEDE DI APPROVAZIONE CON LE DELIBERE DI G.P. N. 351 DEL 03/08/99 E N. 379 DEL 12/08/99
- OPERE A RETE DI PROGETTO E RELATIVE OPERE ACCESSORIE