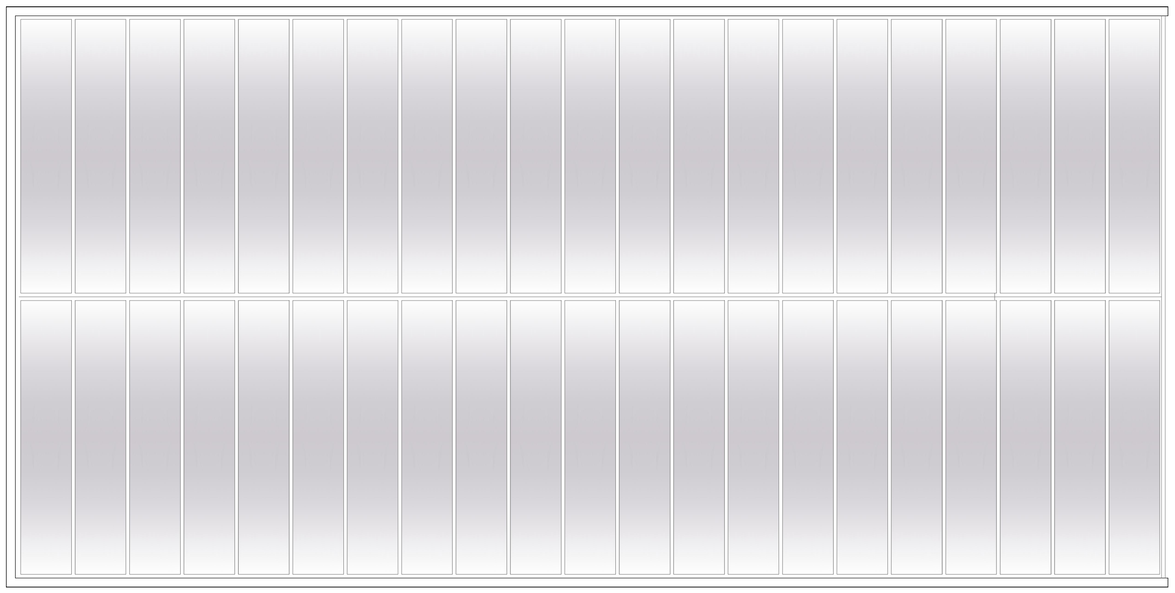

PIANTA COPERTURA

IMPIANTO ATTUALE - vista dello stato di fatto

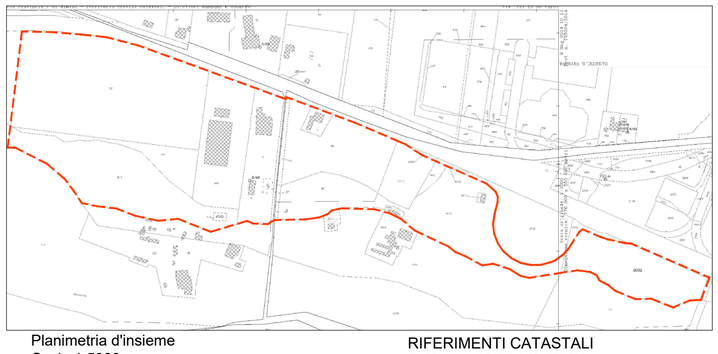

Planimetria d'insieme
Scala 1:5000

RIFERIMENTI CATASTALI

Fg. 62 mapp. 41-517-518-521-523-524
Fg. 63 mapp. 1-2-3-97-98-99-2011-2012-2013-2019-2021-2032

RUE Superficie Complessiva Capannone esistente

ESISTENTE

	LOCALE	SUPERFICIE	TIPOLOGIA (utile/accessoria/ esclusa)	SUPERFICIE COMPLESSIVA MQ.
PIANO TERRA	magazzino	28,98	utile	28,98
	ripostiglio	17,64	utile	17,64
	ripostiglio	13,51	utile	13,51
	ingresso vano scale	5,07	utile	5,07
	vano scale	10,99	accessoria	6,59
	deposito oli	38,88	utile	38,88
	depostio attrezzature	1198,82	utile	1198,82
	portico ricovero attrezzi	182,61	accessoria	109,57
	officina ausiliare	172,76	utile	172,76
	ufficio	13,67	utile	13,67
	ripostiglio	7,45	utile	7,45
	disimpegno	3,74	utile	3,74
	ripostiglio	40,35	utile	40,35
	ripostiglio	13,51	utile	13,51
	sala Ced	2,3	utile	2,30
	ripostiglio	13,68	utile	13,68
	magazzino ricambi	81,76	utile	81,76
PIANO PRIMO	deposito	83,41	utile	83,41
	soppalco	50,7	utile	50,7
	dimpegno scale	4,8	utile	4,8
	disimpegno servizi	16,96	utile	16,96
	spogliatoio 1	22,39	utile	22,39
	spogliatoio 2	25,64	utile	25,64
	ripostiglio	13,76	utile	13,76
	servizi igienici spog.	13,72	utile	13,72
				1999,66

TABELLA SUPERFICI CAPANNONE

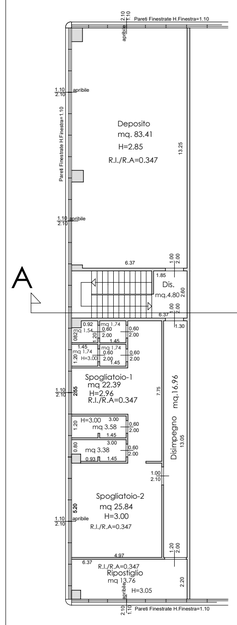

PIANO PRIMO

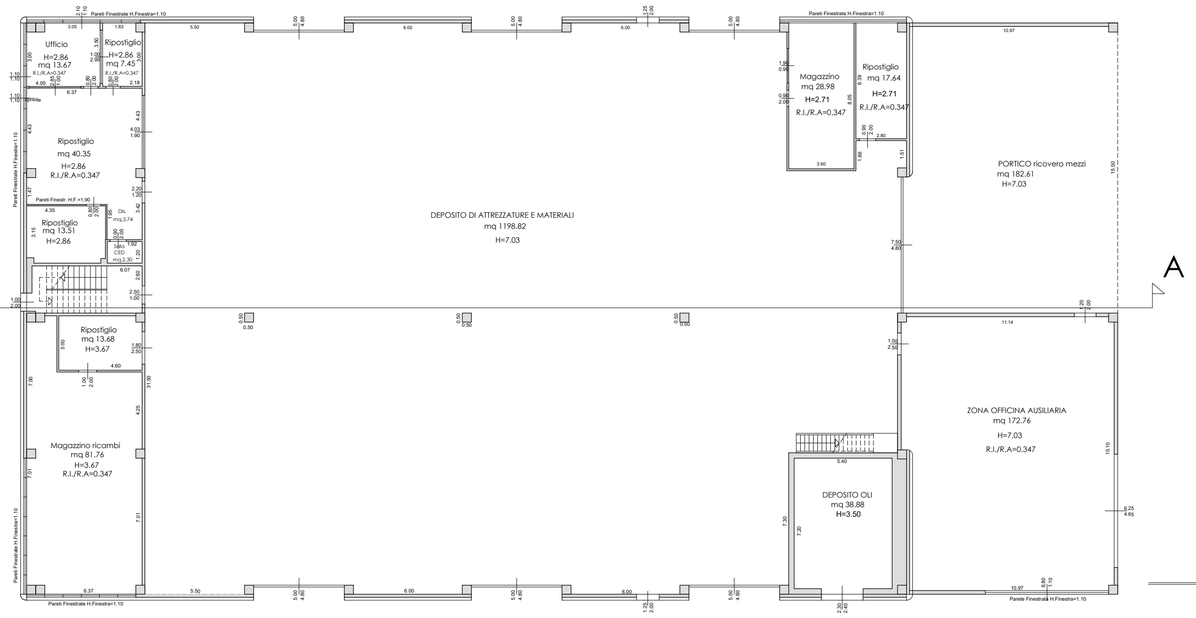

PIANO TERRA

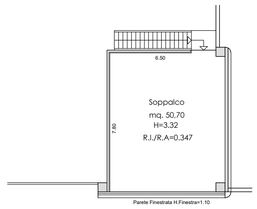

PIANO PRIMO

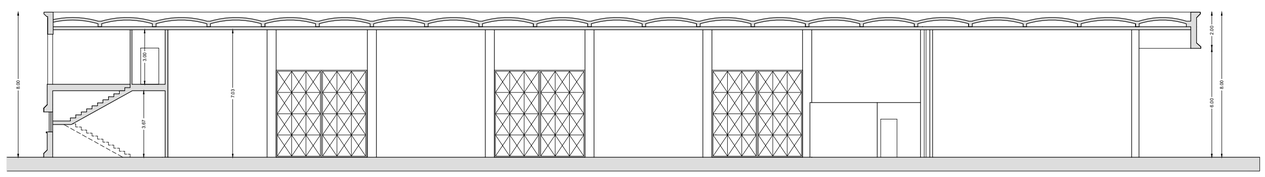

SEZIONE A-A

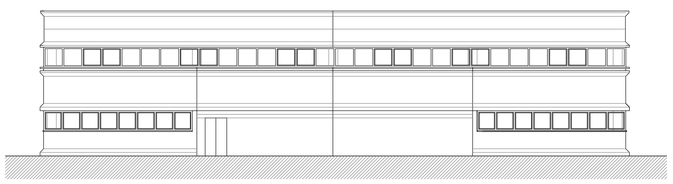

PROSPETTO NORD

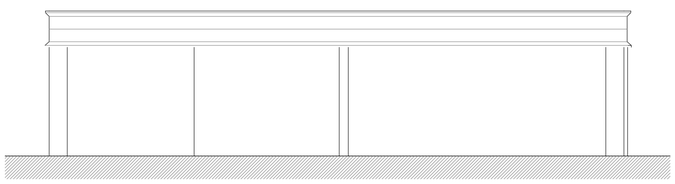

PROSPETTO SUD

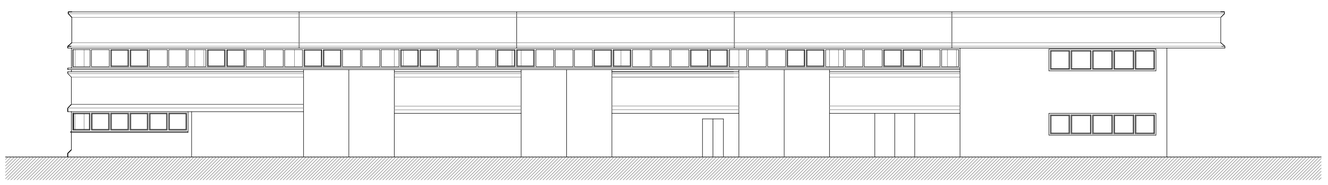

PROSPETTO OVEST

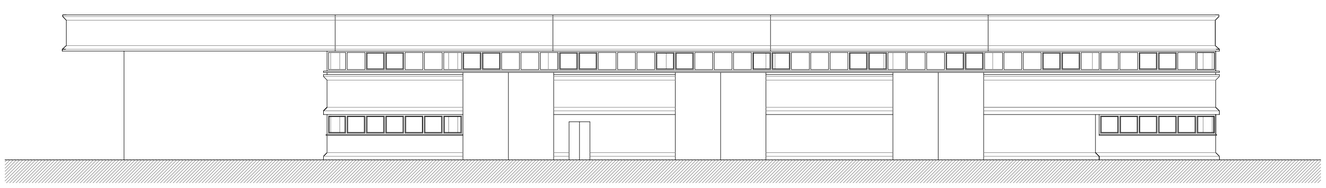

PROSPETTO EST

TABELLA SUPERFICI

COMUNE DI RIMINI

PROGRAMMA DI QUALIFICAZIONE E SVILUPPO AZIENDALE
In Variante al P.Q.S.A. Approvato con D.C.C. n. 63 del 15/12/2016

PROGETTO PER IL RESTAURO CONSERVATIVO DI EDIFICIO FORNACE, PER OPERE DA ESEGUIRSI SUI FABBRICATI ESISTENTI, PER LA COSTRUZIONE DI UN EDIFICIO AD USO DIREZIONALE E DI UN FABBRICATO AD USO PRODUTTIVO DA ERIGERSI IN RIMINI

COMMITTENTE

PESARESI GIUSEPPE S.P.A.
Via Emilia 190
47922 Rimini

PROGETTO ARCHITETTONICO, STRUTTURE E D.L.

Arch. PIER VITTORIO MORRI
Via Circonvallazione Nuova, 69/A
47921 Rimini - tel. 0541.791569
e-mail. studio@architettomorri.com

arch. Renzo Broccoli arch. Davide Raffaelli
arch. Monica Trevisani ing. Pier Giorgio Rossi

PROGETTO DEL VERDE

PAMPA progetto ambiente paesaggio
Dott. Piva Filippo - Dott.For. Guidi Cristian
Via Ezio Balducci, 53 - 47899 RSM
tel. 0549.900014
www.pampastudio.eu

OGGETTO: STATO DI FATTO MAGAZZINO ESISTENTE - SANATORIA PE N.2349/2020 INTEGRAZIONE 748/2021

TAV. _A_06.1/Var.

SCALA: 1:200

FEBBRAIO 2021

Ai termini di legge, i signori clienti non possono attribuire alla "Direzione dei lavori" compiti che spettano all'"assistenza lavori".
La D.L. non si ritiene responsabile di eventuali opere eseguite prima dell'avvenuta comunicazione dell'inizio dei lavori, siano esse pertinenti o meno con il presente elaborato.
Questo elaborato non può essere riprodotto nè utilizzato se non per il solo lavoro al quale è intestato. Restano riservati i diritti d'autore conformemente alle leggi.
L'impresa è tenuta a verificare e fare proprio il presente elaborato. Eventuali discordanze nelle misure e/o nei particolari costruttivi con l'elaborato architettonico vanno immediatamente comunicati ai direttori lavori.