COMUNE DI RIMINI

Elaborato grafico allegato a domanda di Permesso di Costruire per Progetto Pilota di intervento da realizzarsi in Via Toscanelli nelle aree di concessione 11-12-13-14-16, Macrozona 3, Viserba con riferimento alla Tavola 23 del Piano dell'arenile.

TAV. 06A

Percorsi categorie protette e schema delle fognature

PROPRIETA'

RIMINI GEST s.r.l.

Via Biondini 27
47121, Forlì (FC)
C.F. 04438810402
P.Iva 04438810402

Legale Rappresentate
Daniele Valli
C.F. VLLDNL74E23D704X

PROGETTAZIONE

STUDIO LANDI ARCHITETTI

Arch. Pierluigi Landi
Via Emilia 42
40026, Imola (BO)
C.F. LNDPLG89M19A944V
P.Iva 03642891208

Arch. Luigi Landi
Via Emilia 42
40026, Imola (BO)
C.F. LNDLGU50D23E289H
P.Iva 00231611203

Collaboratore:
Dott. Jacopo Monaco

REDAZIONE
Novembre 2021

LEGENDA

- Limite area di intervento
- Limite fasce e concessioni
- Cassa di scolo a mare
- Proprietà fuori dalla concessione
- Corpi fissi
- Gazebo stagionale
- Pavimentazione
- Limite muro marciapiede
- Limiti dei corsi viari dai comparti adiacenti
- Aree verde
- Ombreggio di tipo stagionale
- Aree giochi e aree sportive
- Impianti e attrezzature sportive
- Giochi per bambini
- Aree ombreggio ombrelloni
- Ombrelloni
- Ombrelloni area cani
- Ombreggio tipo suite
- Recinzioni in legno
- Rete di protezione
- Rastrelliera bici
- Docce
- Cestini
- Cartellonistica
- Sedute in pietra
- Fognature acque nere
- Fognature acque grigie
- Impianto di sollevamento esistente
- Fossa Imhoff
- Degrassatore
- Pozzetto acque nere
- Pozzetto acque grigie
- Percorsi categorie protette
- Punti di rotazione carrozzine
- Accessi con rampa interna all'area di progetto
- Bagni disabili

PIANO SPIAGGIA
INDIVIDUAZIONE PERCORSI DISABILI E PUNTI DI ROTAZIONE CARROZZINE

Scala 1:500

Tutti i percorsi hanno una larghezza minima di 150 cm, pertanto la rotazione delle carrozzine è possibile in tutti i punti pavimentati. Nell'elaborato in basso si individuano quelli di snodo e di fine dei percorsi.

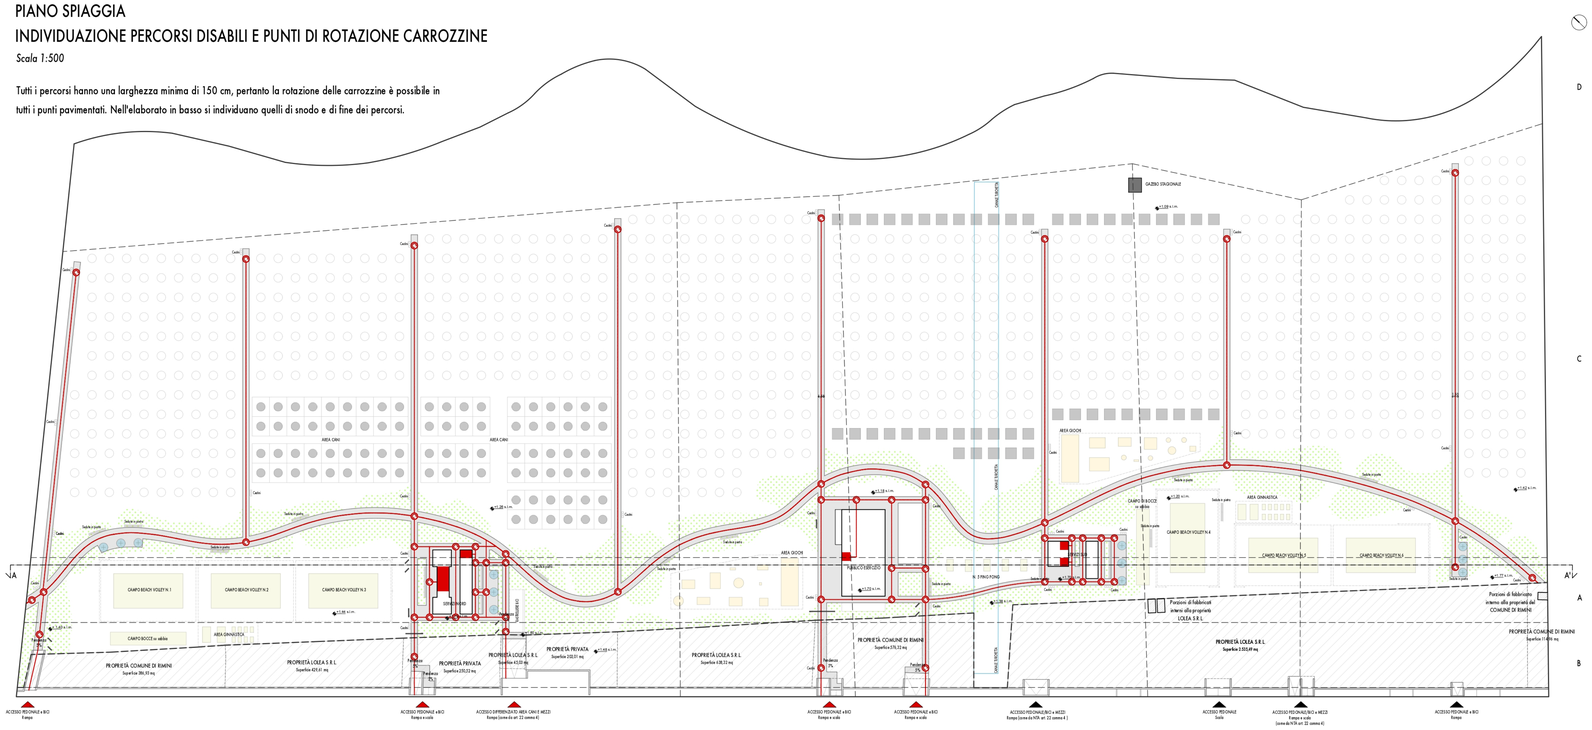

SEZIONE TERRITORIALE AA'

Scala 1:500

PIANO SPIAGGIA, SCHEMA DELLE FOGNATURE
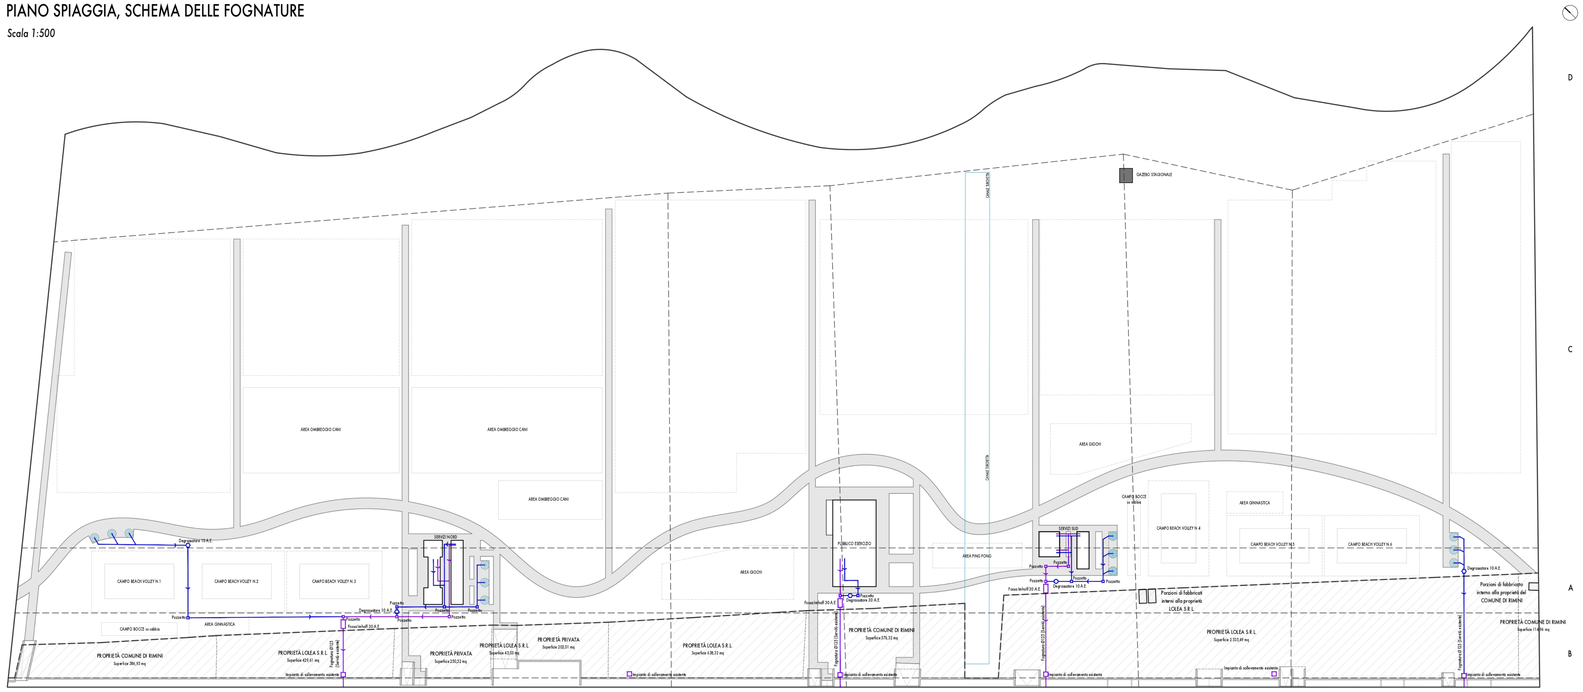
Scala 1:500