

Interventi Ciclovie Urbane – Realizzazione di Ponte ciclo pedonale sul Deviatore Ausa

PROGETTO DI FATTIBILITA' TECNICA ED ECONOMICA / DEFINITIVO

Profilo longitudinale e sezione idraulica

IL DIRIGENTE e R.U.P.
 Ing. Alberto Dellavalle
 Collaboratori R.U.P.
 arch. Stefano Teodorani

TAV.07

GRUPPO DI PROGETTAZIONE
 Progettista
 Ing. Andrea Barocci




Collaboratore
 Ing. Alberto Diotallevi

Rimini li, 14 GIUGNO 2022



Sezione trasversale Deviatore Ausa

Scala 1:100

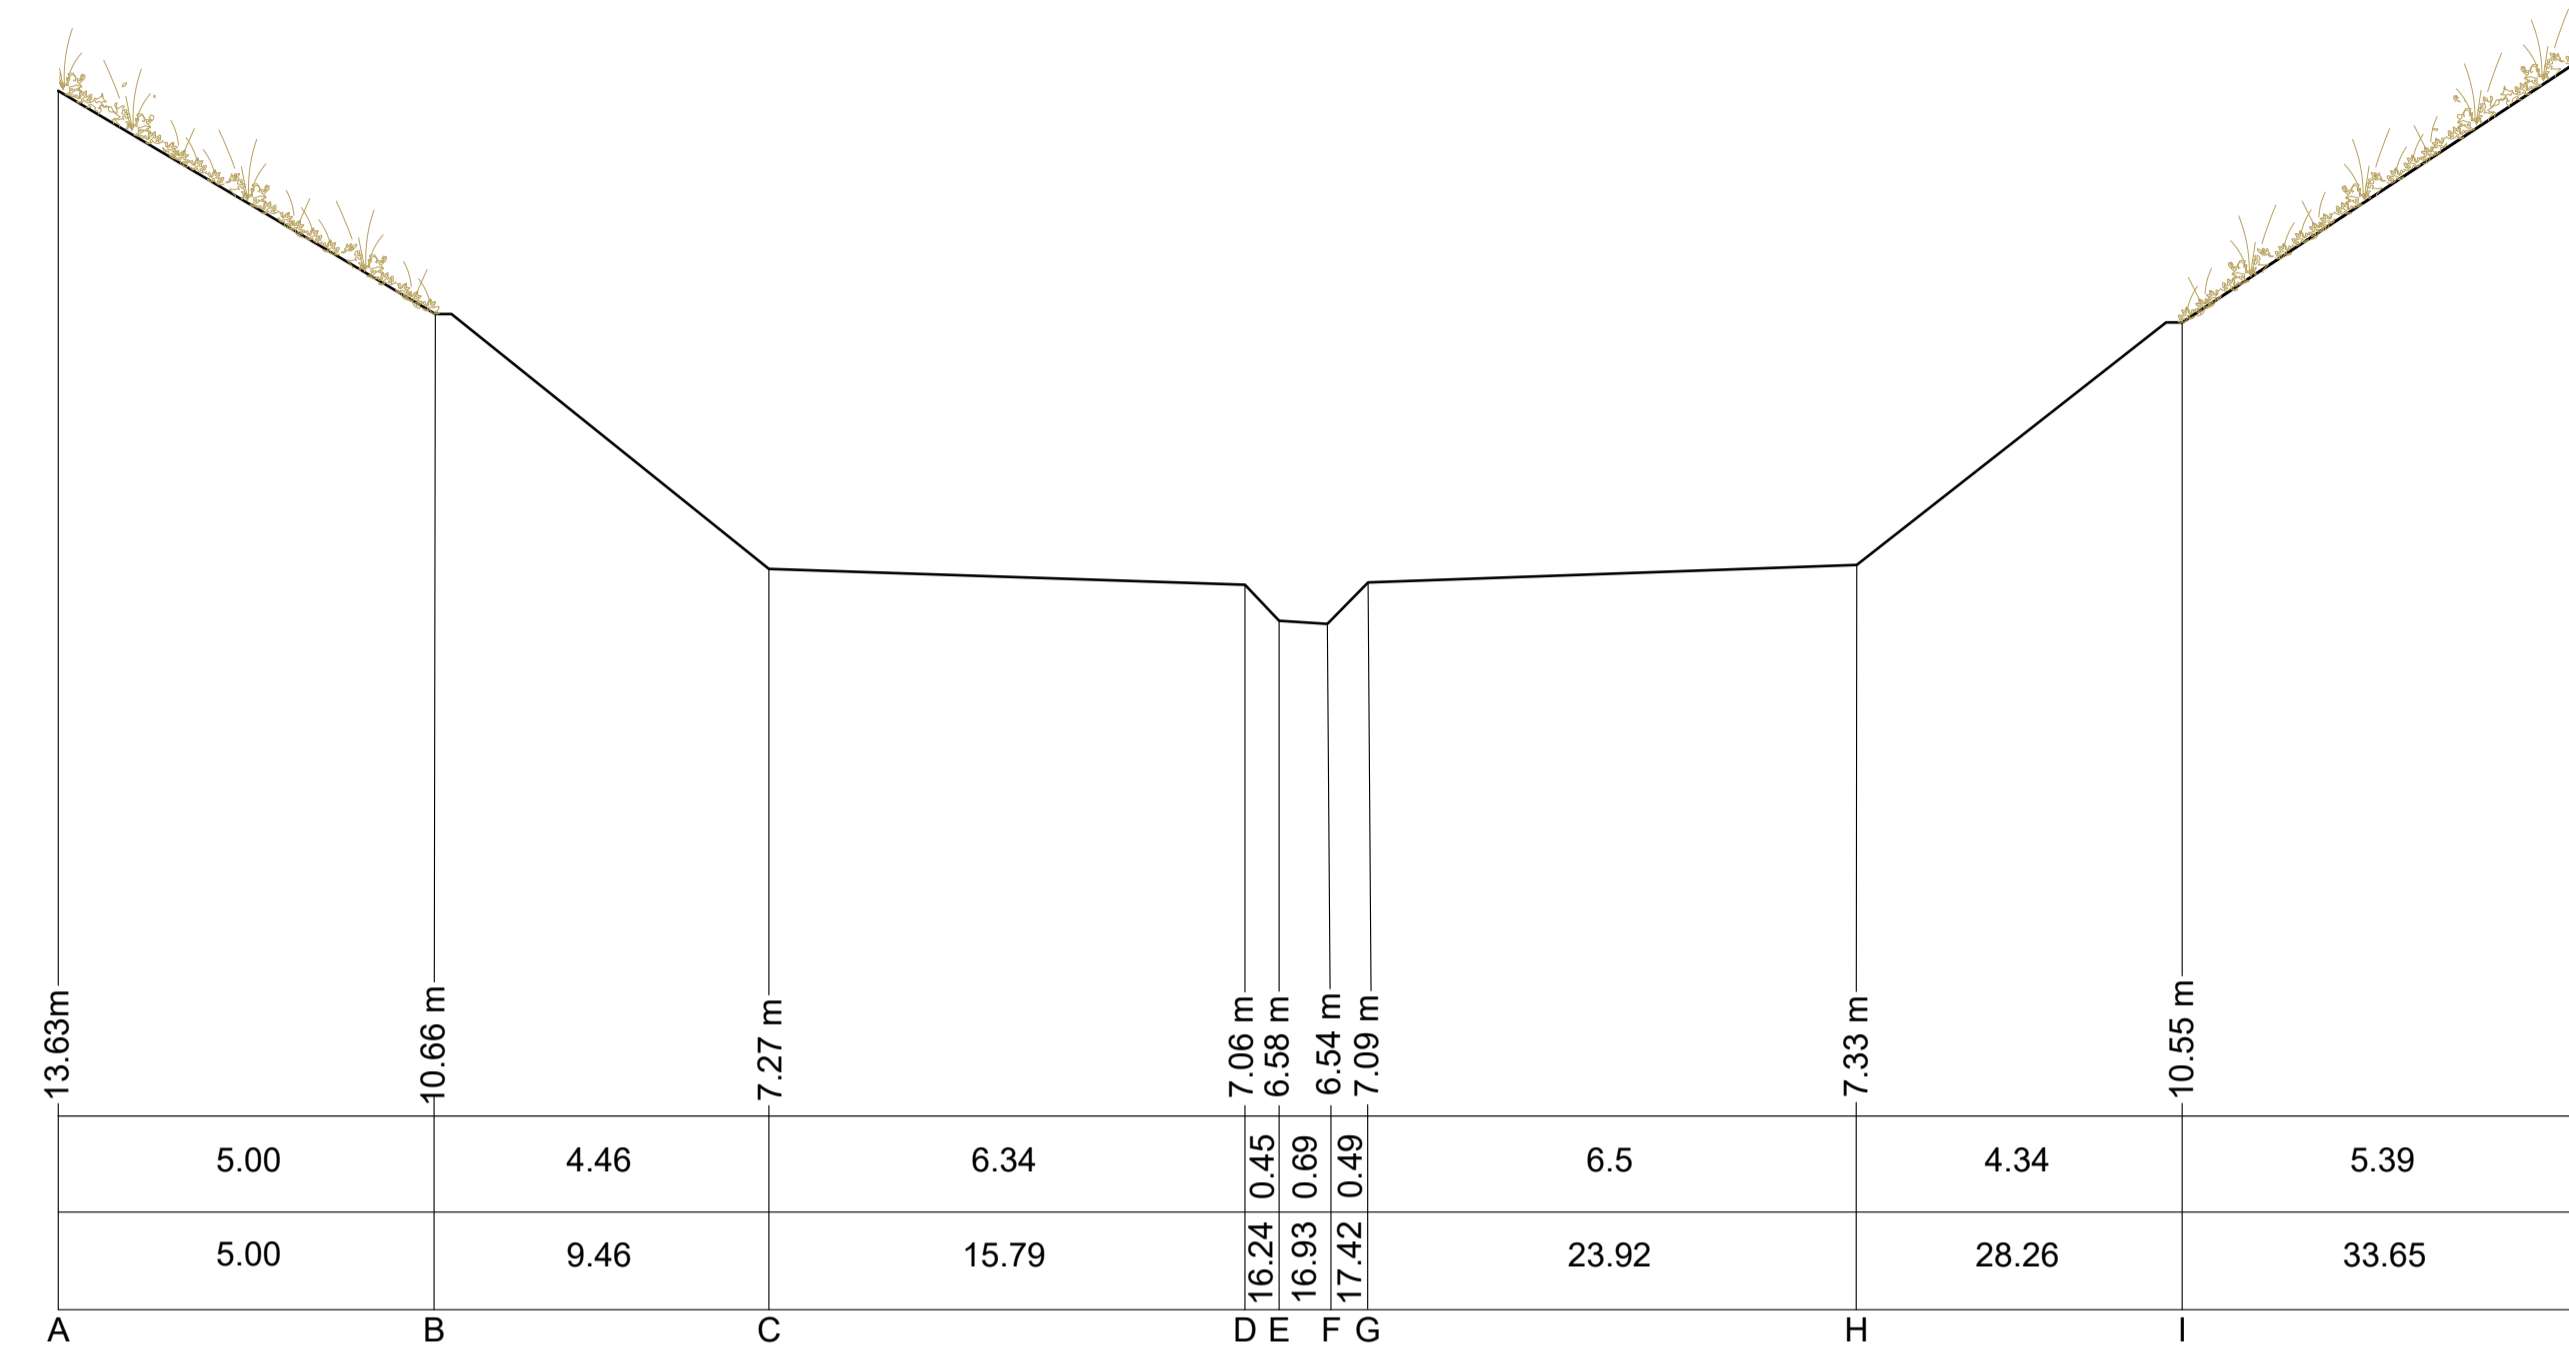

Profilo longitudinale Deviatore Ausa

Scala 1:100

