

# Permesso di Costruire

Parere di Valutazione Preventiva - Rif. Fascicolo n. 2021-462-2866  
(Art. 21 L.R. 15/13 e artt. 113 e 114 NTA RUE e art. 14 NTA Piano Arenile)  
Parere Favorevole Condizionato - Prot.n. 64433 / 2022 del 23/02/2022

**PROGETTO**

**OGGETTO:**  
Progetto di Urbanizzazione degli stabilimenti balneari n. 74 / A (Bagno Marini n. 75, Bagno Enrico) siti in località Torre Pedana - Strada Nord Lungomare San Salvador - edile n. 74 del Piano Sanitario - Volume 2010

**ELABORATO**  
**SUPERAMENTO BARRIERE ARCHITETTONICHE**

**STATO DI PROGETTO:**  
- Pianimetria Generale  
- Superamento barriere architettoniche

**PROPRIETA' / CONCESSIONARIO**

Bagno Marini n. 74 / A  
M.G.S. & D. GIUSEPPE MARINO & C. SNC  
Cod. Fiscale P. IVA 04517120409

Bagno Enrico n. 75  
CALABRINI ENRICO - Ditta Individuale  
Cod. Fiscale P. IVA 04517120409

DEMANIO MARITTIMO DELLO STATO

**ARCH - IDEA PROGETTO**  
**STUDIO TECNICO ASSOCIATO**

Dott. Ing. P. G. Scarpellini - Arch. F. Scarpellini  
V.le Roma n. 56/58 - tel./fax 0541/345656  
47814 Bellaria-I.M. - P. I.V.A. 02/238/720/409  
E-MAIL: info@archideaprogetto.it  
LICENZA AUTOCAD N°940-01079547

ARCHIVIO N°

DATA: Maggio 2022

SCALA: 1:200


TAVOLA

UNICA

RIF.CONDONO:

RIF.PROG.PRECEDENTE:

(Scarpellini arch. Fabio)  
Firmato Digitalmente

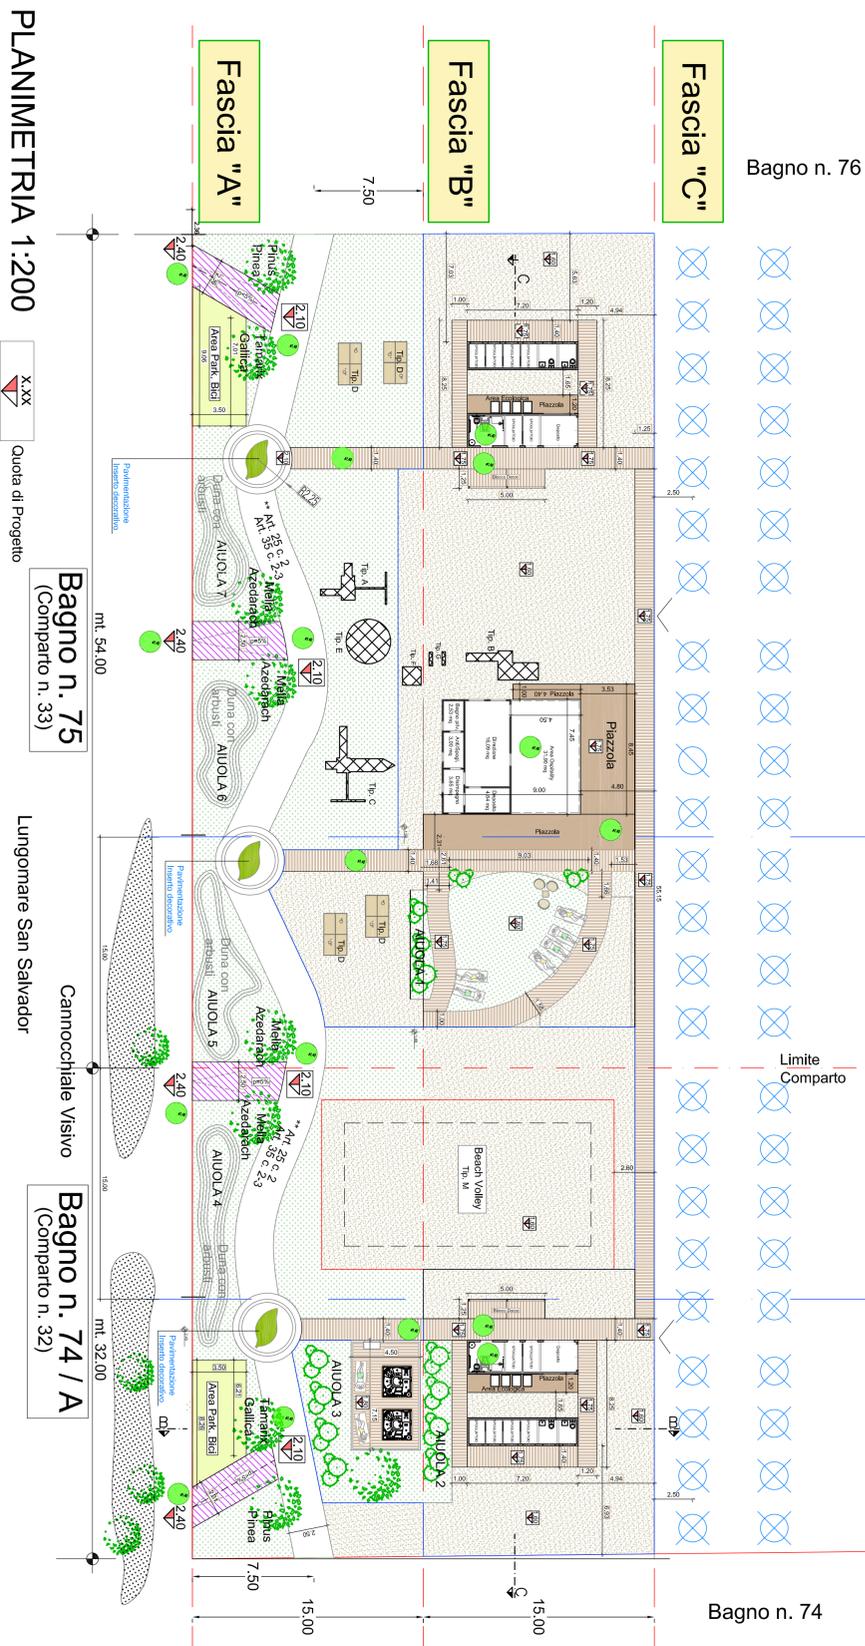

PLANIMETRIA 1:200



Quota di Progetto

**Bagno n. 75**  
(Comparto n. 33)

Lungomare San Salvador

**Bagno n. 74 / A**  
(Comparto n. 32)

Cannocchiale Visivo

Bagno n. 76

Limite Comparto

Bagno n. 74

## LEGENDA



Localizzazione prevista per la installazione di "SERVOSCALA"



Localizzazione rampe



Spazio utilizzato da persona su sedia a ruote per consentire manovre di rotazione a 90°



Spazio utilizzato da persona su sedia a ruote per consentire manovre di rotazione a 360°



Piattaforma di distribuzione anteriormente porte di cabine ascensore



Demolizioni e ricostruzioni di pareti interne per eseguire eventuali adeguamenti



Accostamento sedia a rotelle