

Permesso di Costruire

Parere di Valutazione Preventiva - Rif. Fascicolo n. 2021-462-2866
(Art. 21 L.R. 15/13 e artt. 113 e 114 NTA RUE e art. 14 NTA Piano Arenite)
Parere Favorevole Condizionato - Prot.n. 64433 / 2022 del 23/02/2022

ARCH. IDEA PROGETTO
STUDIO TECNICO ASSOCIATO
Dott. Ing. P. Di Gregori - Dott. F. Scarpellini
Via Roma n° 85/86 - Tel. Fax 06419349566
47814 E-mail: info@idea-progetto.it

PROPRIETÀ / CONCESSIONARIO
Egnyo Marina S.p.A.
Via Salaria n° 175
00198 Roma

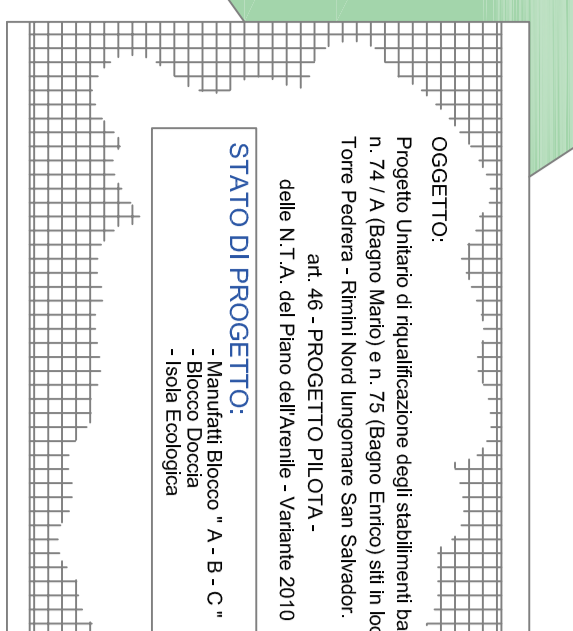


TAVOLA	SCALA: 1:100 / 1:50	DATA: Ottobre 2021	ARCHIVIO N°
(Scarpellini arch. Fabio)	2.1	RIF. PROG. PRECEDENTE:	RIF. CONDIZIONE:
Firmato Digitalmente			

