COMUNE DI RIMINI
Settore Infrastrutture e Qualità Ambientale
U.O. Infrastrutture

Allargamento del tratto terminale di Via Lotti in corrispondenza del campo sportivo di Viserbella

PROGETTO DEFINITIVO

Sezioni Trasversali

Tav. n.4
SCALA 1:100

Progettista
Ing. Massimo Paganelli

Responsabile del Procedimento
Ing. Alberto Dellavalle

Collaboratori
Ing. Giulia Guidazzi
Geom. Nicola Lombardi
Ing. Nicola Amodio
P.I. Luca Castellani

Data Settembre 2022 Aggiornamenti

RIMINI

SEZIONE 1

PROGR. PROF. ASSE STRADA : ML.0.00
SCALA L = 1 : 100
SCALA H = 1 : 100
QUOTA DI RIFERIMENTO 6.00

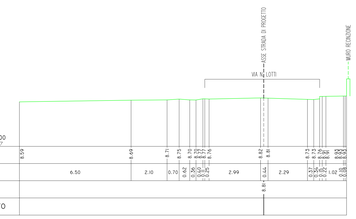

SEZIONE 2

PROGR. PROF. ASSE STRADA : ML.8.31
SCALA L = 1 : 100
SCALA H = 1 : 100
QUOTA DI RIFERIMENTO 6.00

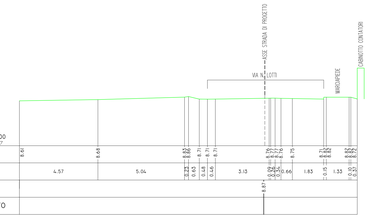

SEZIONE 3

PROGR. PROF. ASSE STRADA : ML.16.62
SCALA L = 1 : 100
SCALA H = 1 : 100
QUOTA DI RIFERIMENTO 6.00

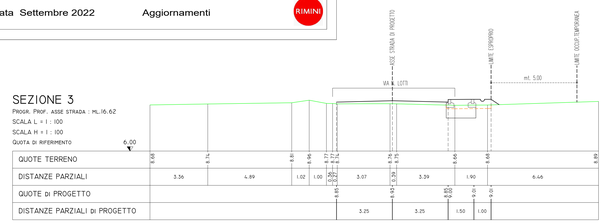

SEZIONE 4

PROGR. PROF. ASSE STRADA : ML.34.62
SCALA L = 1 : 100
SCALA H = 1 : 100
QUOTA DI RIFERIMENTO 6.00

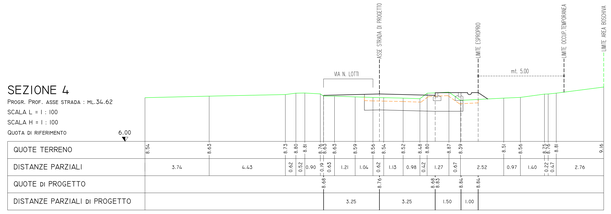

SEZIONE 5

PROGR. PROF. ASSE STRADA : ML.52.62
SCALA L = 1 : 100
SCALA H = 1 : 100
QUOTA DI RIFERIMENTO 6.00

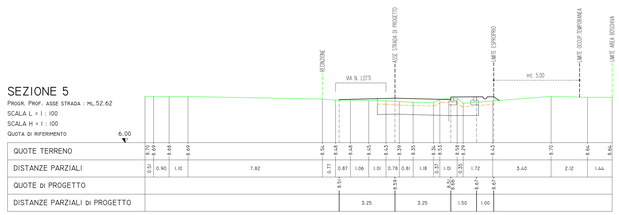

SEZIONE 6

PROGR. PROF. ASSE STRADA : ML.70.63
SCALA L = 1 : 100
SCALA H = 1 : 100
QUOTA DI RIFERIMENTO 6.00

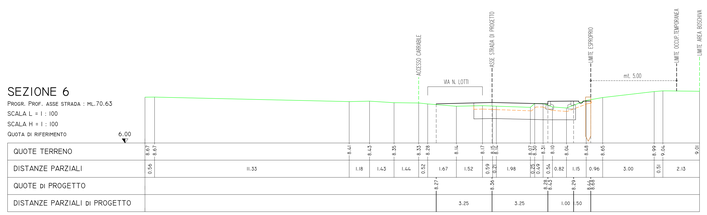

SEZIONE 7

PROGR. PROF. ASSE STRADA : ML.88.63
SCALA L = 1 : 100
SCALA H = 1 : 100
QUOTA DI RIFERIMENTO 4.00

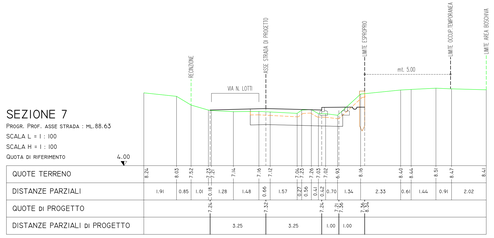

SEZIONE 8

PROGR. PROF. ASSE STRADA : ML.106.25
SCALA L = 1 : 100
SCALA H = 1 : 100
QUOTA DI RIFERIMENTO 3.00

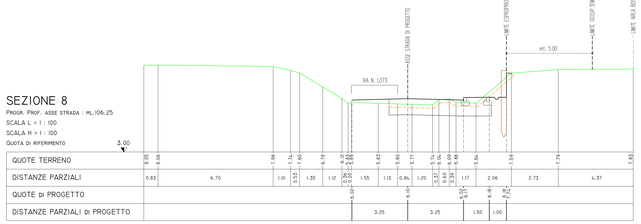

SEZIONE 9

PROGR. PROF. ASSE STRADA : ML.123.87
SCALA L = 1 : 100
SCALA H = 1 : 100
QUOTA DI RIFERIMENTO 2.00

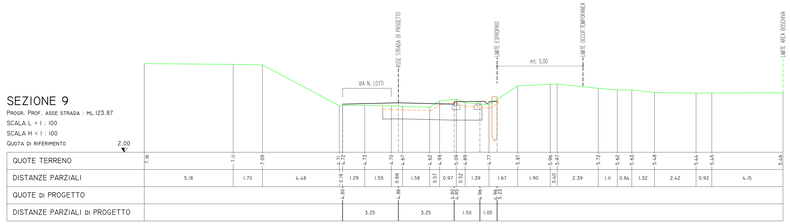

SEZIONE 10

PROGR. PROF. ASSE STRADA : ML.137.10
SCALA L = 1 : 100
SCALA H = 1 : 100
QUOTA DI RIFERIMENTO 1.00

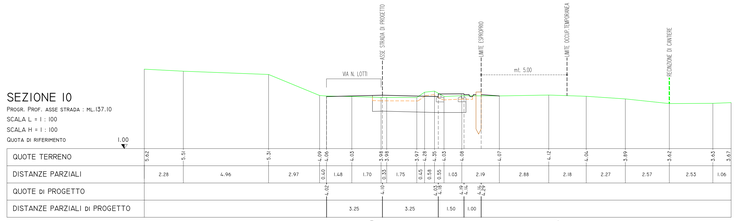

SEZIONE 11

PROGR. PROF. ASSE STRADA : ML.150.33
SCALA L = 1 : 100
SCALA H = 1 : 100
QUOTA DI RIFERIMENTO 0.00

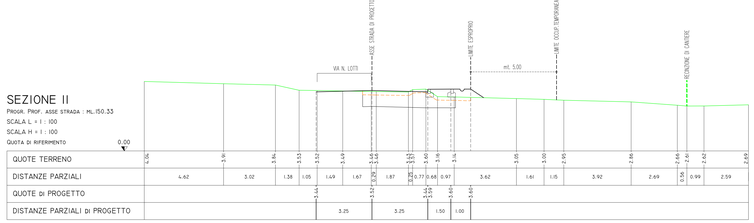

SEZIONE 12

PROGR. PROF. ASSE STRADA : ML.165.76
SCALA L = 1 : 100
SCALA H = 1 : 100
QUOTA DI RIFERIMENTO 0.00

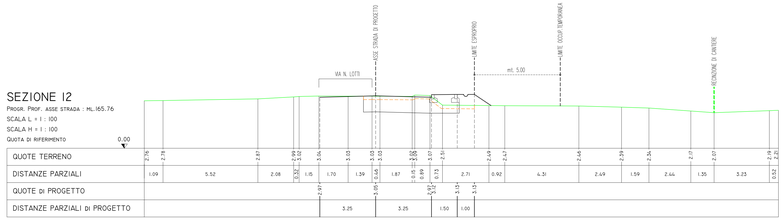

SEZIONE 13

PROGR. PROF. ASSE STRADA : ML.181.18
SCALA L = 1 : 100
SCALA H = 1 : 100
QUOTA DI RIFERIMENTO -1.00

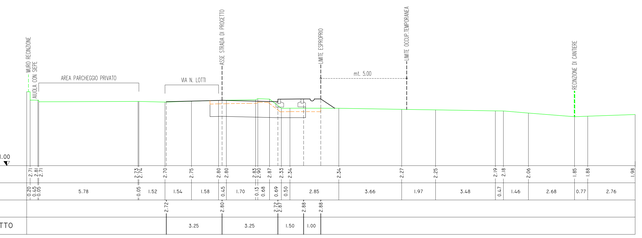

SEZIONE 14

PROGR. PROF. ASSE STRADA : ML.196.18
SCALA L = 1 : 100
SCALA H = 1 : 100
QUOTA DI RIFERIMENTO -1.00

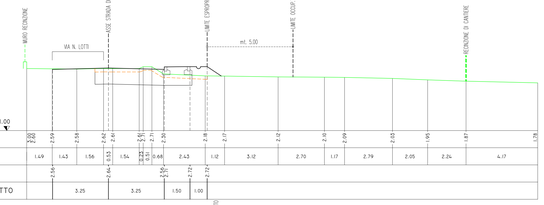

SEZIONE 15

PROGR. PROF. ASSE STRADA : ML.211.18
SCALA L = 1 : 100
SCALA H = 1 : 100
QUOTA DI RIFERIMENTO -1.00

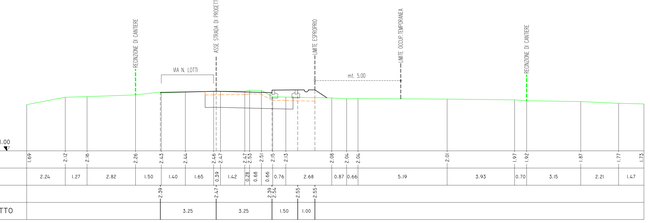

SEZIONE 16
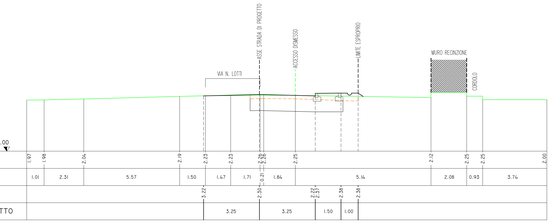
PROGR. PROF. ASSE STRADA : ML.226.18
SCALA L = 1 : 100
SCALA H = 1 : 100
QUOTA DI RIFERIMENTO -1.00