

ZONIZZAZIONE ACUSTICA COMUNALE

tavola ZAC 2.12 scala 1:5.000

Adozione:  
Delibera di C.C. n.47 del 11/06/2015

Approvazione:  
Delibera di C.C. n.15 del 15/03/2016

Sindaco:  
Andrea Ghassi

Assessore al Territorio:  
Roberto Biagini


Presidente del Consiglio Comunale:  
Vincenzo Gallo

Segretario Comunale:  
Laura Chiodarelli

Direzione Pianificazione e  
Gestione Territoriale, Coordinatore e  
Capo Progetto Ufficio di Piano:  
Alberto Fallori

Ufficio Nuovi Strumenti Urbanistici

Ufficio Gestione Territoriale

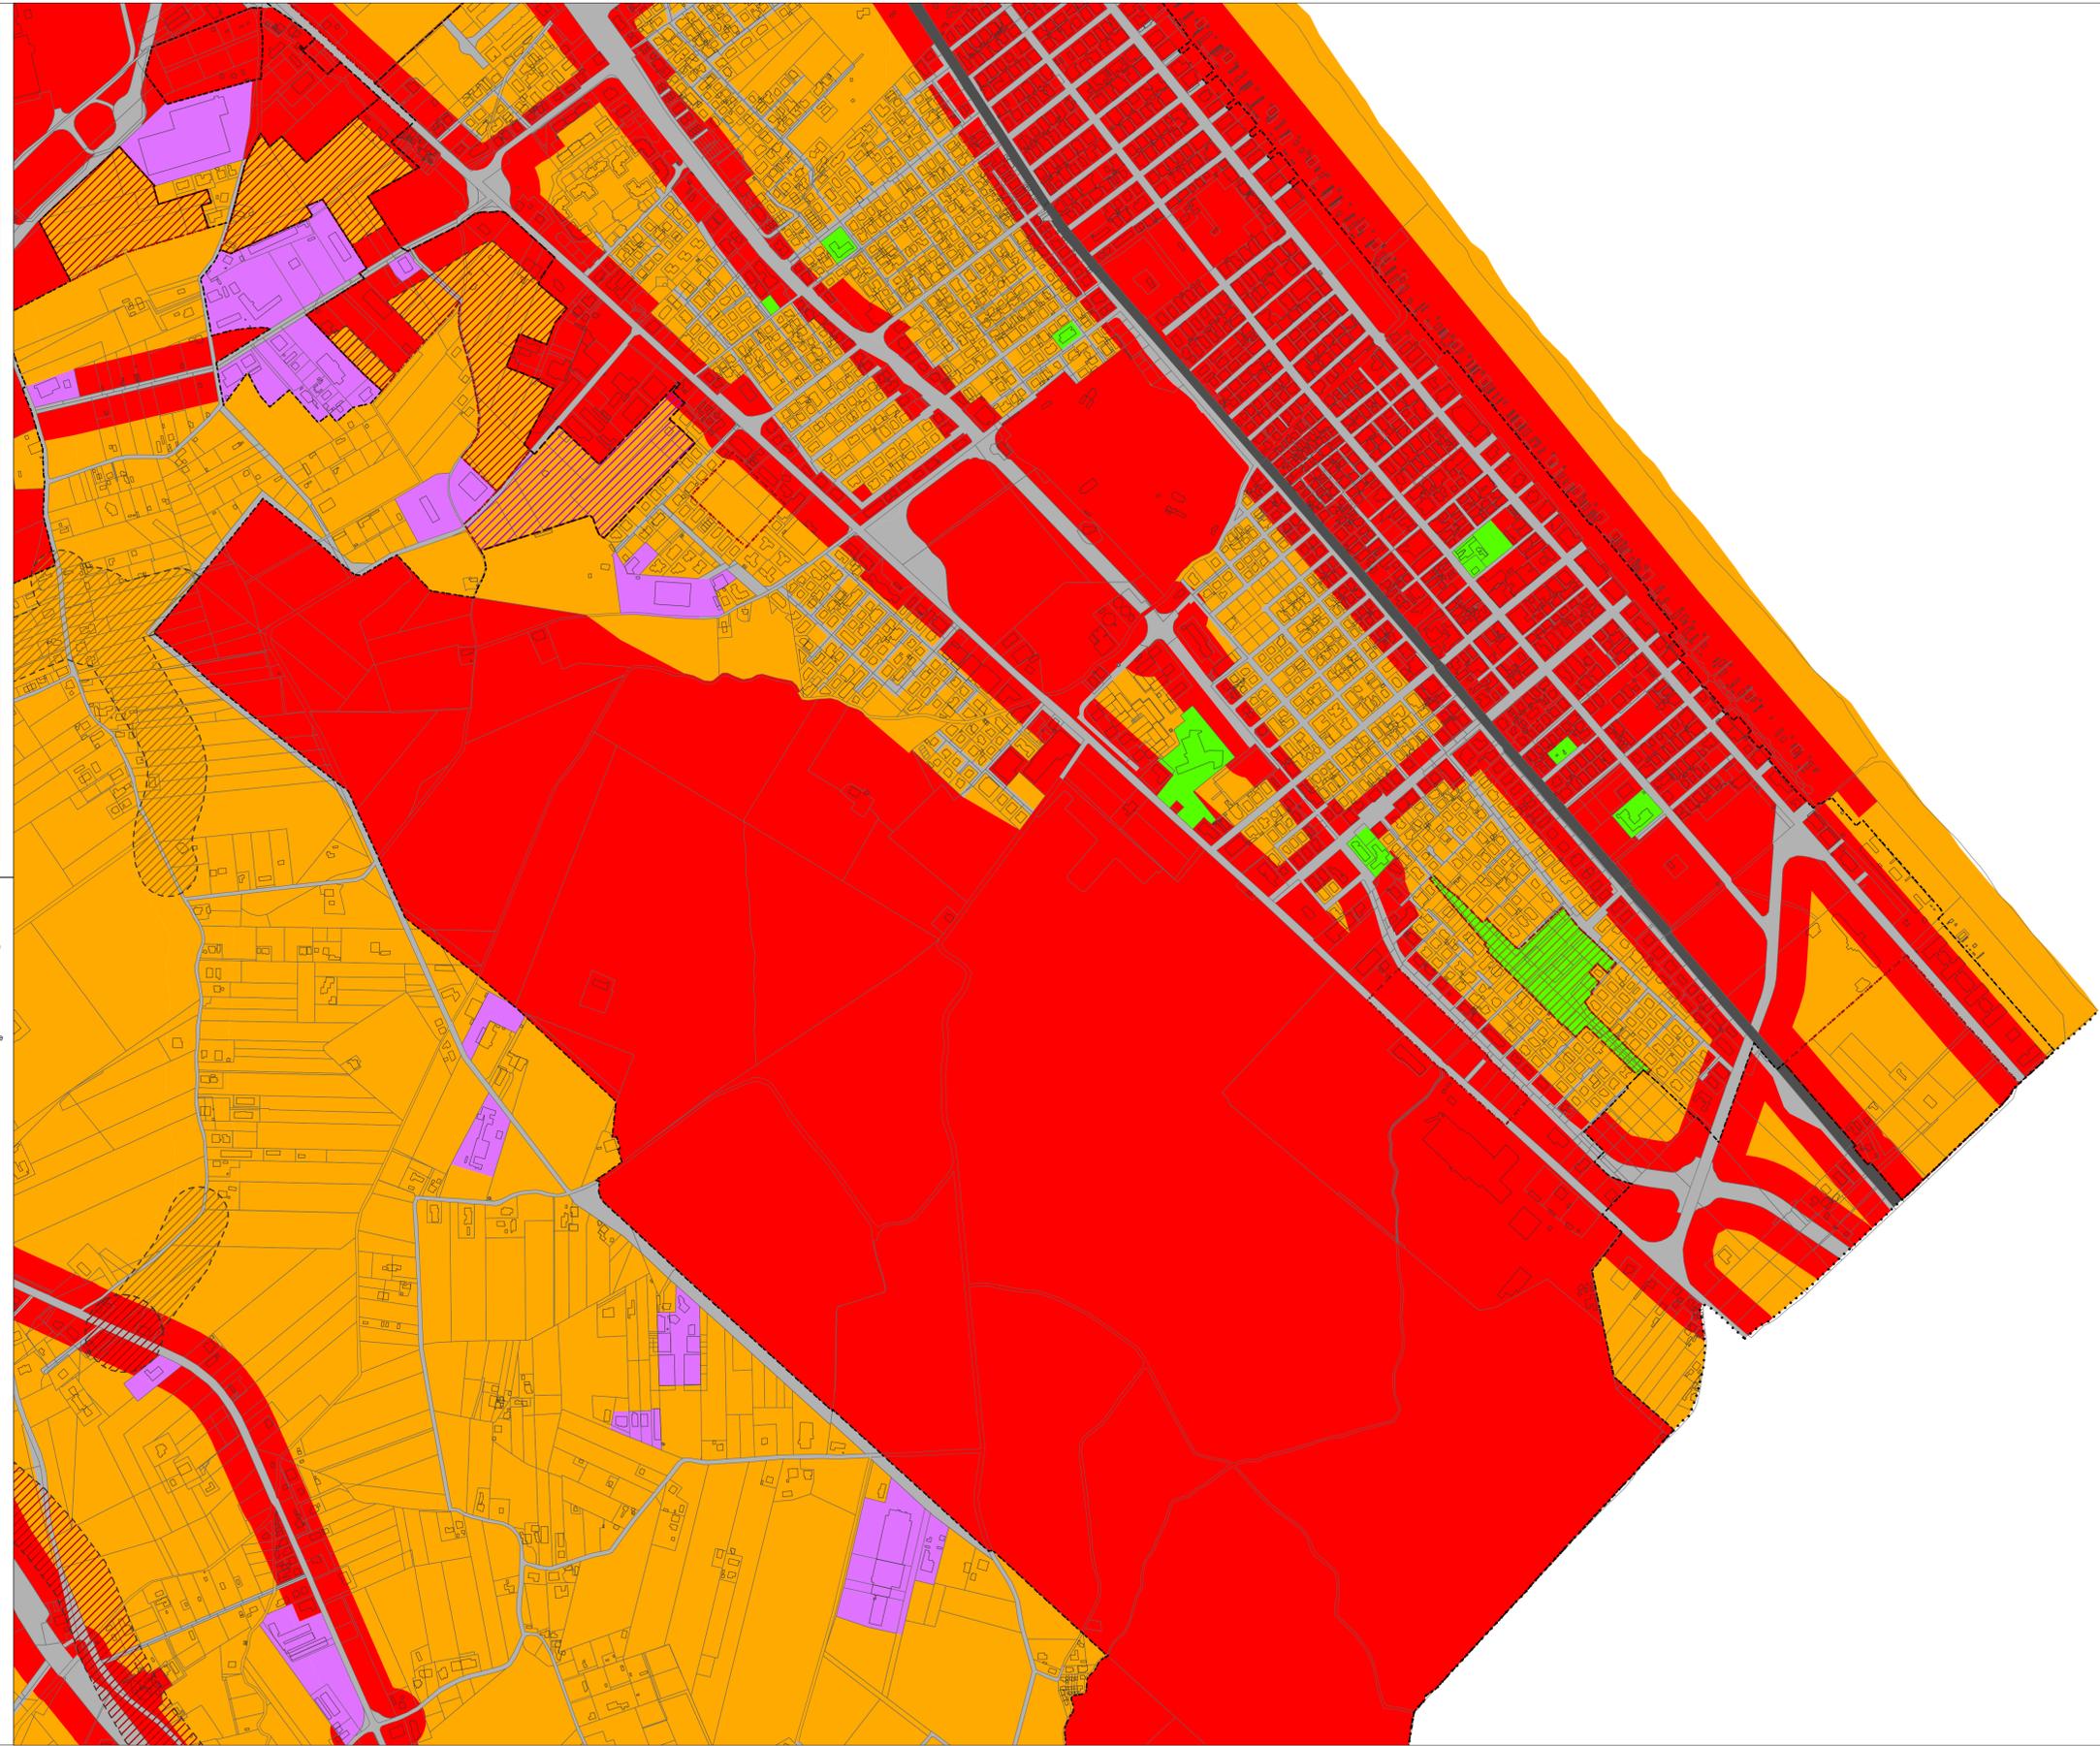

Le tavole di ZAC sono state integrate a seguito dell'approvazione dei seguenti atti:

- Progetto presentato ai sensi dell'art. 53 della L.R. 24/2017. Procedimento unico in variante alla pianificazione urbanistica vigente proposto dalla Soc. ARCA SpA per la realizzazione dell'ampliamento del fabbricato ad uso commerciale all'ingrosso sito in Rimini, via Varisco 18. Approvato con delibera di C.C. n° 60 del 03/12/2020. Settore Infrastrutture e Qualità Ambientale Il Dirigente Ing. Alberto Dellavalle

- Procedimento unico ai sensi dell'art. 53 della L.R. 24/2017 per l'approvazione del progetto di fattibilità tecnica ed economica/definitivo di opera pubblica denominato "Piano Operativo Fondo Sviluppo e Coesione (PSC) Infrastrutture 2014-2020 - Messa in sicurezza SS16 in corrispondenza dell'attraversamento del centro abitato di Rimini - Polo intermodale su SS16 - Aeroporto - TRC (Rotatoria via Cavalieri di Vittorio Veneto-SS16) CUP C91B17000740001 - CUI L00304260409201900055 Determinazione conclusiva prot. 232962 del 11/07/2022 e delibera di Consiglio Comunale n. 67 del 28/07/2022. Settore Infrastrutture e Qualità Ambientale Il Dirigente Ing. Alberto Dellavalle

LEGENDA

- ..... Confine comunale
- Perimetro del territorio urbanizzato
- Classificazione acustica**
- Aree non classificate
- CLASSE I - Aree particolarmente protette
- CLASSE II - Aree prevalentemente residenziali
- CLASSE III - Aree di tipo misto
- CLASSE IV - Aree ad intensa attività umana
- CLASSE V - Aree prevalentemente produttive
- CLASSE VI - Aree esclusivamente industriali
- Sedi stradali
- Sede ferroviaria
- Bacini e corsi d'acqua
- Classificazione acustica di progetto**
- CLASSE I - Aree di progetto particolarmente protette
- CLASSE III - Aree di progetto di tipo misto
- CLASSE IV - Aree di progetto ad intensa attività umana
- CLASSE V - Aree di progetto prevalentemente produttive
- Ambiti di progetto del PSC (ANS-ASP\_N-APF)

