

SILVIA FABBRI
ARCHITETTO

COMUNE DI RIMINI
(PROVINCIA DI RIMINI)

COMITTENTE: BAGNO OTELLO DI BAGETTI MARIA AUGUSTA S.A.S.

UBICAZIONE: VIALE PAOLO TOSCANELLI ZONA SPIAGGIA BAGNO N.09
MACROZONA N.8 RIVABILITA TRATTO A NORD DEL PORTO
CANALE "COMPARTO N.05"


PROGETTO: ELABORATO GRAFICO ALLEGATO ALLA RICHIESTA
DI PERMESSO DI COSTRUIRE ATTRAVERSO UN
PROGETTO PILOTA AVENTE PER OGGETTO
LA RICOSTRUZIONE DELLO STABILIMENTO BALNEARE N.09
PER LA REALIZZAZIONE DELLE STRUTTURE ESISTENTI,
LA STRUTTURE PER IL CAMPO DA BOCCIE E
DEI PIANI DEL MAPPALÈ N.095 VALIANTE 2010
APPROVATA CON DELIBERA DI C.C. N.9 DEL 27/01/2011


SPAZIO RISERVATO AI TIMBRI DEGLI UFFICI DI COMPETENZA


FILE	PRELIMINARE	DEFINITIVO	ESECUTIVO	TAVOLA
SCALA				
1:200				
DATA	ELABORATO GRAFICO DELLE CABINE RILEVATE DA DEMOOLIRE: CABINE SPOGLIATOIO, DIREZIONE, WC, DEPOSITO-RIPOSGIATTO E RELATIVA DOCUMENTAZIONE FOTOGRAFICA			1
OTTOBRE 2022				

CONTADE: PROVINCIA A.S. COMUNE COMMITTENTE

LEGENDA

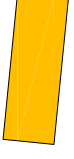 RAPPRESENTAZIONE DELLE CABINE ESISTENTI (WC, SPOGLIATOIO, RIP. E DEPOSITO).
RIPRESA DELLO STATO ESISTENTE. RIMOZIONE E DEMOLIZIONE IN DATA 28/09/2022 E DA DEMOLIRE PER REALIZZARE LE NUOVE CABINE DELLO STABILIMENTO BALNEARE.

 MAPPALÈ N.1437 IN CONCESSIONE AL BAGNO OTELLO MA NON UTILIZZABILE PERCHÉ OCCUPATO DAL PARCO ACQUATICO ARENAS.

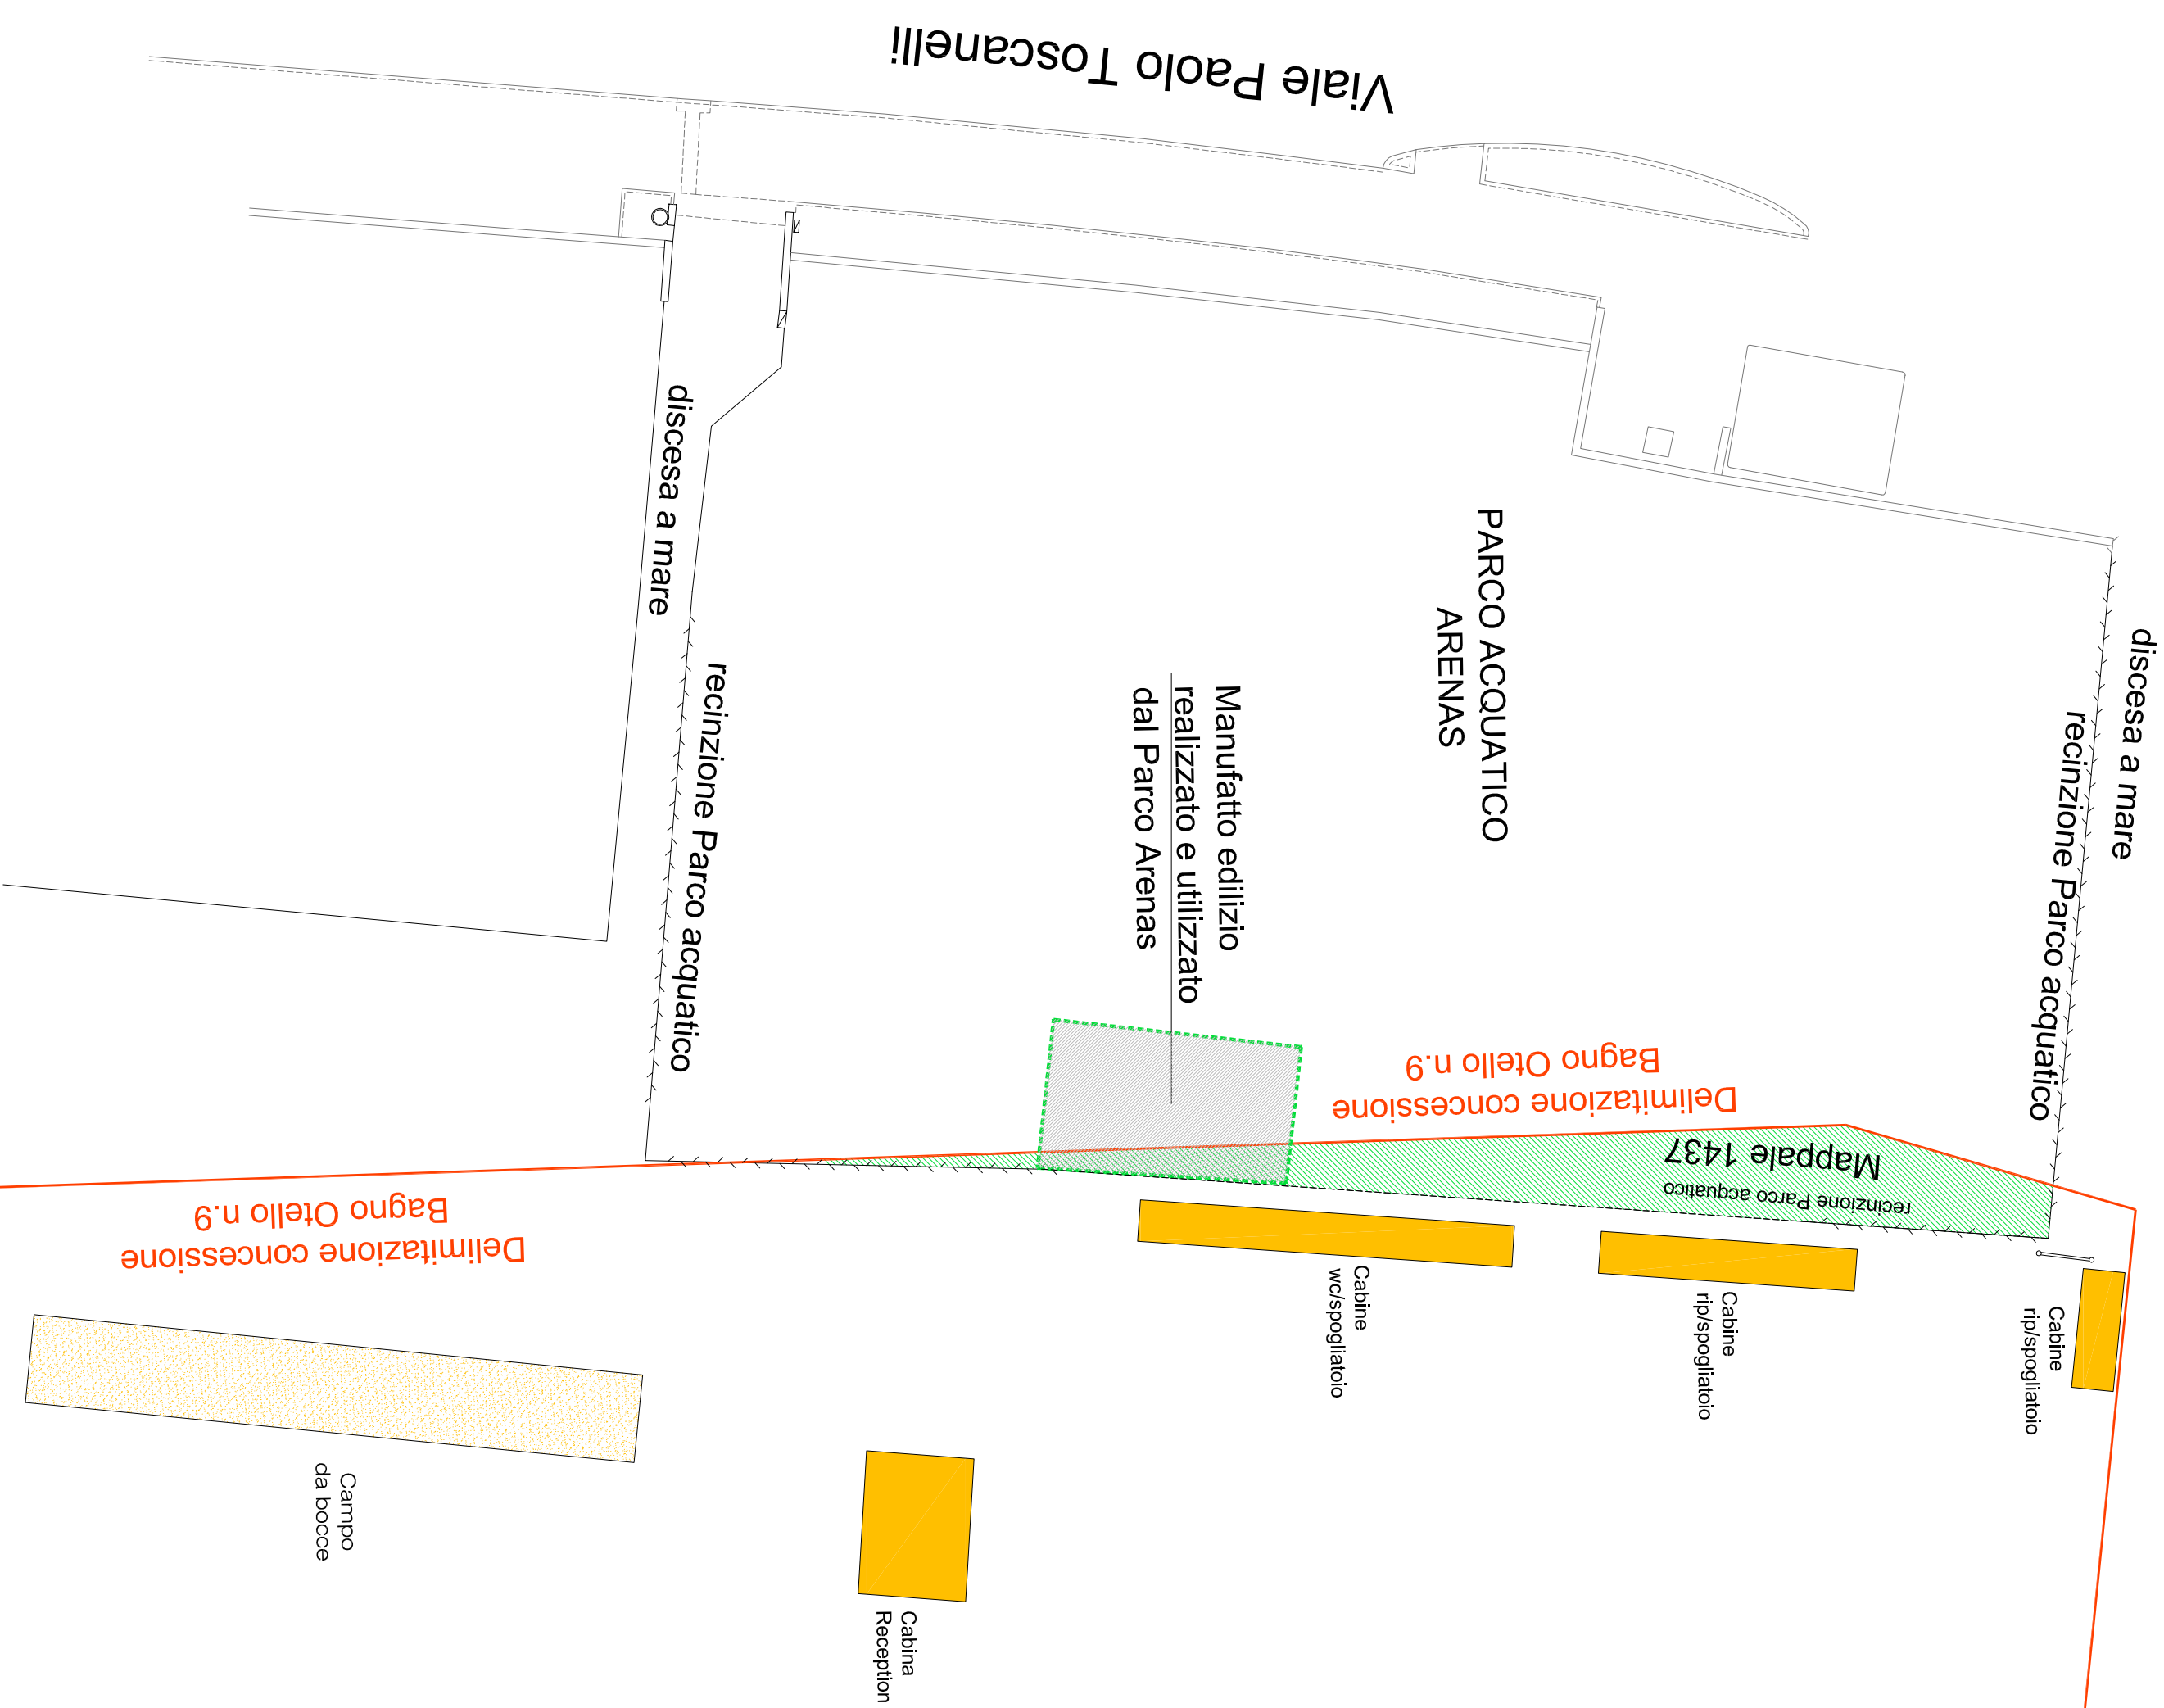

Confine Bagno 10
Delimitazione concessione Bagno Otello n.9



Delimitazione concessione Bagno Otello n.9
Confine Bagno 8